


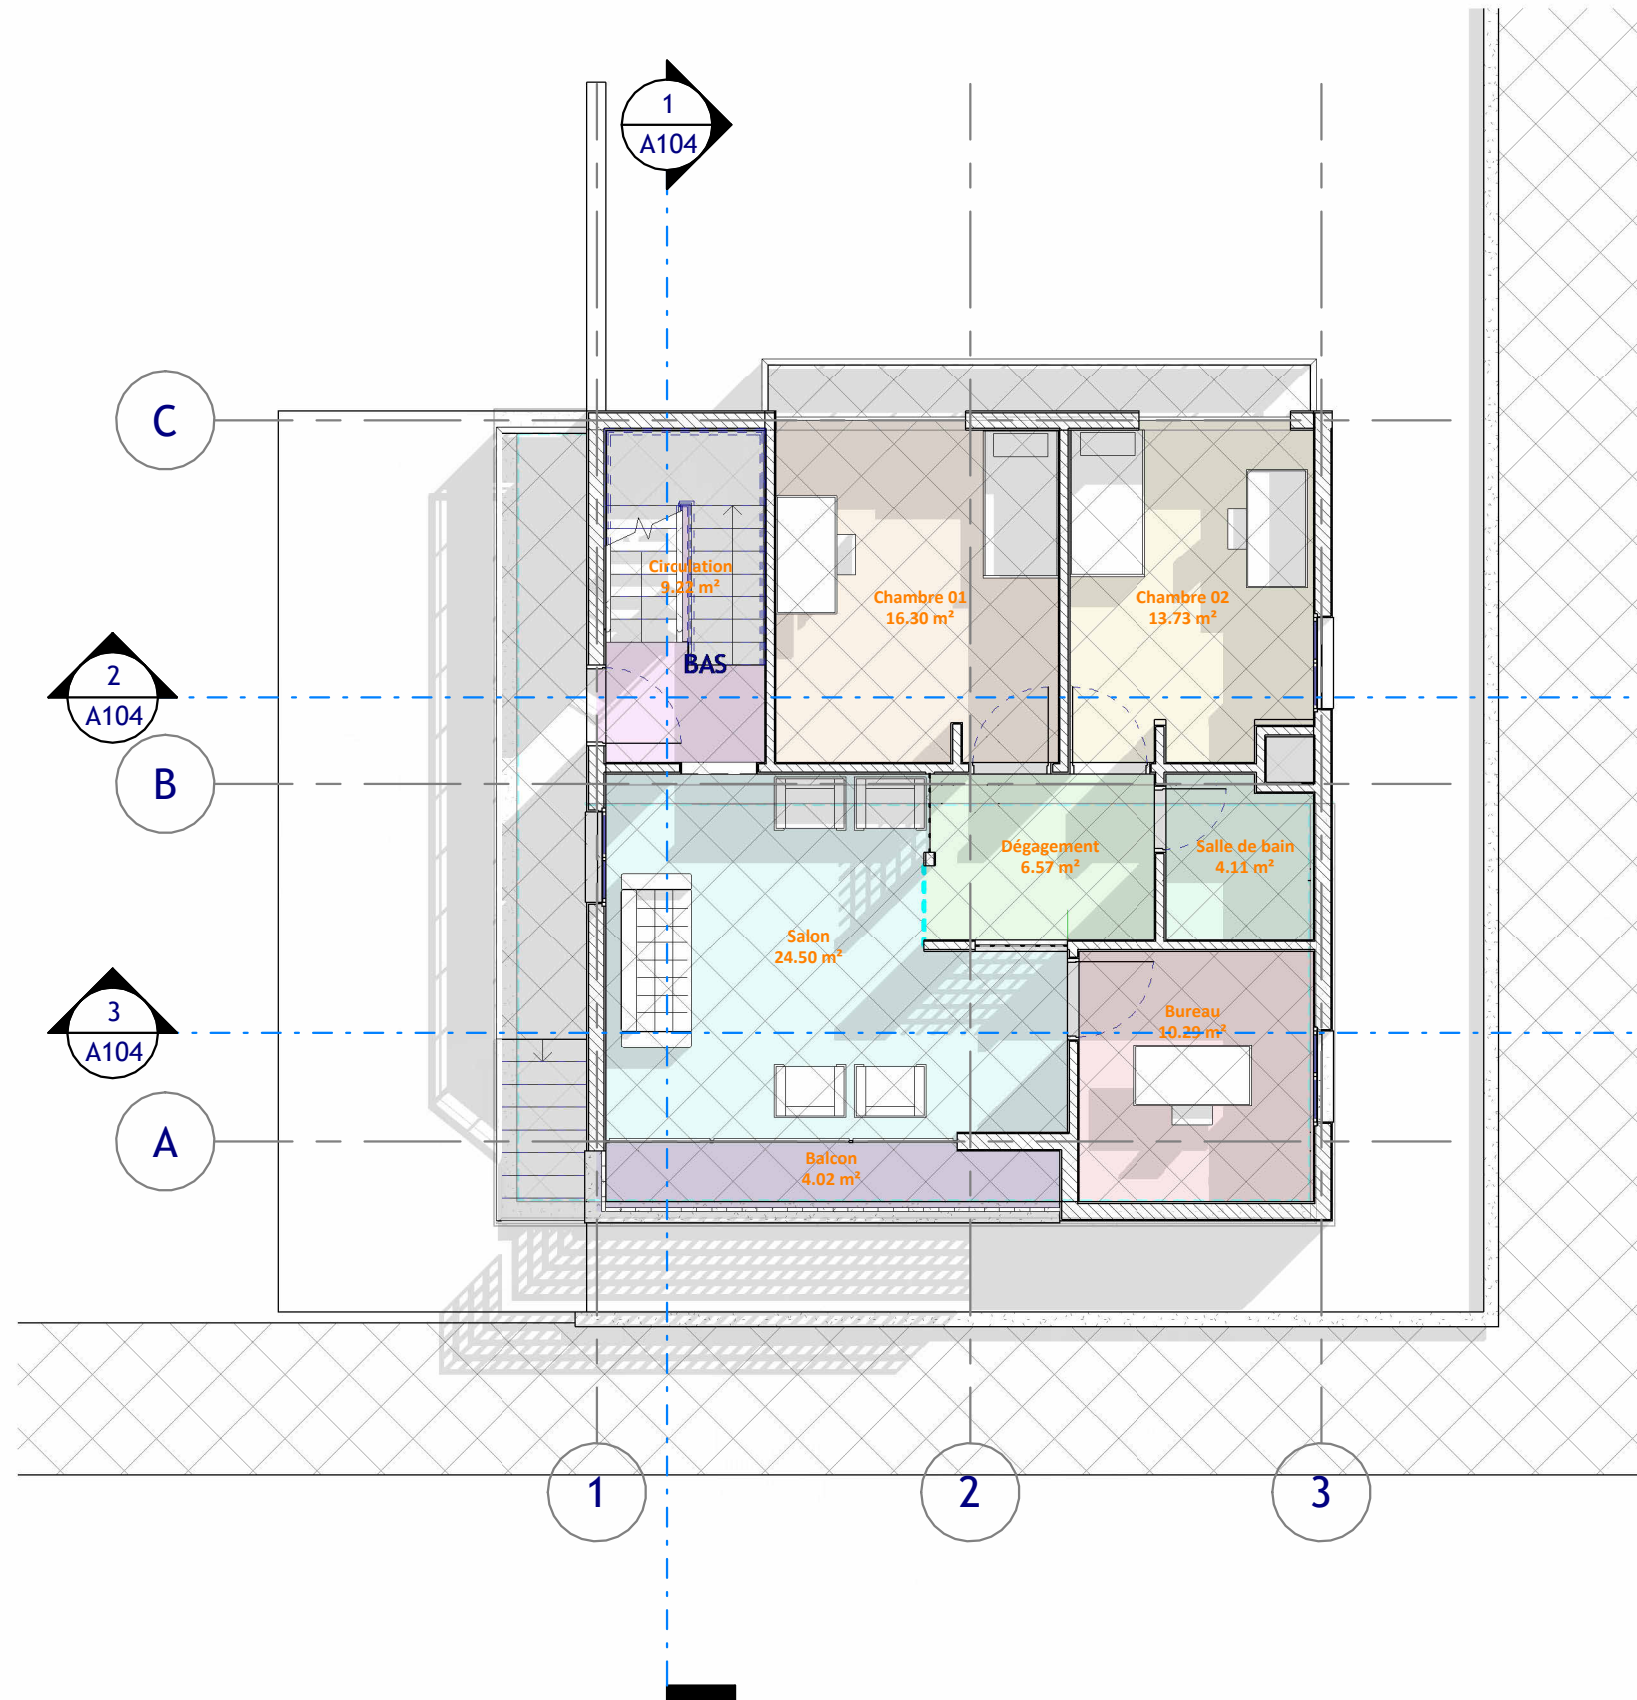

Coloriage par nom des pièces

- Balcon
- Bureau
- Chambre 01
- Chambre 02
- Circulation
- Dégagement
- Salle de bain
- Salon

Tableau des surfaces

Nom	Périmètre	Surface	Niveau
Rez de jardin			
Cuisine	20.62	21.35 m ²	Rez de jardin
Salle à manger	19.66	23.93 m ²	Rez de jardin
Séjour	26.52	36.35 m ²	Rez de jardin
Wc	7.55	2.92 m ²	Rez de jardin
4		84.55 m ²	
Niveau 0			
Chambre 01	17.29	16.30 m ²	Niveau 0
Chambre 02	16.22	13.73 m ²	Niveau 0
Bureau	12.84	10.29 m ²	Niveau 0
Salle de bain	3.32	4.11 m ²	Niveau 0
Salon	21.70	24.50 m ²	Niveau 0
Dégagement	10.53	6.57 m ²	Niveau 0
Balcon	13.34	4.02 m ²	Niveau 0
Circulation	12.98	9.22 m ²	Niveau 0
3		88.74 m ²	
Niveau 1			
Suite parentale	18.99	21.93 m ²	Niveau 1
Dressing	3.82	4.86 m ²	Niveau 1
Wc	3.85	4.28 m ²	Niveau 1
Terrace	41.32	59.84 m ²	Niveau 1
4		90.91 m ²	
		264.20 m ²	

BOULEHMI STUDIO
Bureau 304 - Immeuble Continentale - Rue Constantinople
Bizerte – Tunisie
Mail : contact@boulehmi.com
Tél : +216 98136101

www.boulehmi.com

N°	Description	Date

Bilel Kaddechi
Bk House


Rimel - Menzel jmil.

Plan RDC


Numéro du projet 089
Date Date de fin
Dessiné par Wejden Boulehmi
Vérifié par Wejden Boulehmi

A101


Echelle 1 : 100

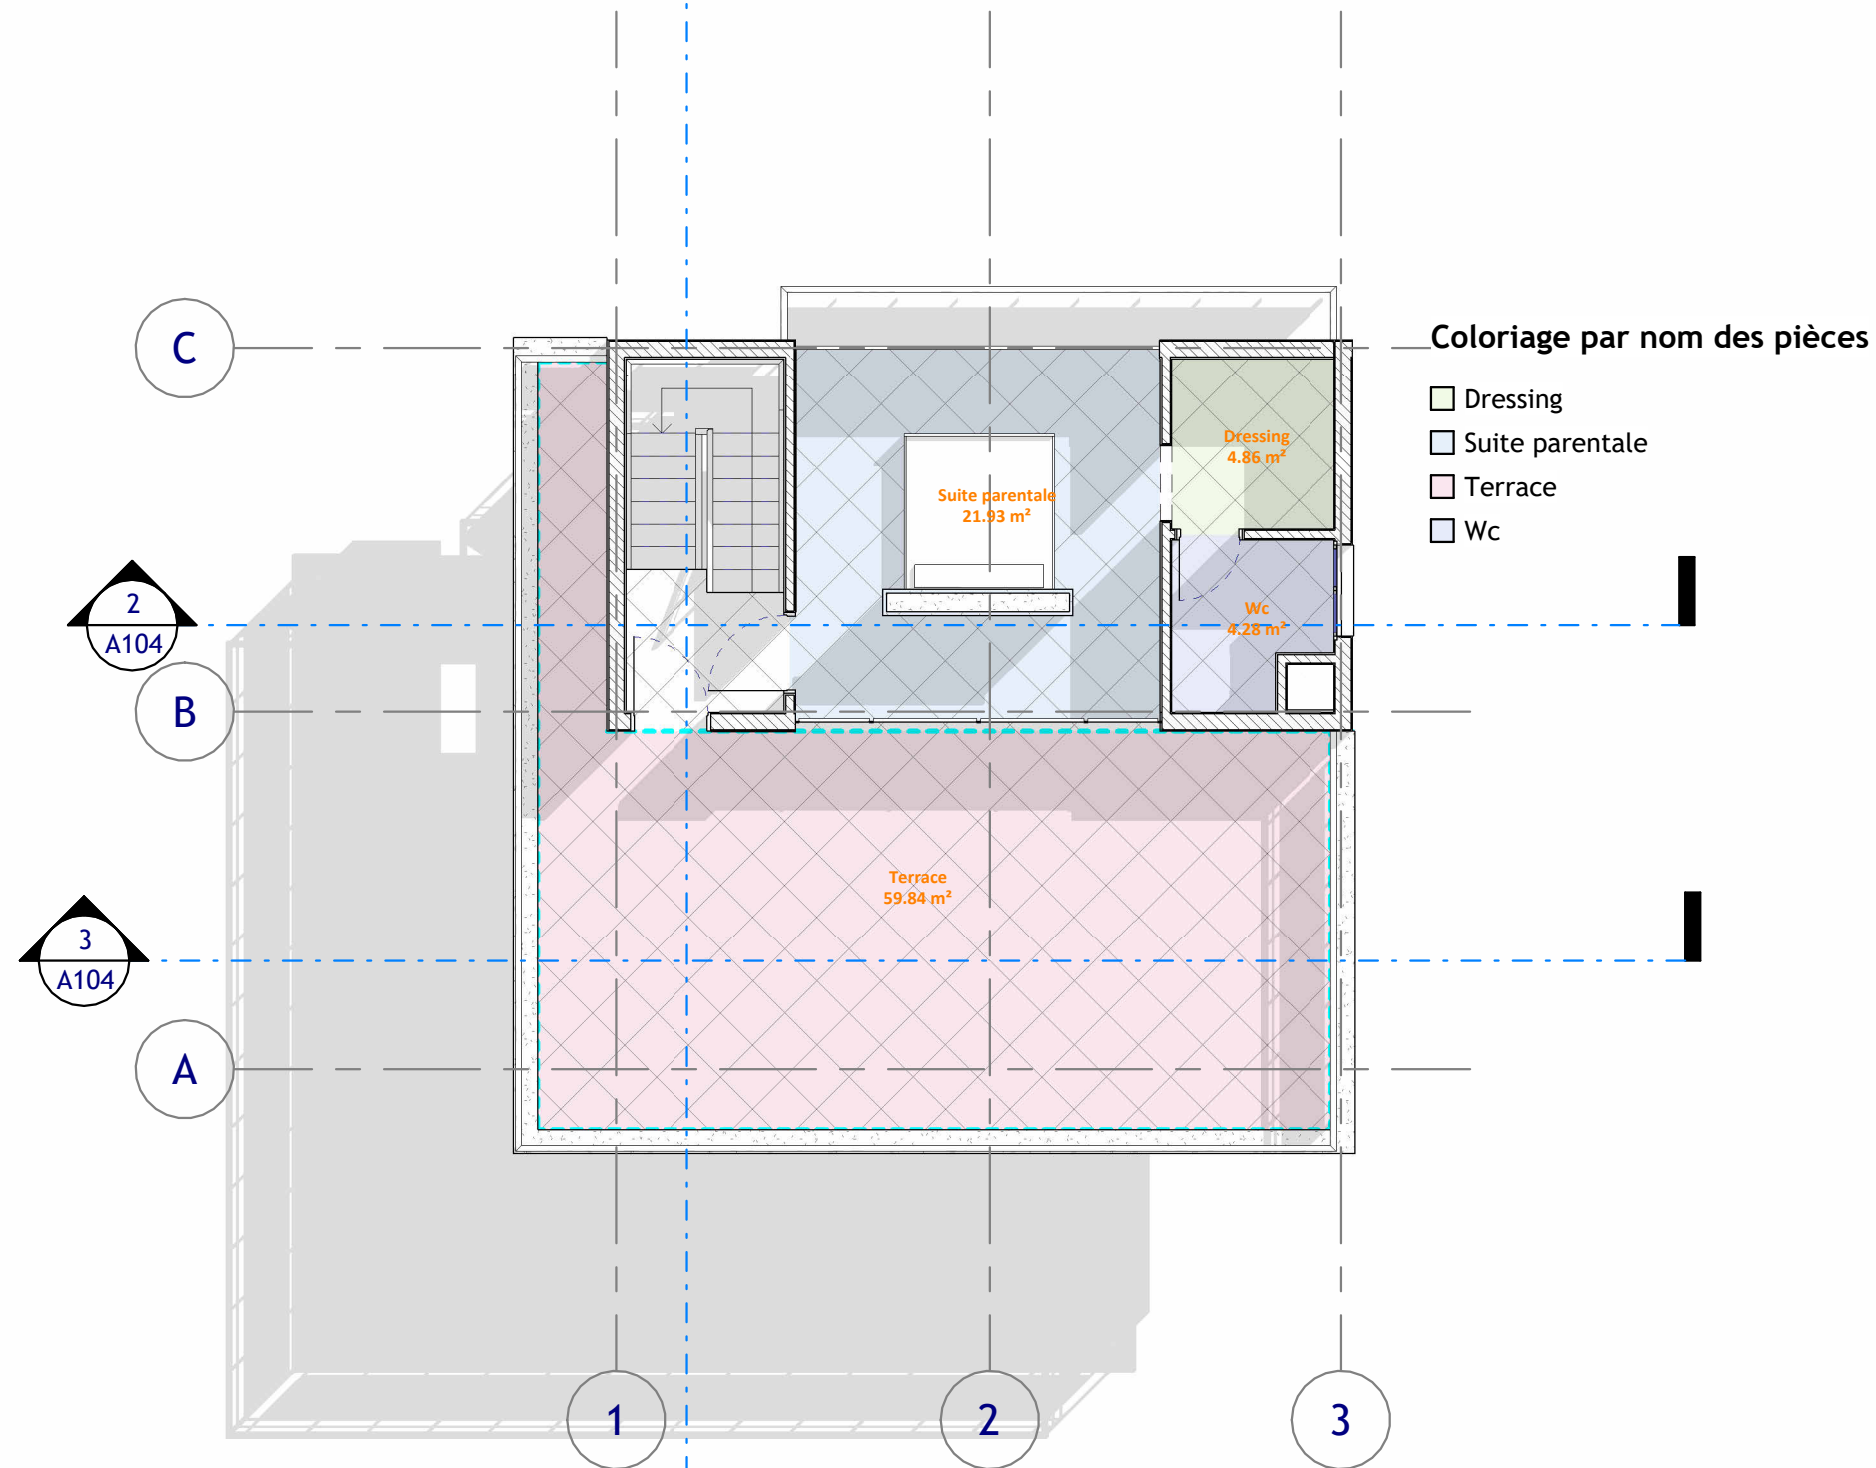

N°	Description	Date

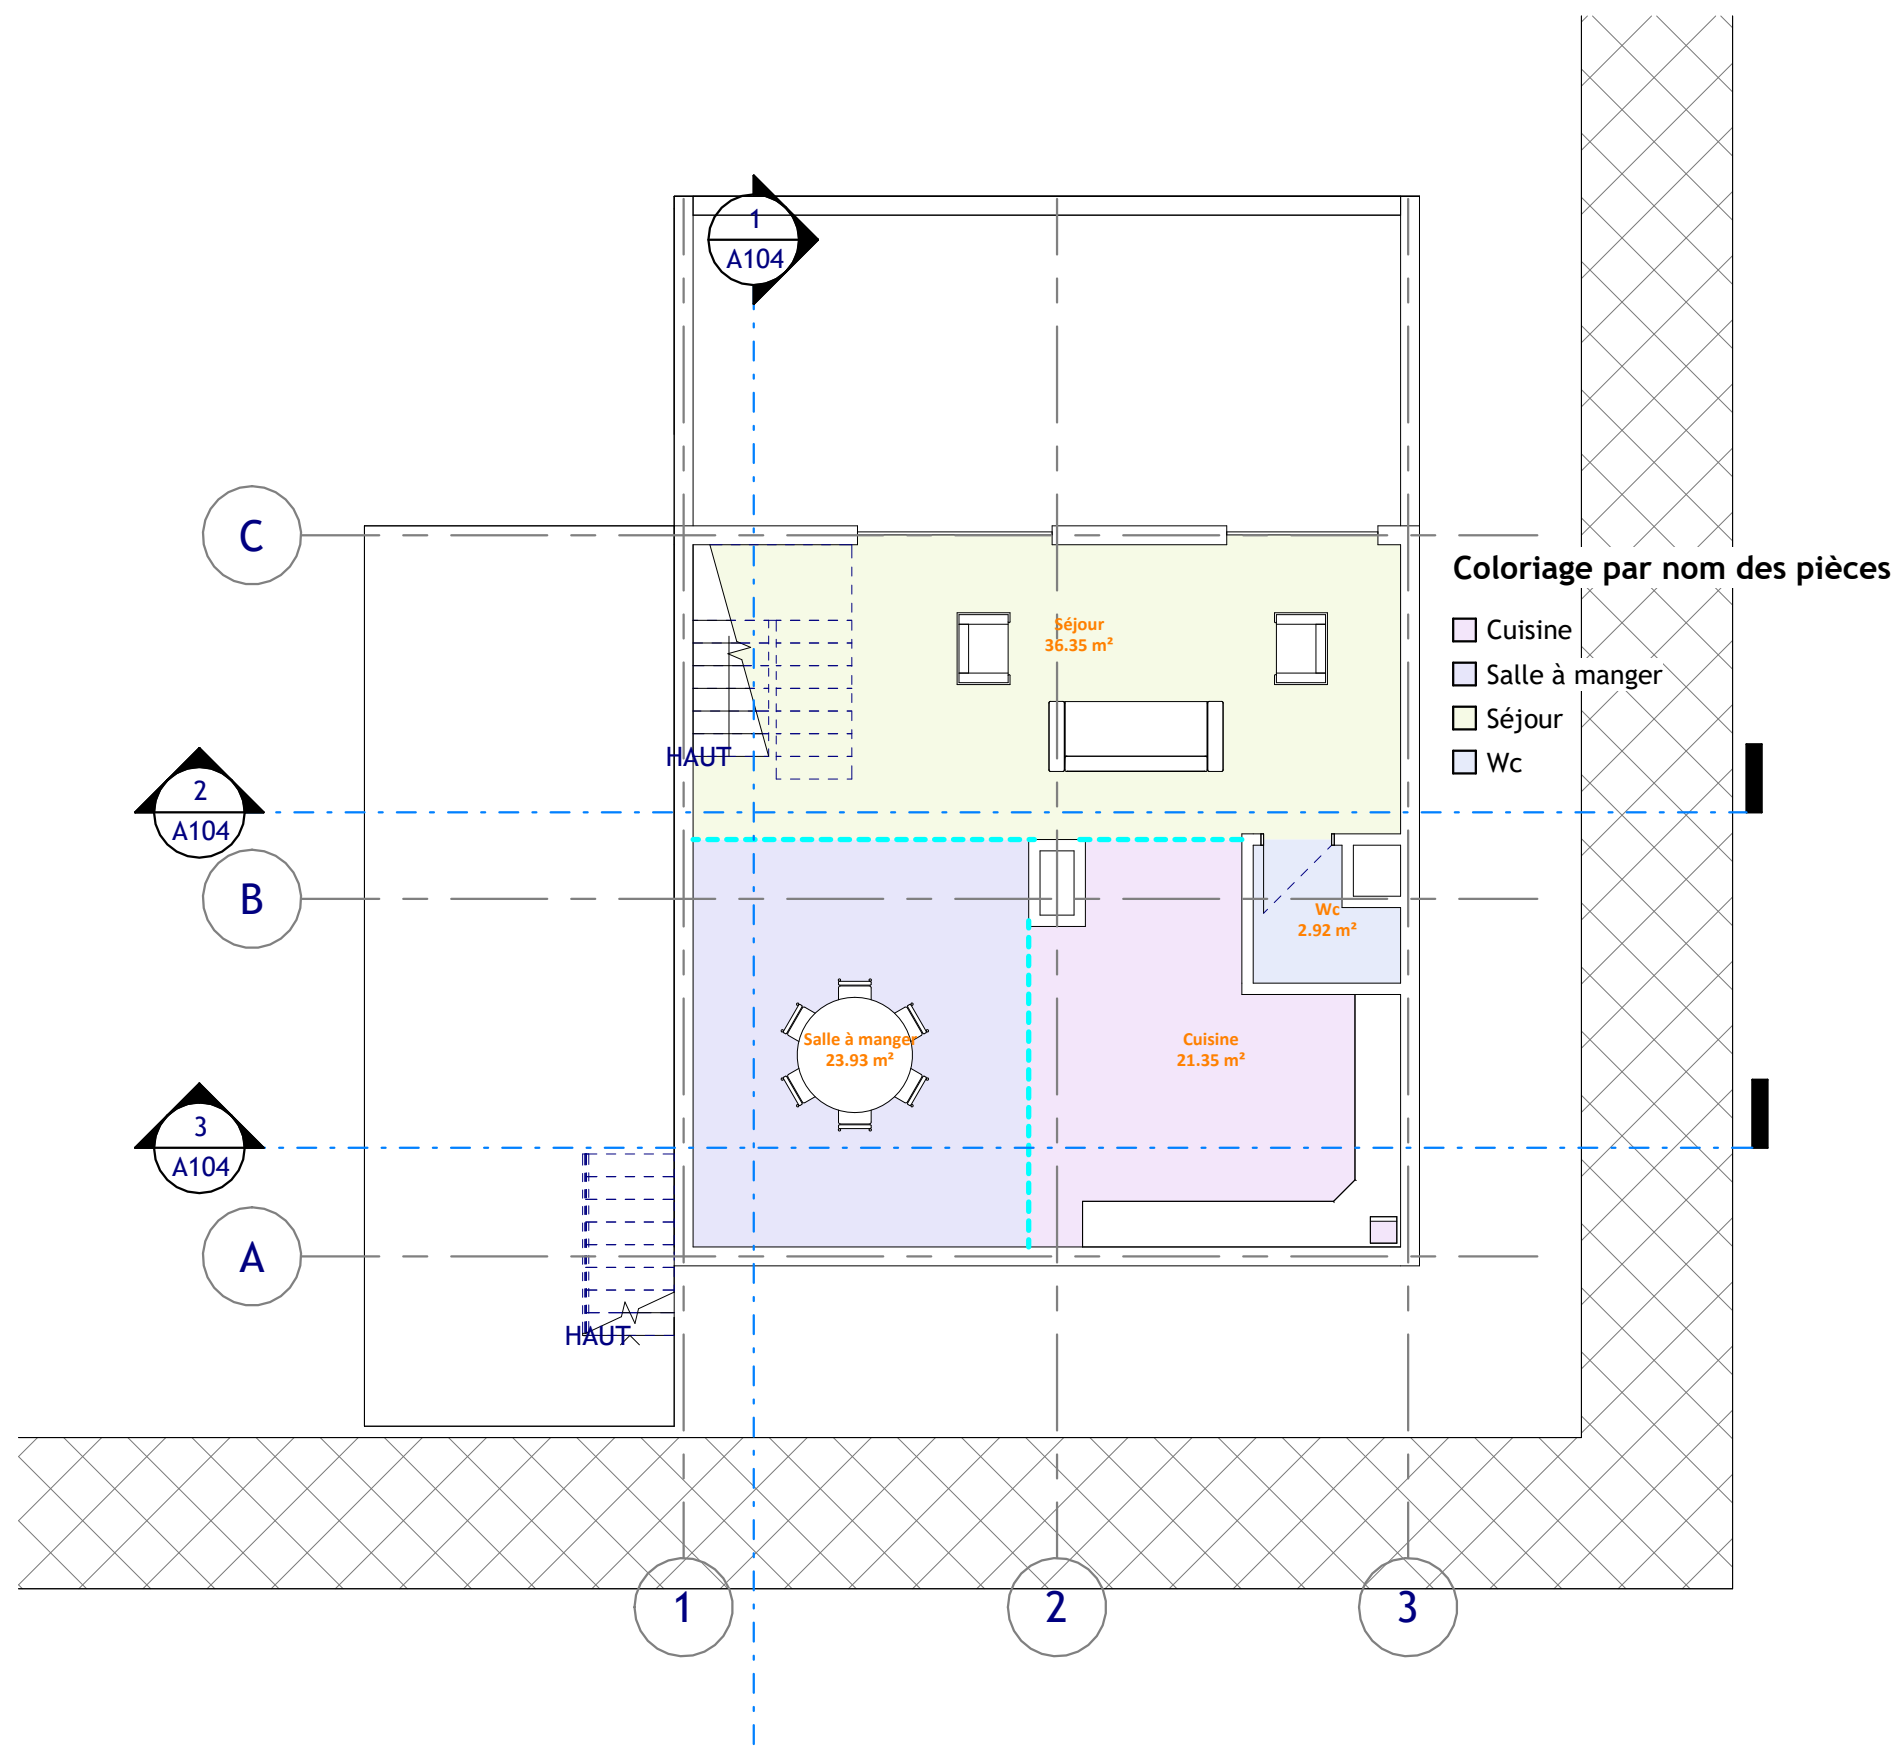


BOULEHMI STUDIO Bureau 304 - Immeuble Continentale - Rue Constantinople Bizerte – Tunisie Mail : contact@boulehmi.com Tél : +216 98136101	N°			Description		Date	
www.boulehmi.com	Bilel Kaddechi			Bk House		Plan rez de jardin	
	Rimel - Menzel jmil.					Numéro du projet	089
						Date	Date de fin
						Dessiné par	Auteur
						Vérifié par	Vérificateur
					A103		
					Echelle		1 : 100

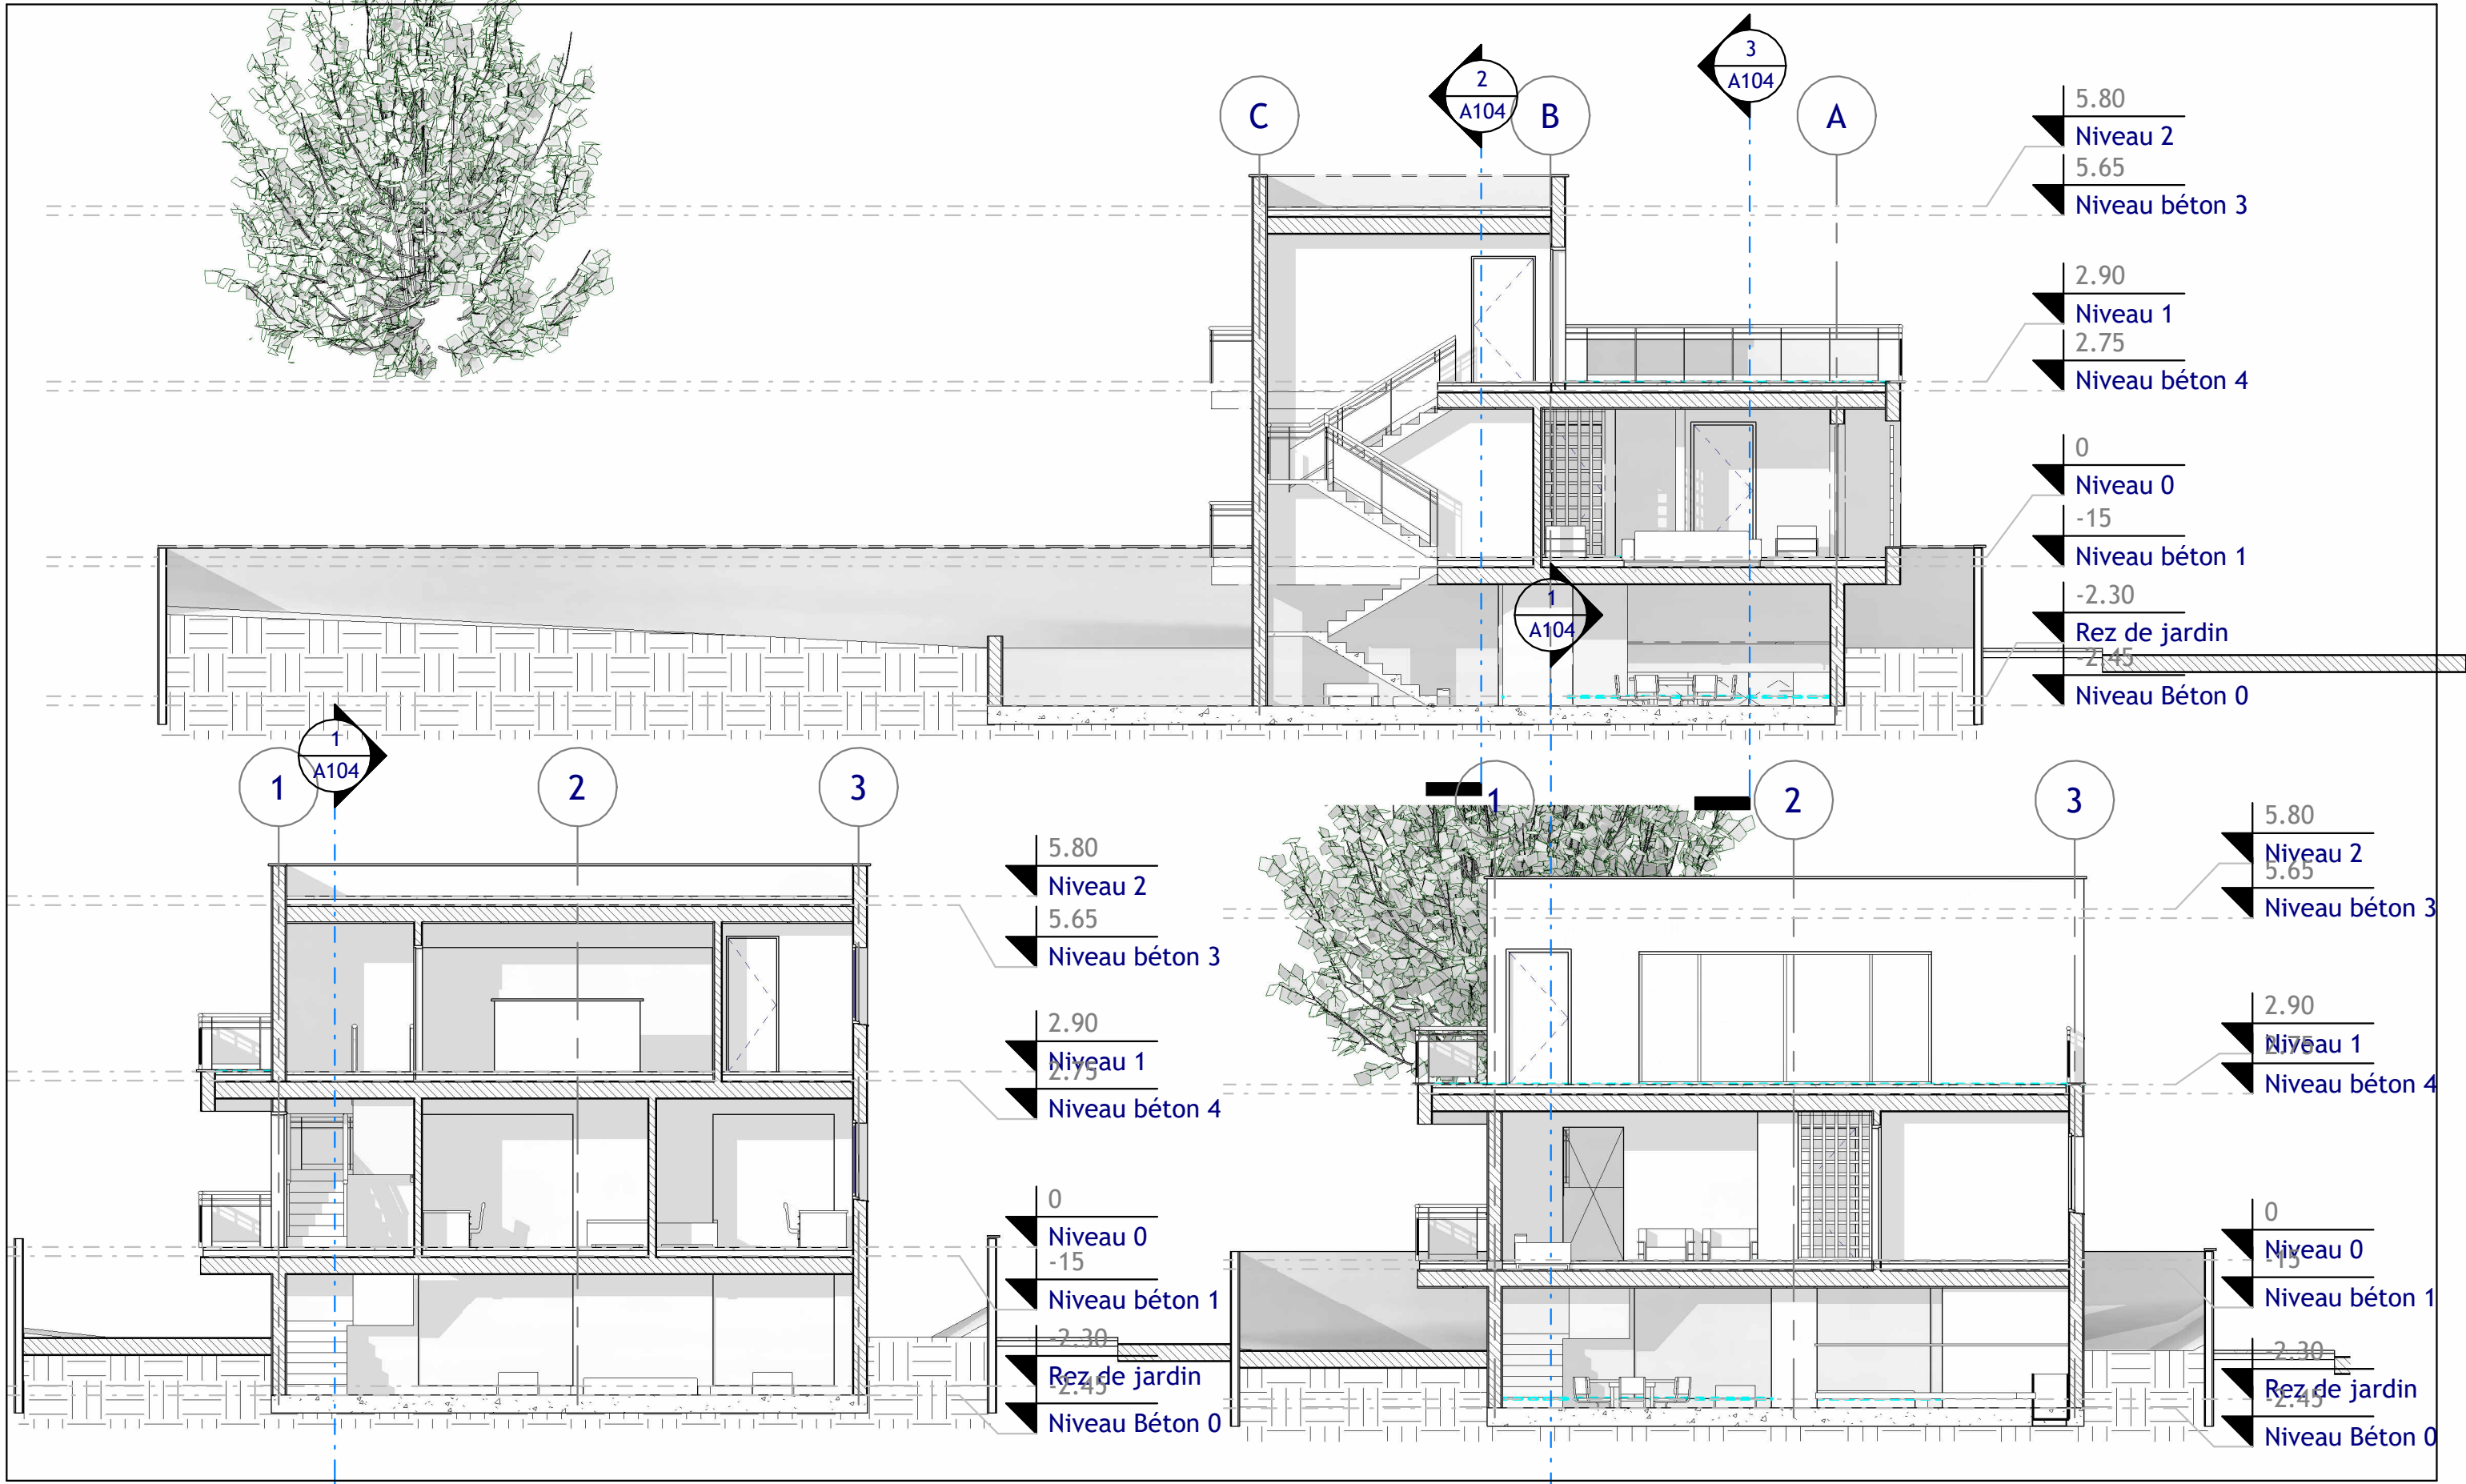

N°	Description	Date

Coupes		
Numéro du projet	089	A104
Date	Date de fin	
Dessiné par	Auteur	
Vérifié par	Vérificateur	Echelle
		1 : 100

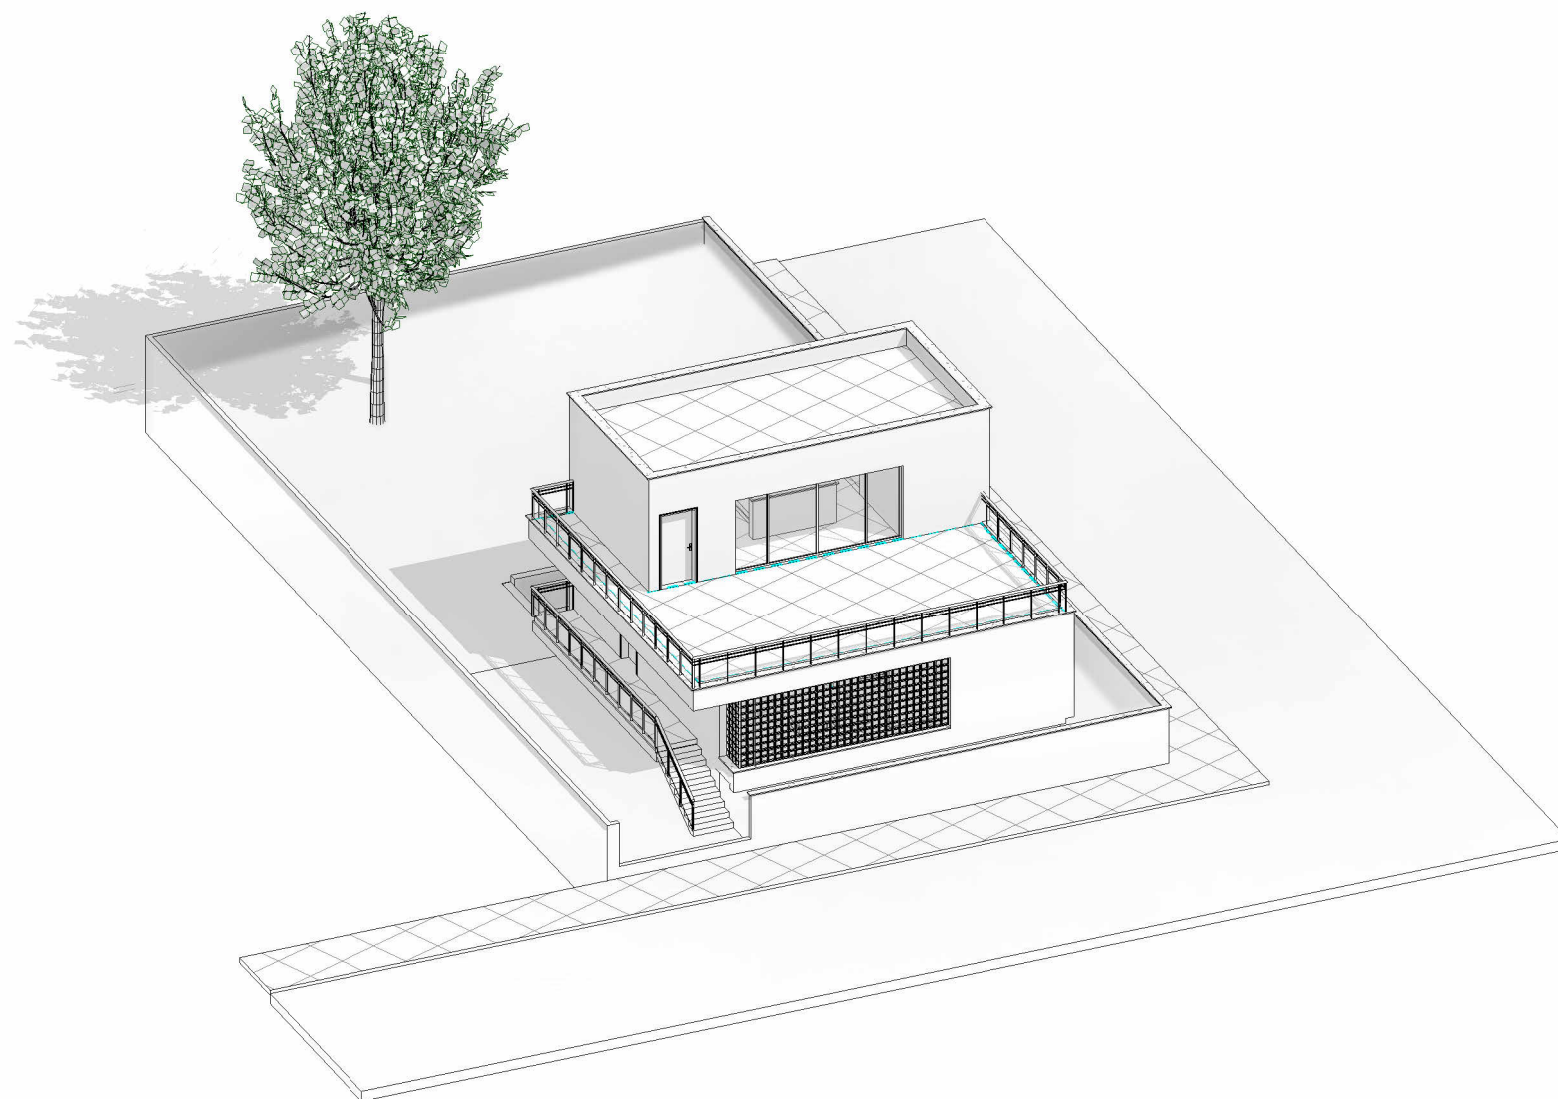

BOULEHMI STUDIO
Bureau 304 - Immeuble Continentale - Rue Constantinople
Bizerte – Tunisie
Mail : contact@boulehmi.com
Tél : +216 98136101

www.boulehmi.com

N°	Description	Date

Bilel Kaddechi
Bk House

Rimel - Menzel jmil.

Vue globale

Numéro du projet	089
Date	Date de fin
Dessiné par	Auteur
Vérifié par	Vérificateur

A105

Echelle