


**Variante A: Auflager auf Frostschrze**

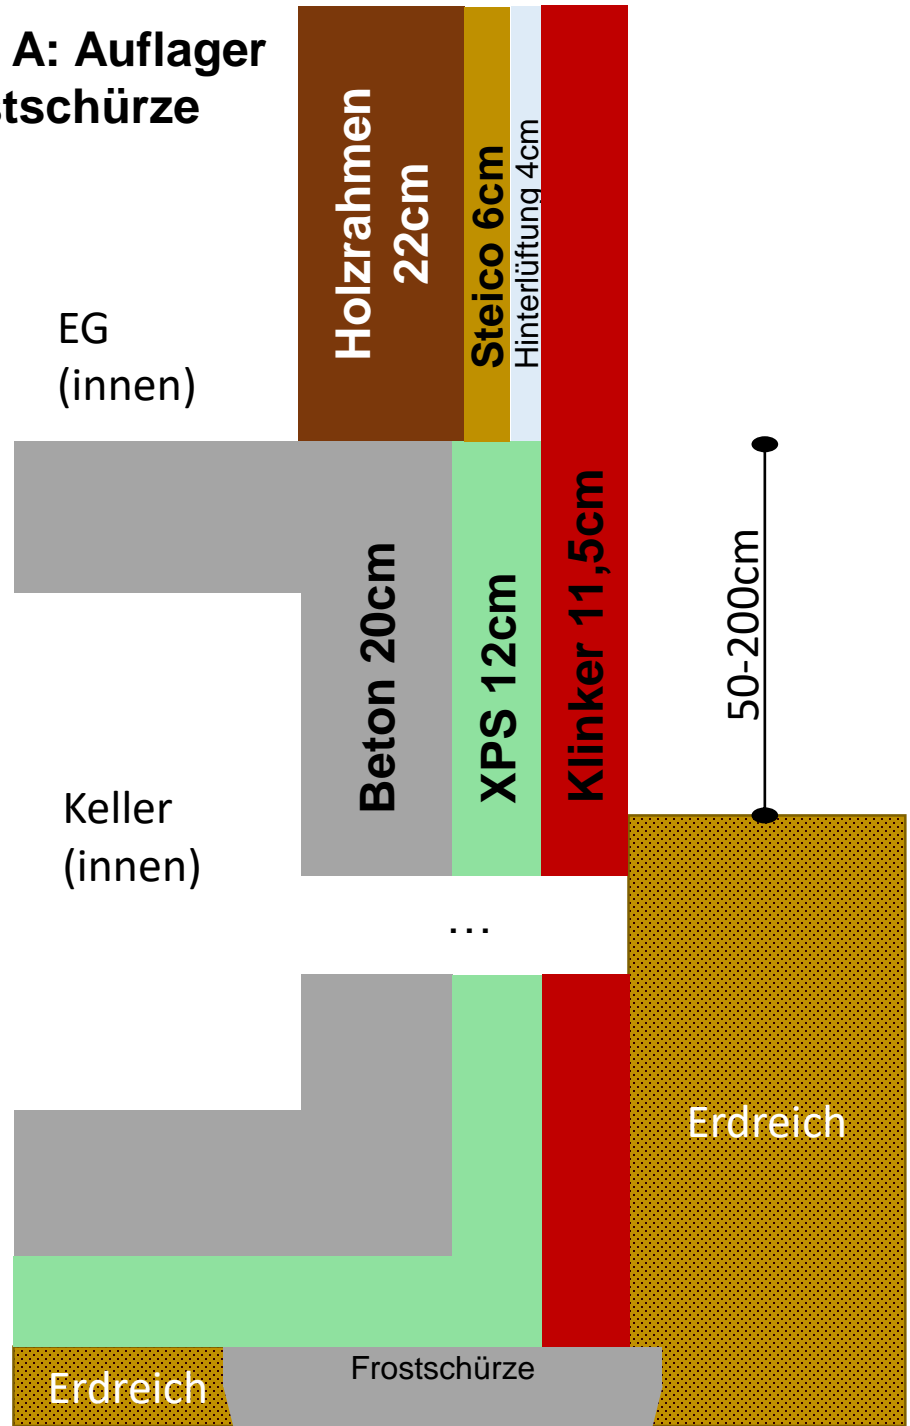

**Variante B: Auflager auf auskragender Bodenplatte**

