



Werkplanung EG

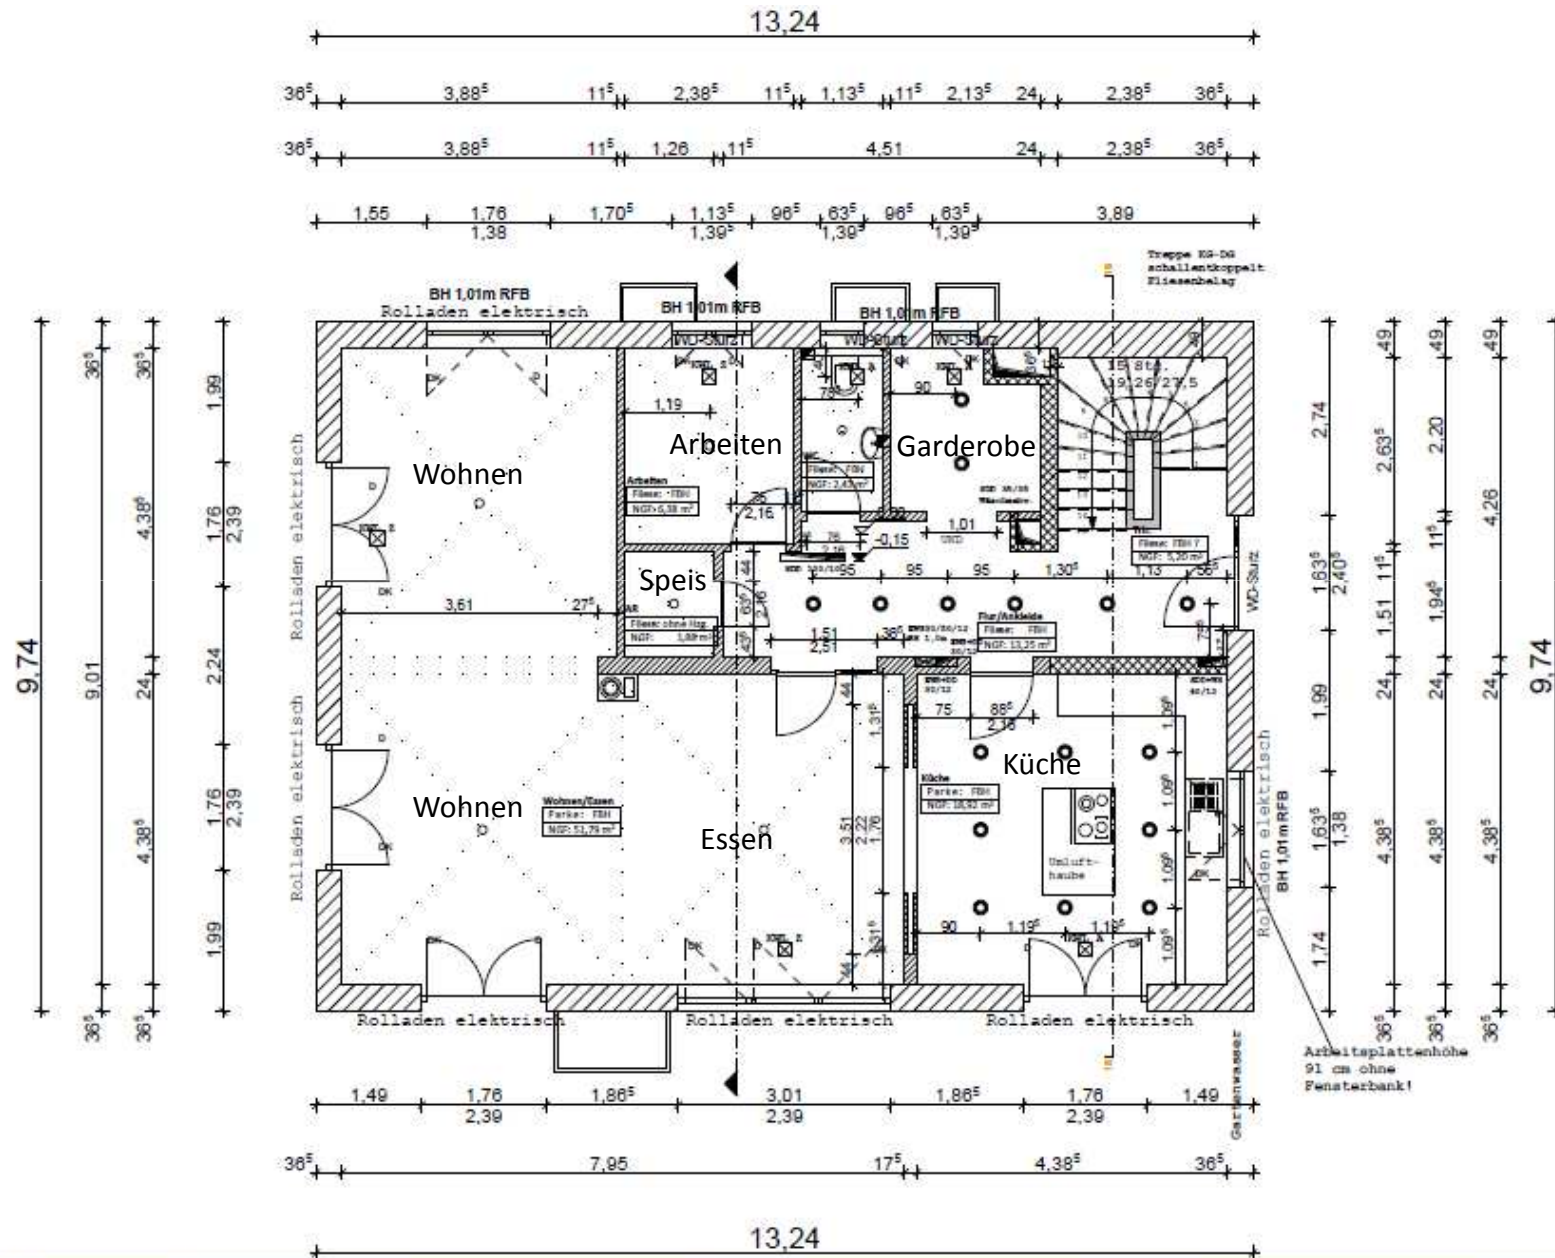

13,24

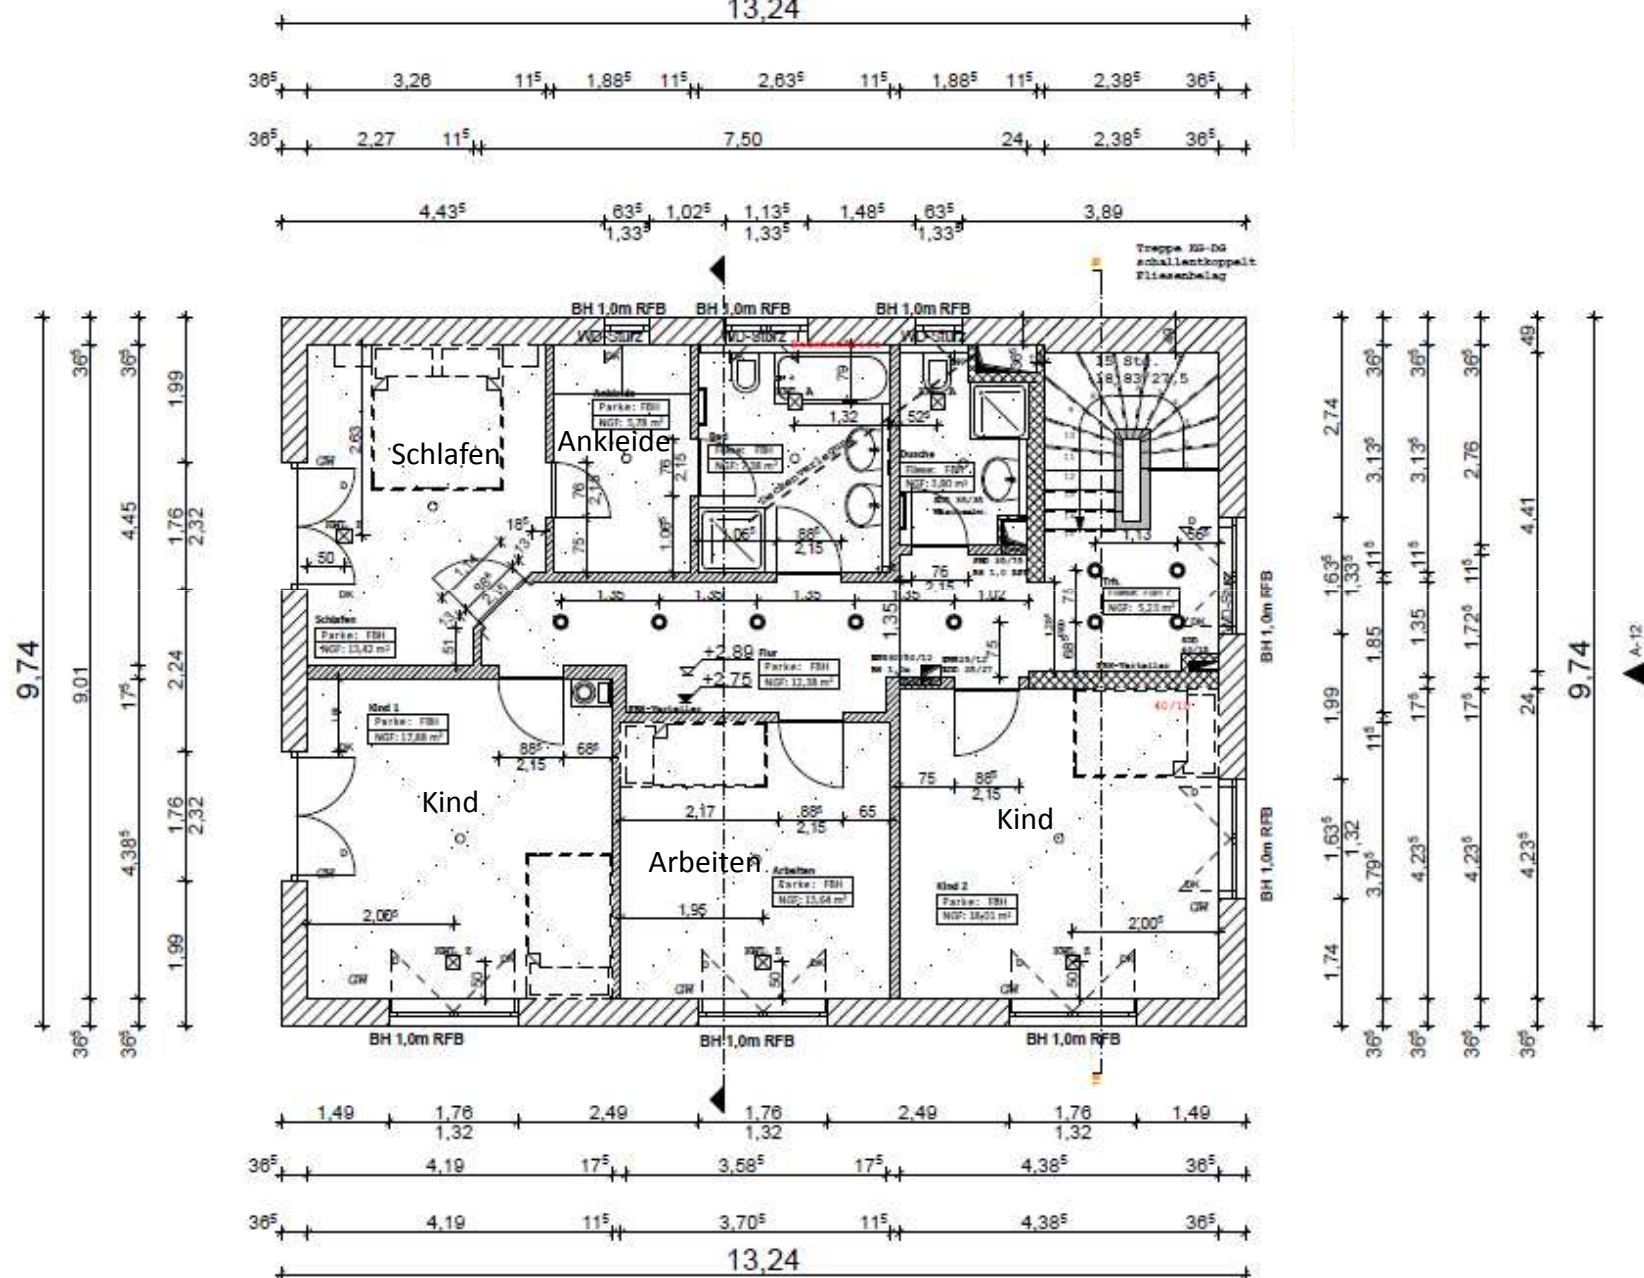

Werkplanung Speicher

