



SÜDWESTEN

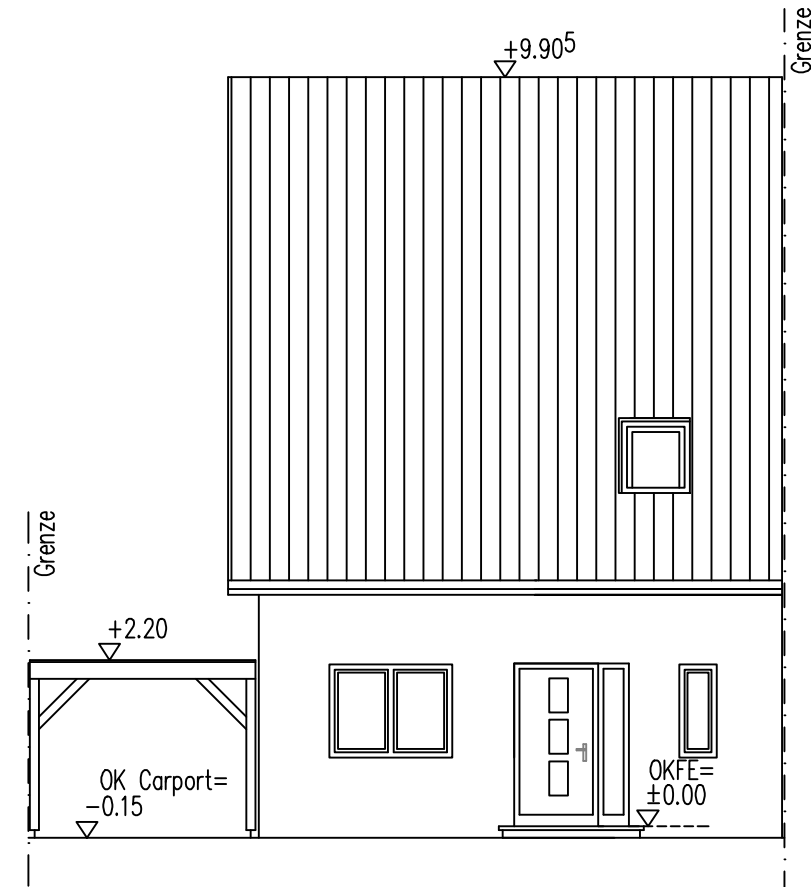

NORDOSTEN

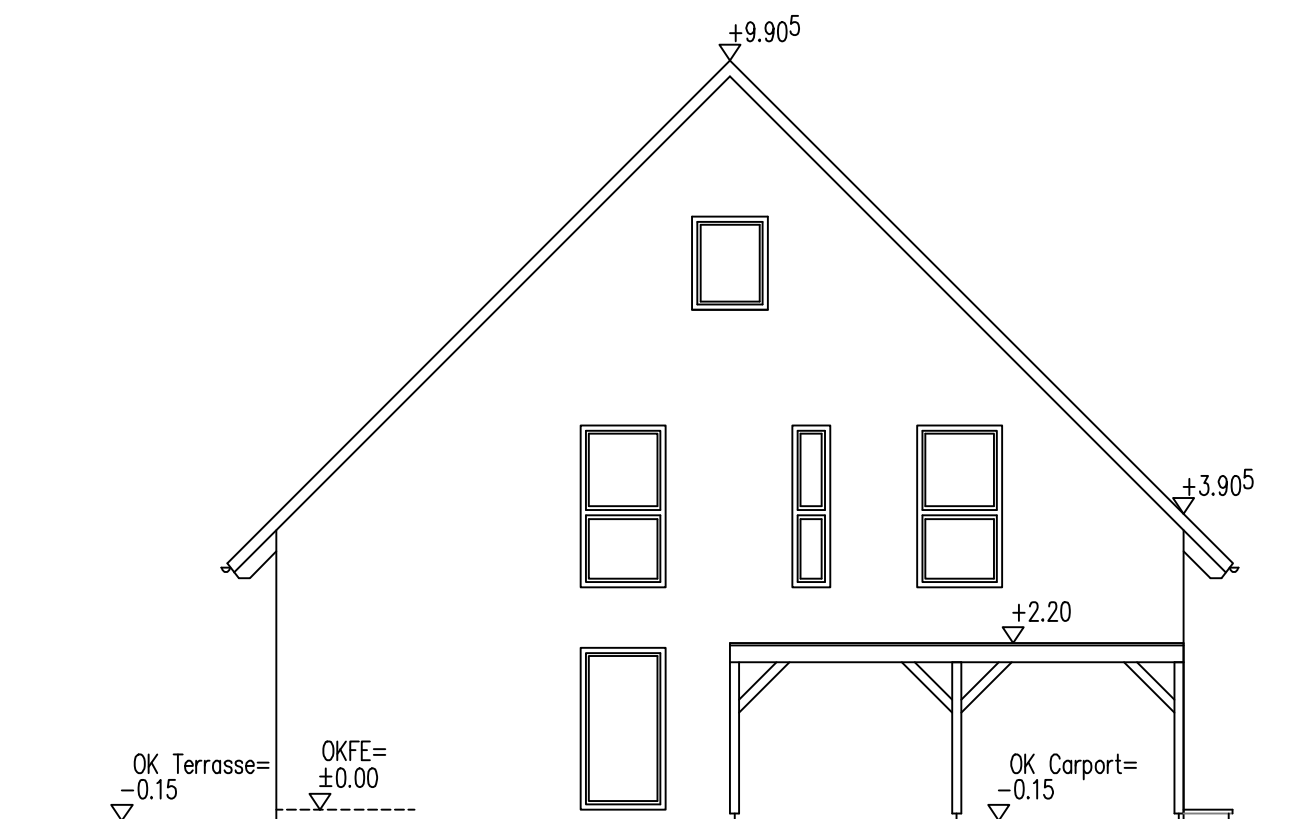

SÜDOSTEN

Farbe der Fassade : _____


Farbe vom Dach : _____




Ansichten M.-1:100

SD 45° KN: 0,75 m




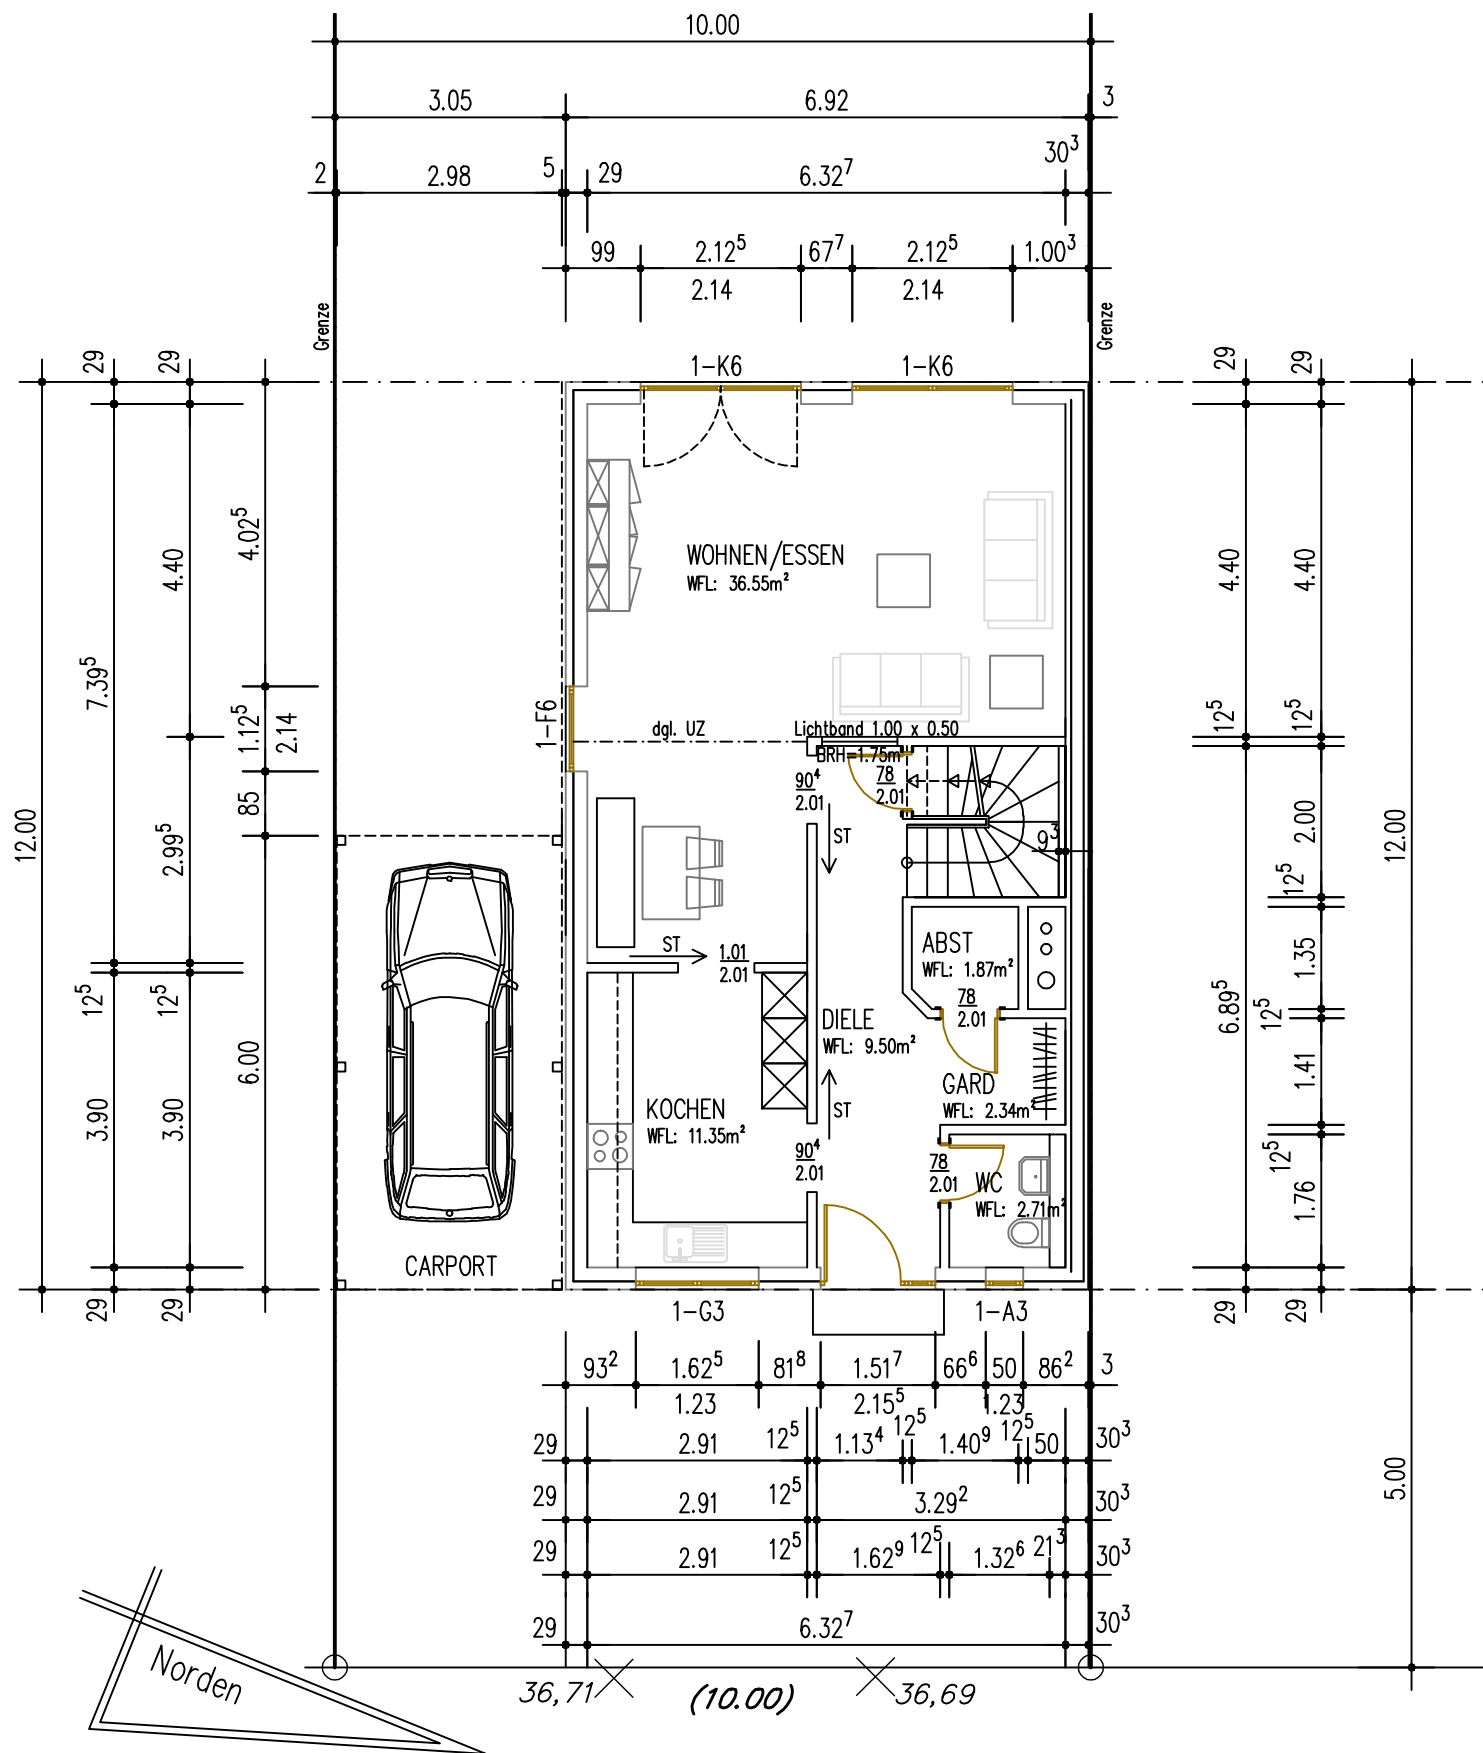


Erdgeschoss M.-1:100
SD 45° KN: 0,75 m
WFL : 64.32 qm

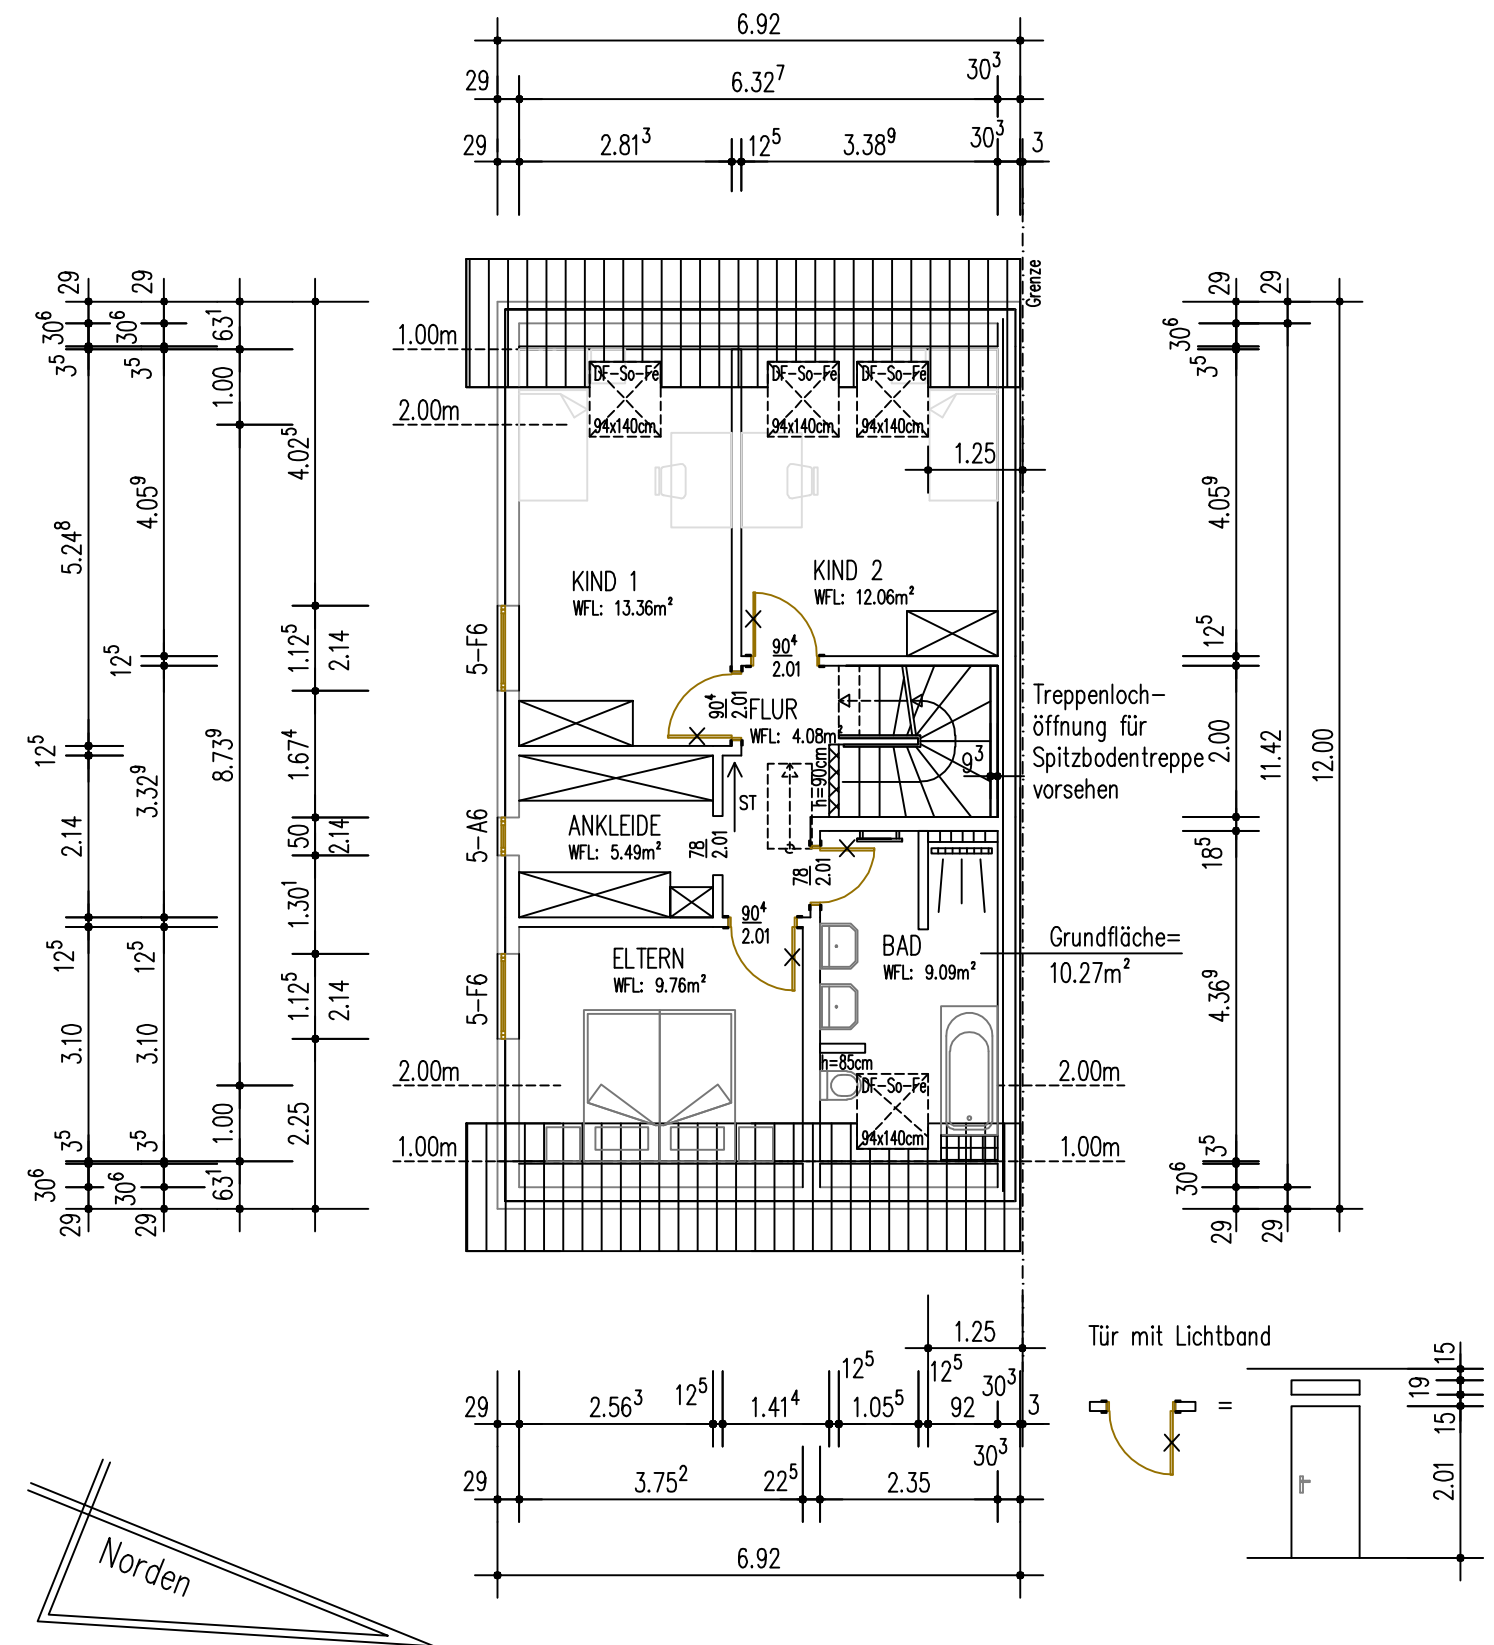

Dachgeschoss M.-1:100
SD 45° KN: 0,75 m
WFL: 53.84 qm

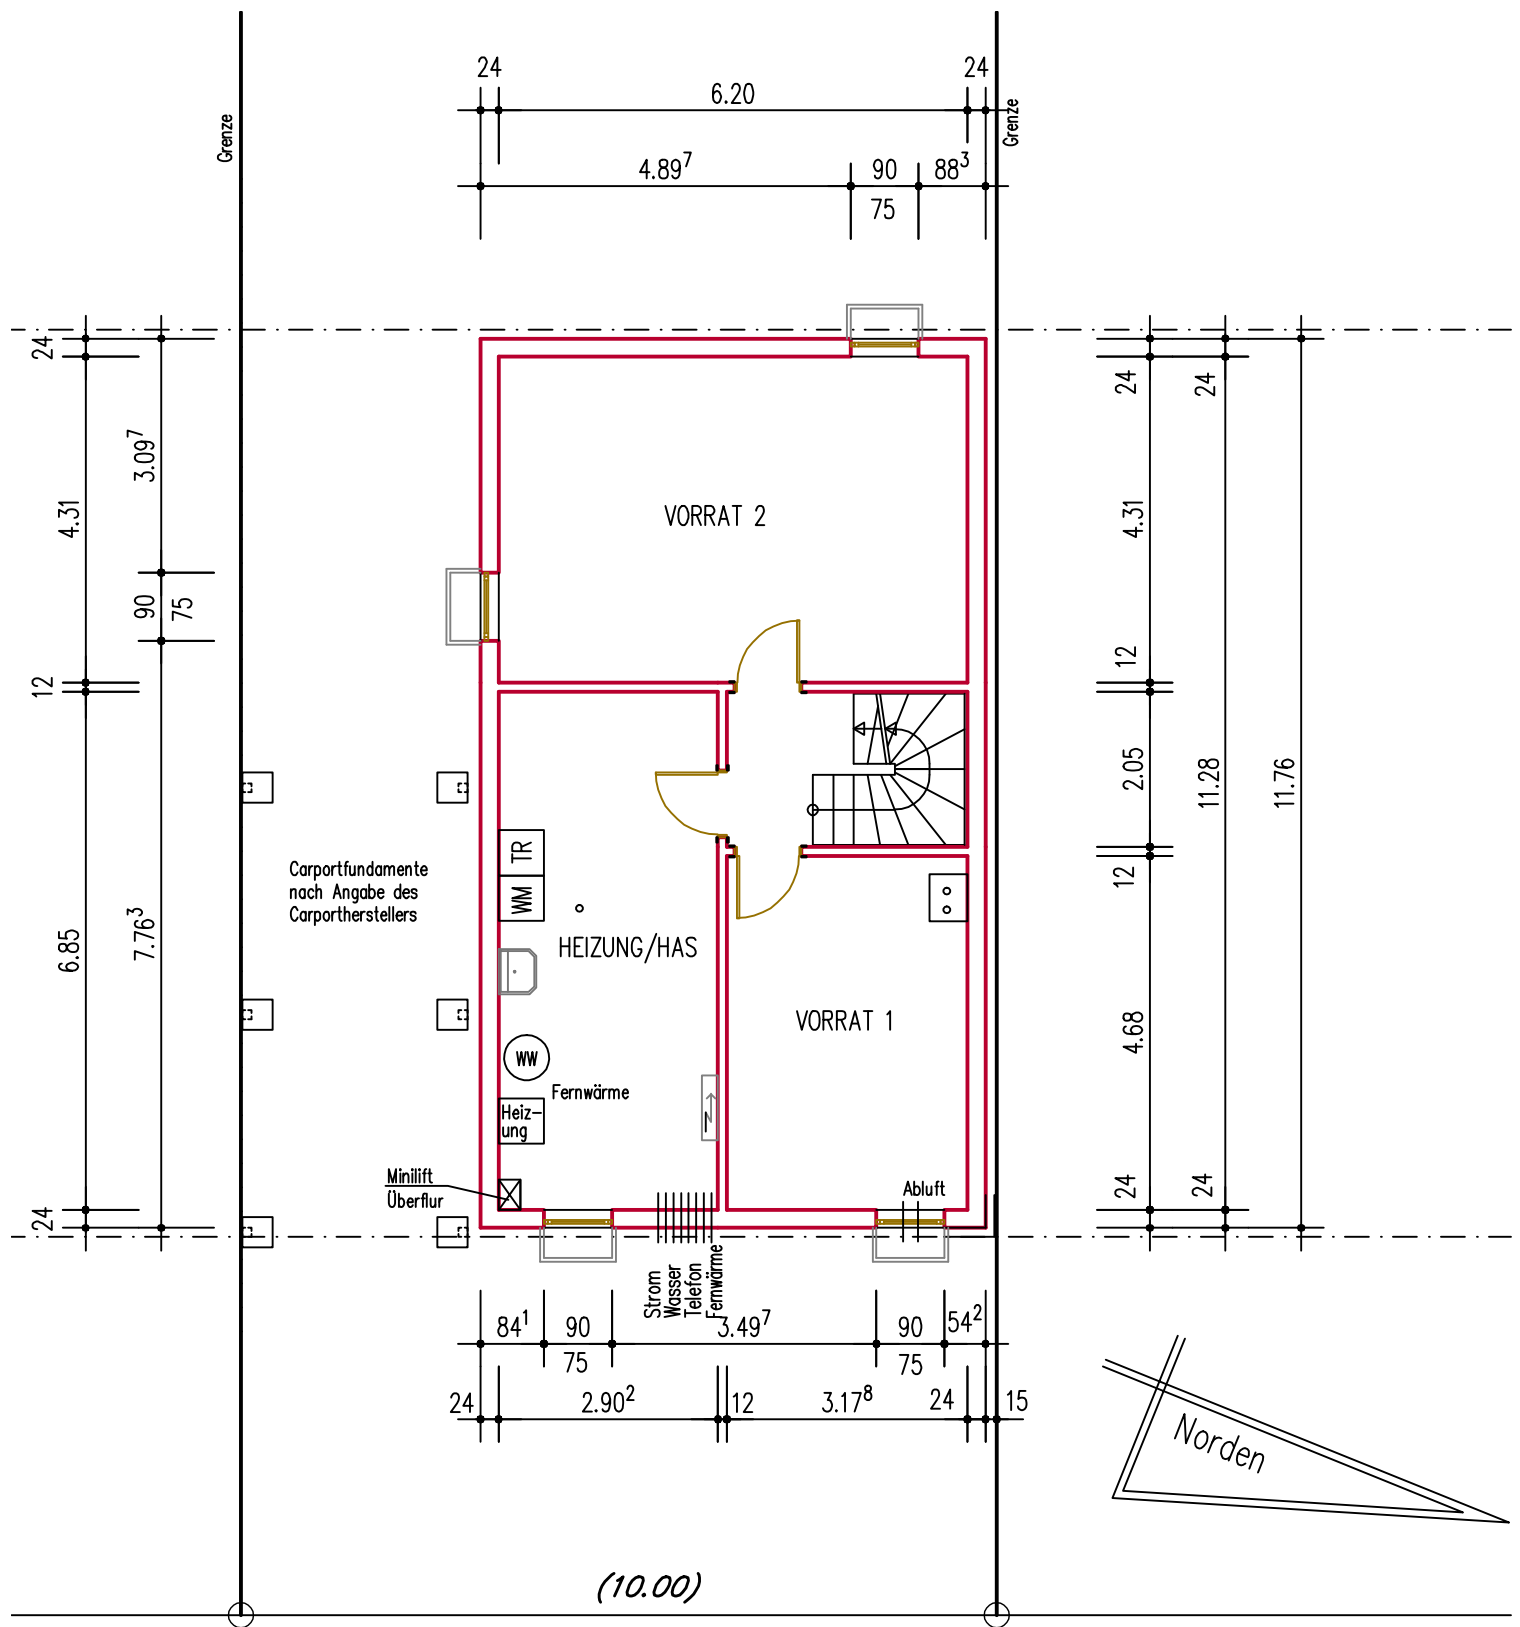

Kellergeschoss M.-1:100
SD 45° KN: 0,75 m

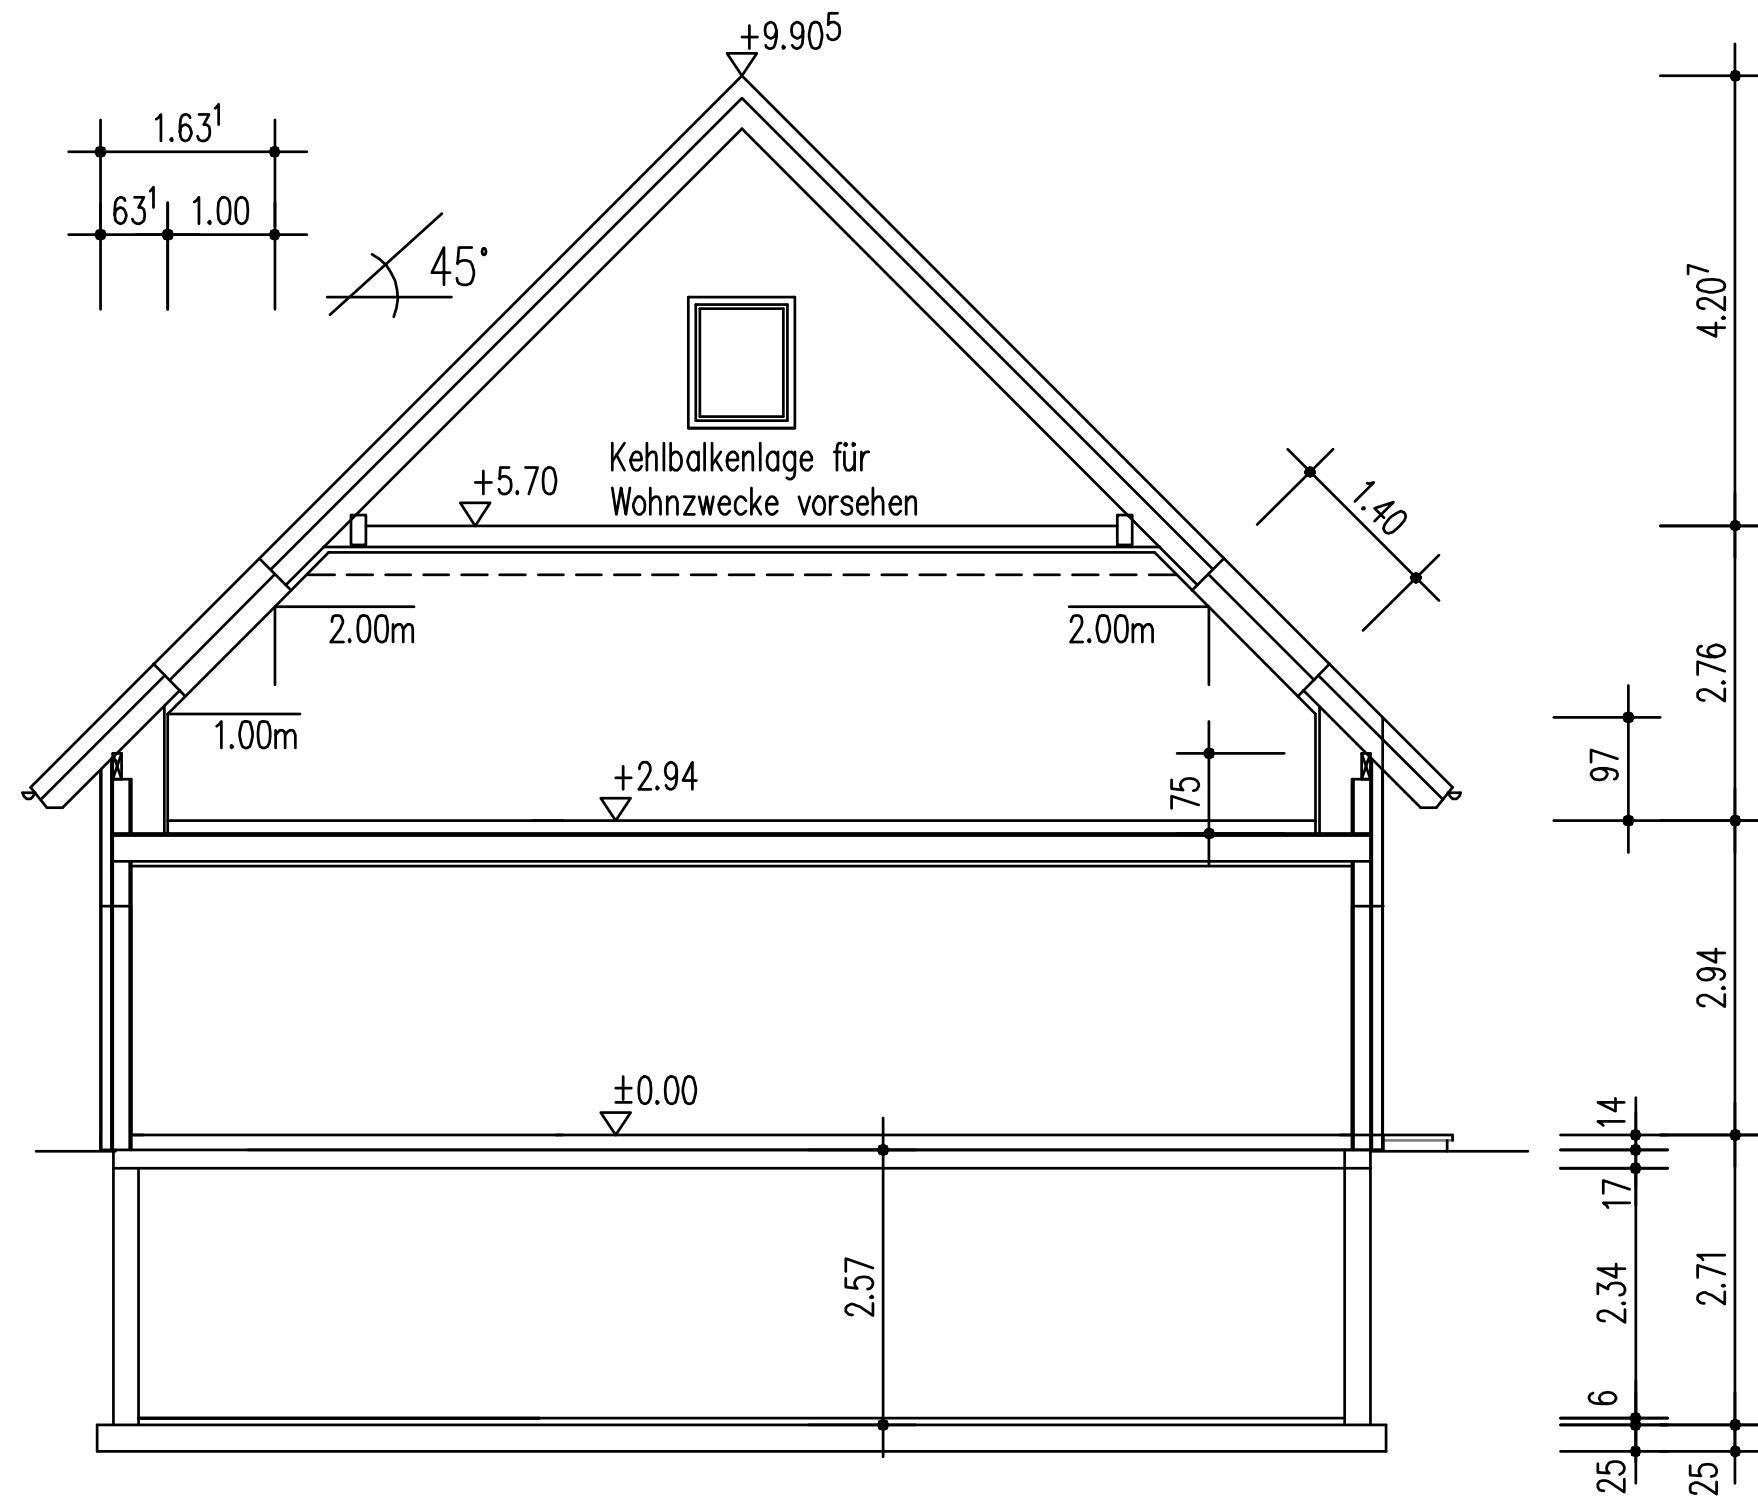

Schnitt M.-1:100
SD 45° KN: 0,75 m

