


Hydraulikschema zur Wärmepumpe WKF (Paket Frankfurt) Hydraulic scheme for the heat pump WKF (package Frankfurt)

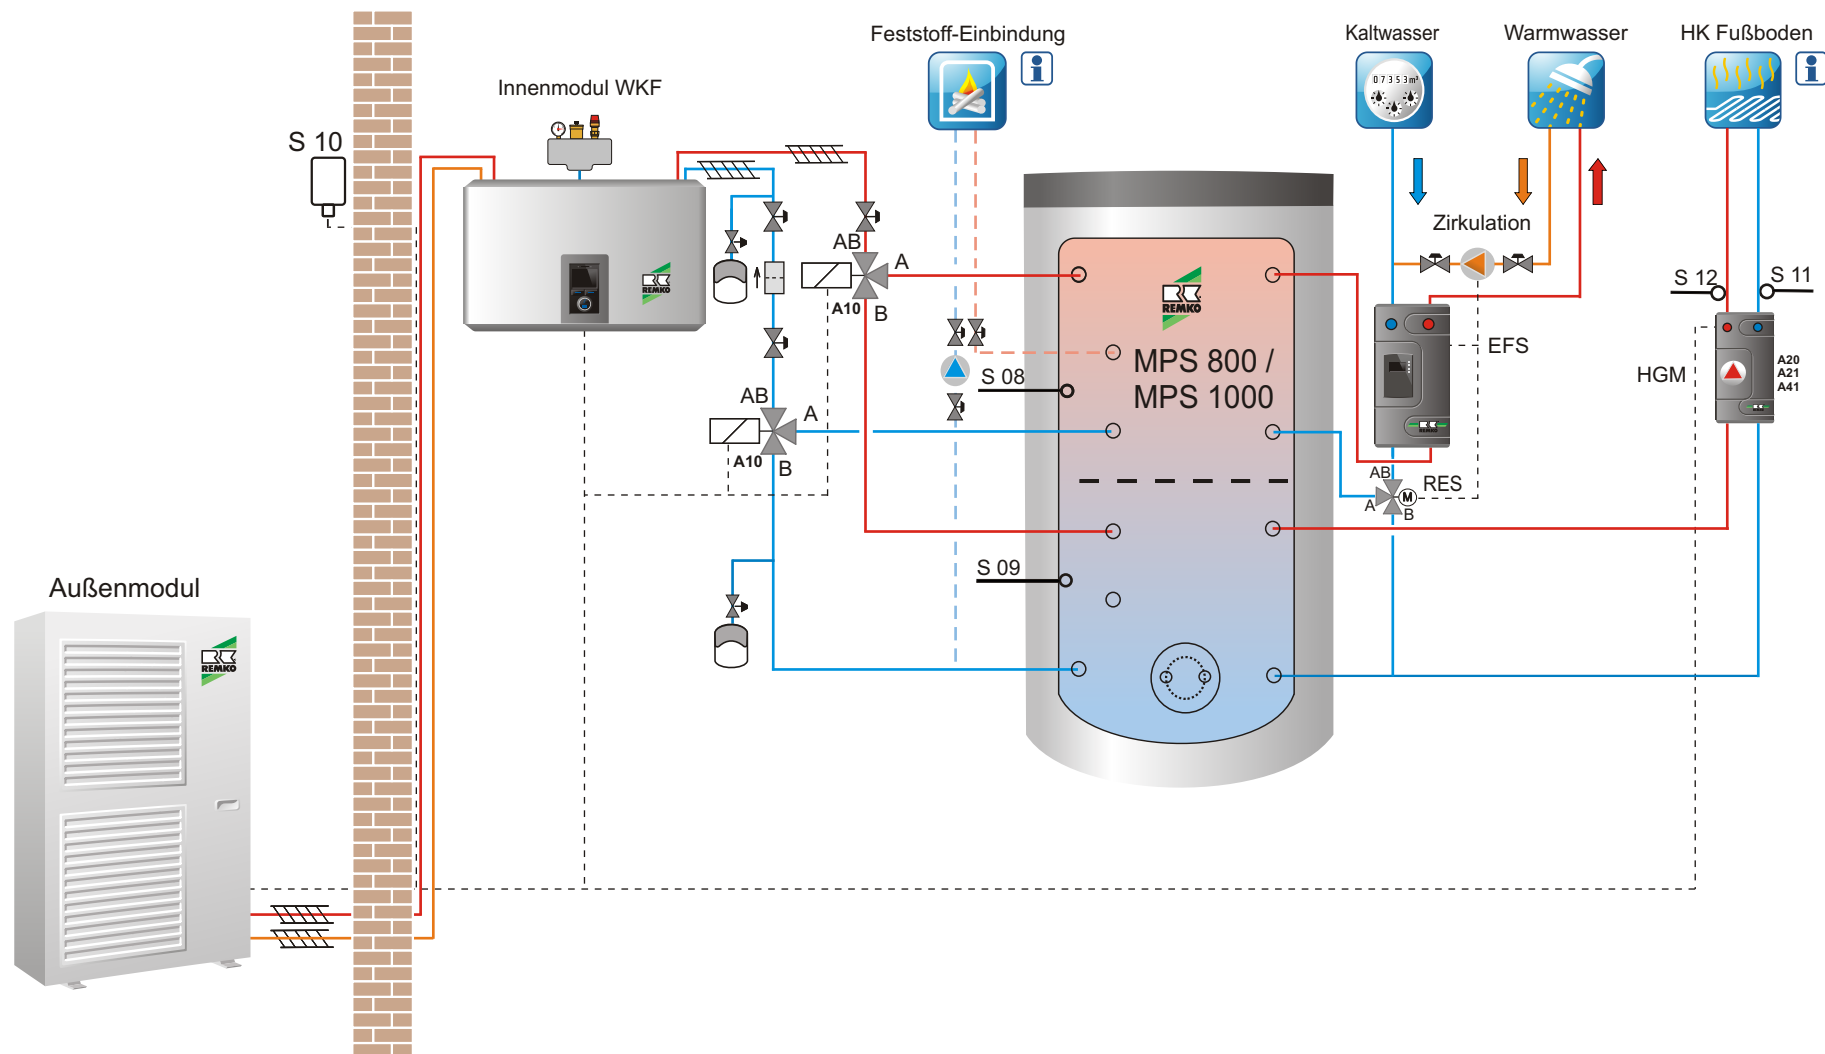

Konfiguration: HK Fußboden/Festbrennstoffkessel/Frischwasserstation/monoenergetische Betriebsart
Configuration: hc floor/solid fuel boiler/fresh water station/mono energetic operation



Schema WKF_28f1/08_2013

Technische Änderungen vorbehalten !
Weitere Hydraulikbeispiele finden Sie unter www.Remko.de

Dieses Hydraulikschema dient lediglich als Planungshilfe und ersetzt keine Montagezeichnung !
Die Betriebsart kann hier nur monoenergetisch erfolgen !!
Die Auslegung sowie die Planung der bauseitigen Hydraulik muss durch den Fachinstallateur erfolgen !!



Hinweise siehe Legende
details see legend


Klemmenbelegung für I/O Modul Wärmepumpe WKF (Paket Frankfurt)
Connecting diagram for the I/O Modul heat pump series WKF (package Frankfurt)

Konfiguration: HK Fußboden/Festbrennstoffkessel/Frischwasserstation/monoenergetische Betriebsart
Configuration: hc floor/solid fuel boiler/fresh water station/mono energetic operation



E-Heizstab

Netzspannung
400V/3~/N/PE
erfolgt bauseits aus
Unterverteilung !

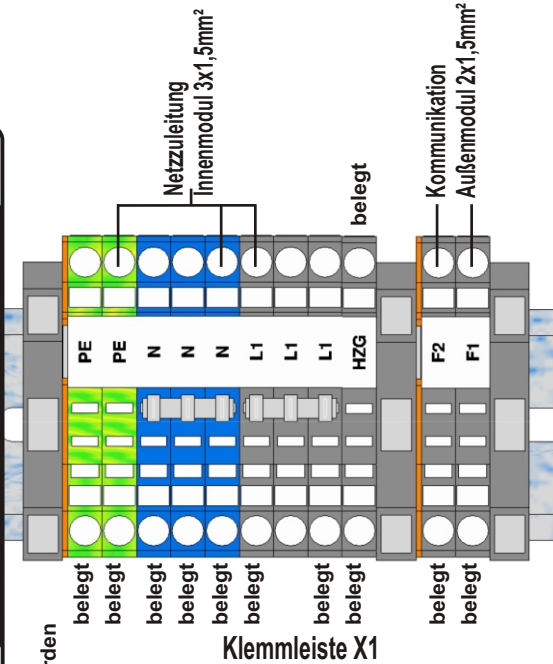

Außenmodul WKF

Anschluss Netzspannung
erfolgt bauseits aus
Unterverteilung !

HINWEIS: ohne EVU Anschluss
muss eine Brücke eingelegt werden

Schema WKF_28f1/08_2013



Hinweise siehe Legende
details see legend

Technische Änderungen vorbehalten. Angaben ohne Gewähr. / We reserve the right to make technical changes, and provide no guarantee as to the accuracy of this data!
Dieses Hydraulikschema dient lediglich als Planungshilfe und ersetzt keine Montagezeichnung! / This hydraulic scheme is only for planning assistance and does not replace an assembly drawing!