



GRUNDRISS KG M= 1:100 ~ 98 m²

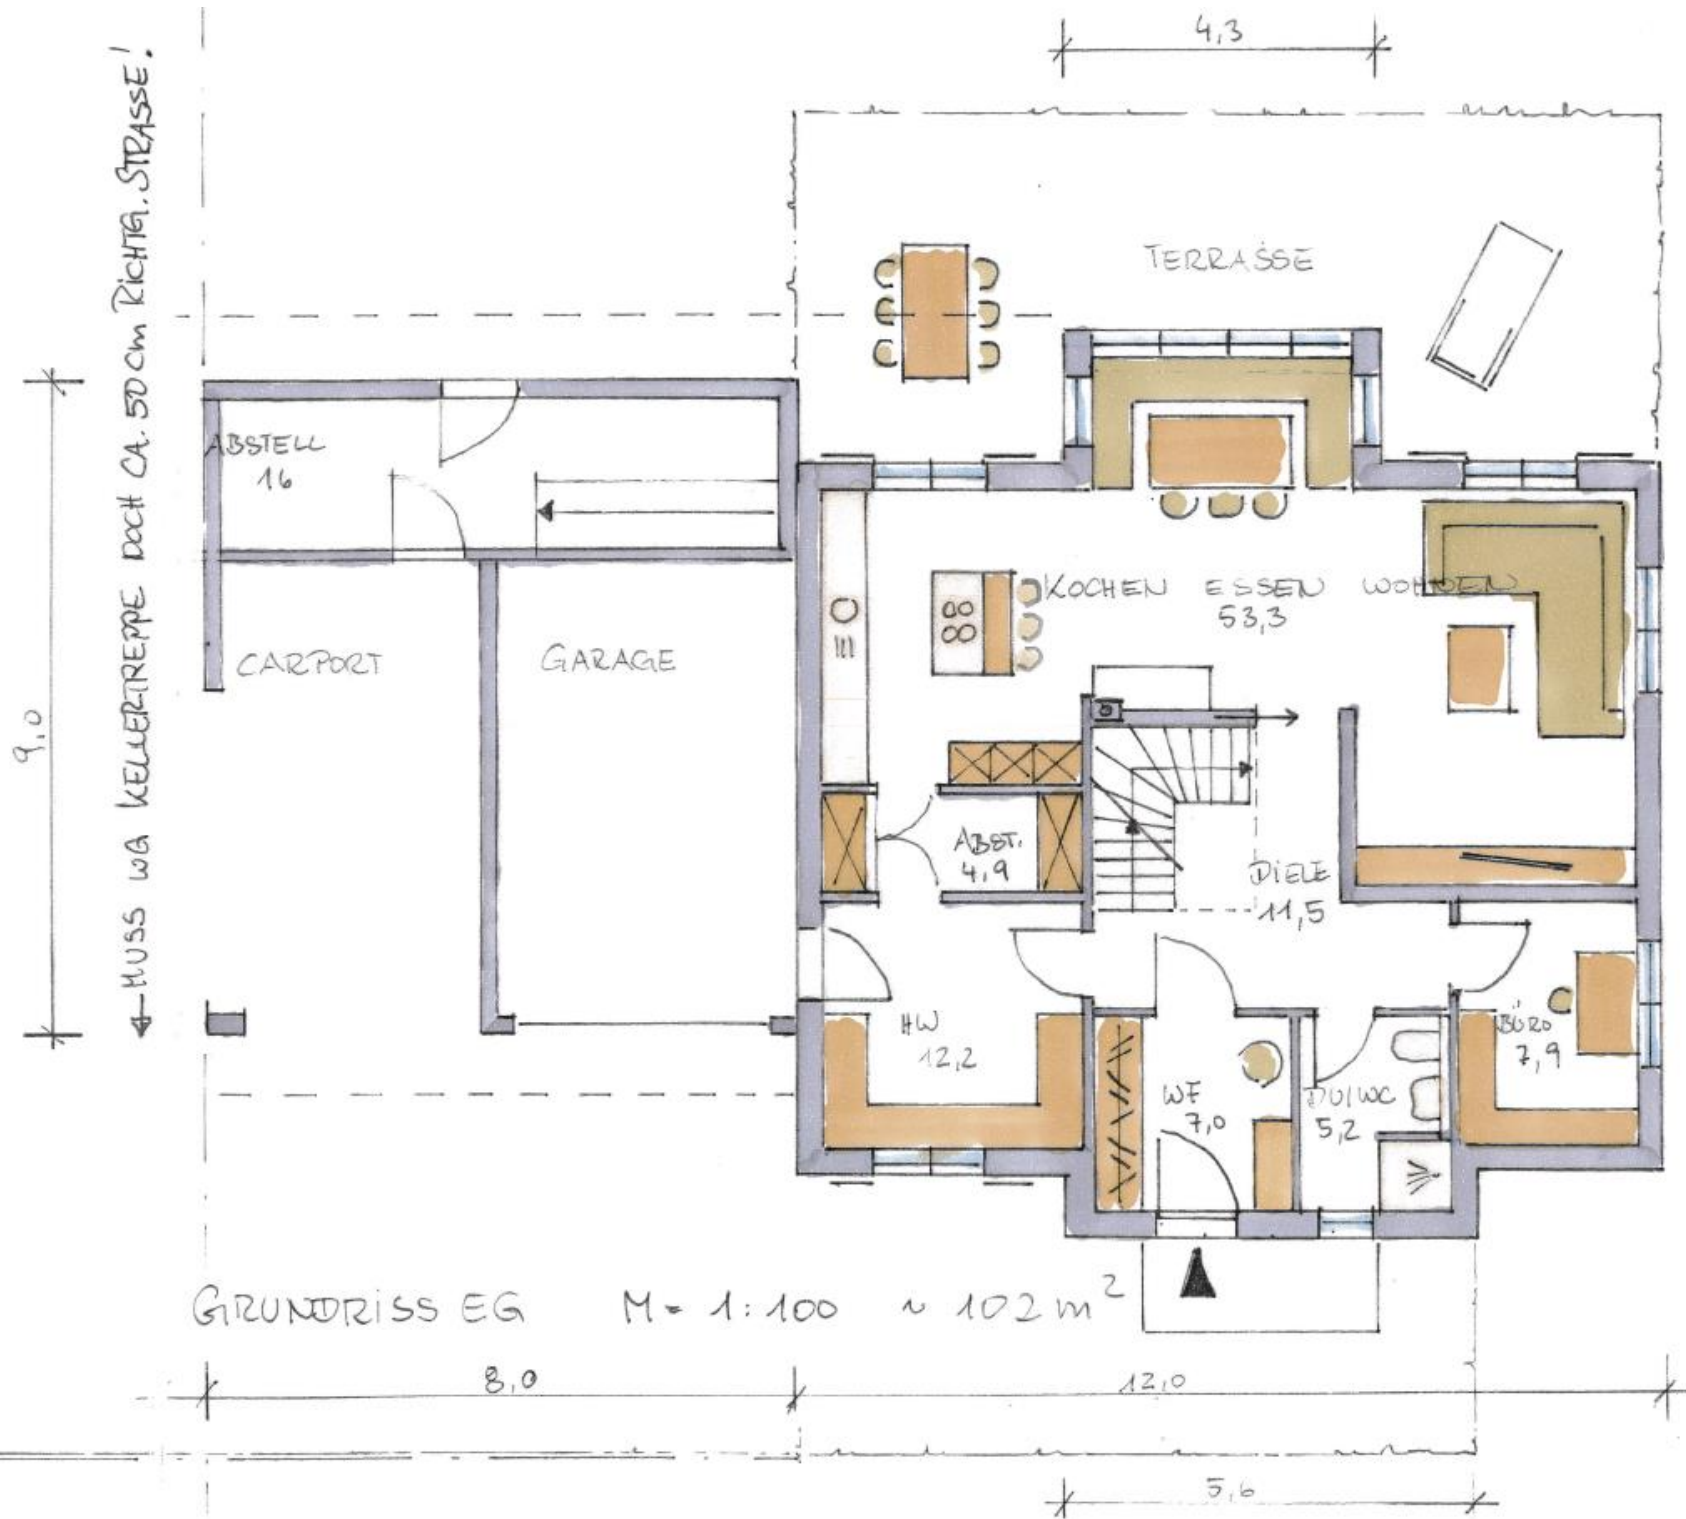

GRUNDRISS EG M = 1:100 ~ 102 m²

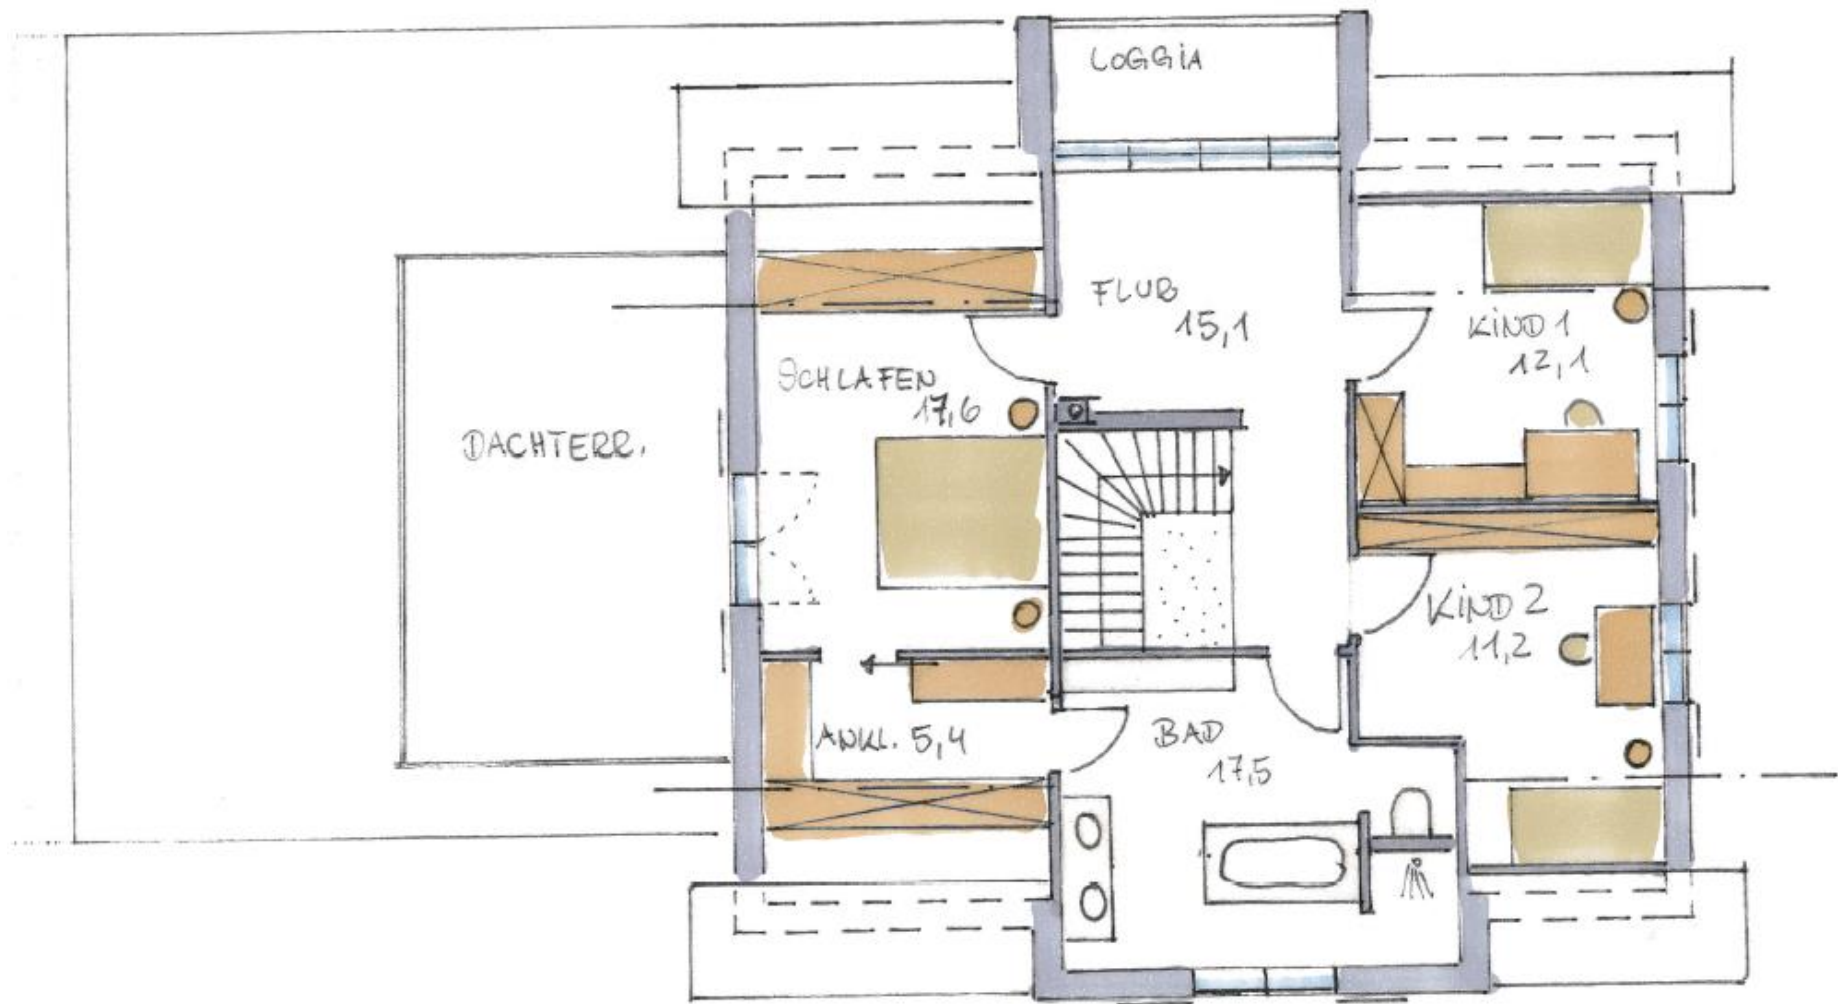


GRUNDRISS DG

M = 1:100


~ 81 m²



ANSICHT STRASSESEITE M= 1:100

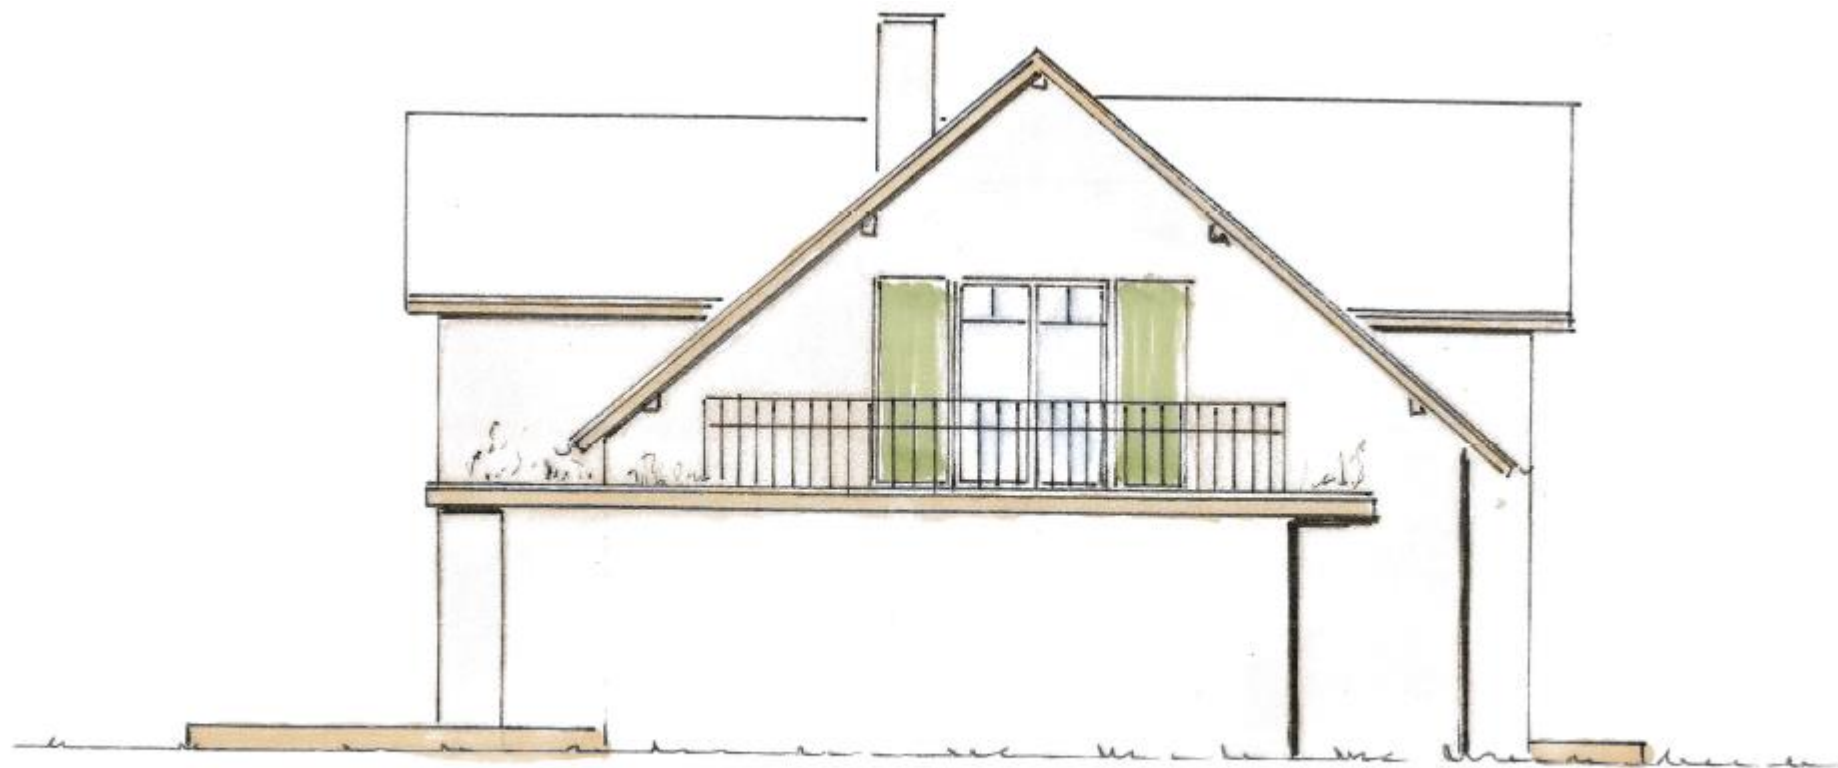

AUSICHT OST M = 1:100

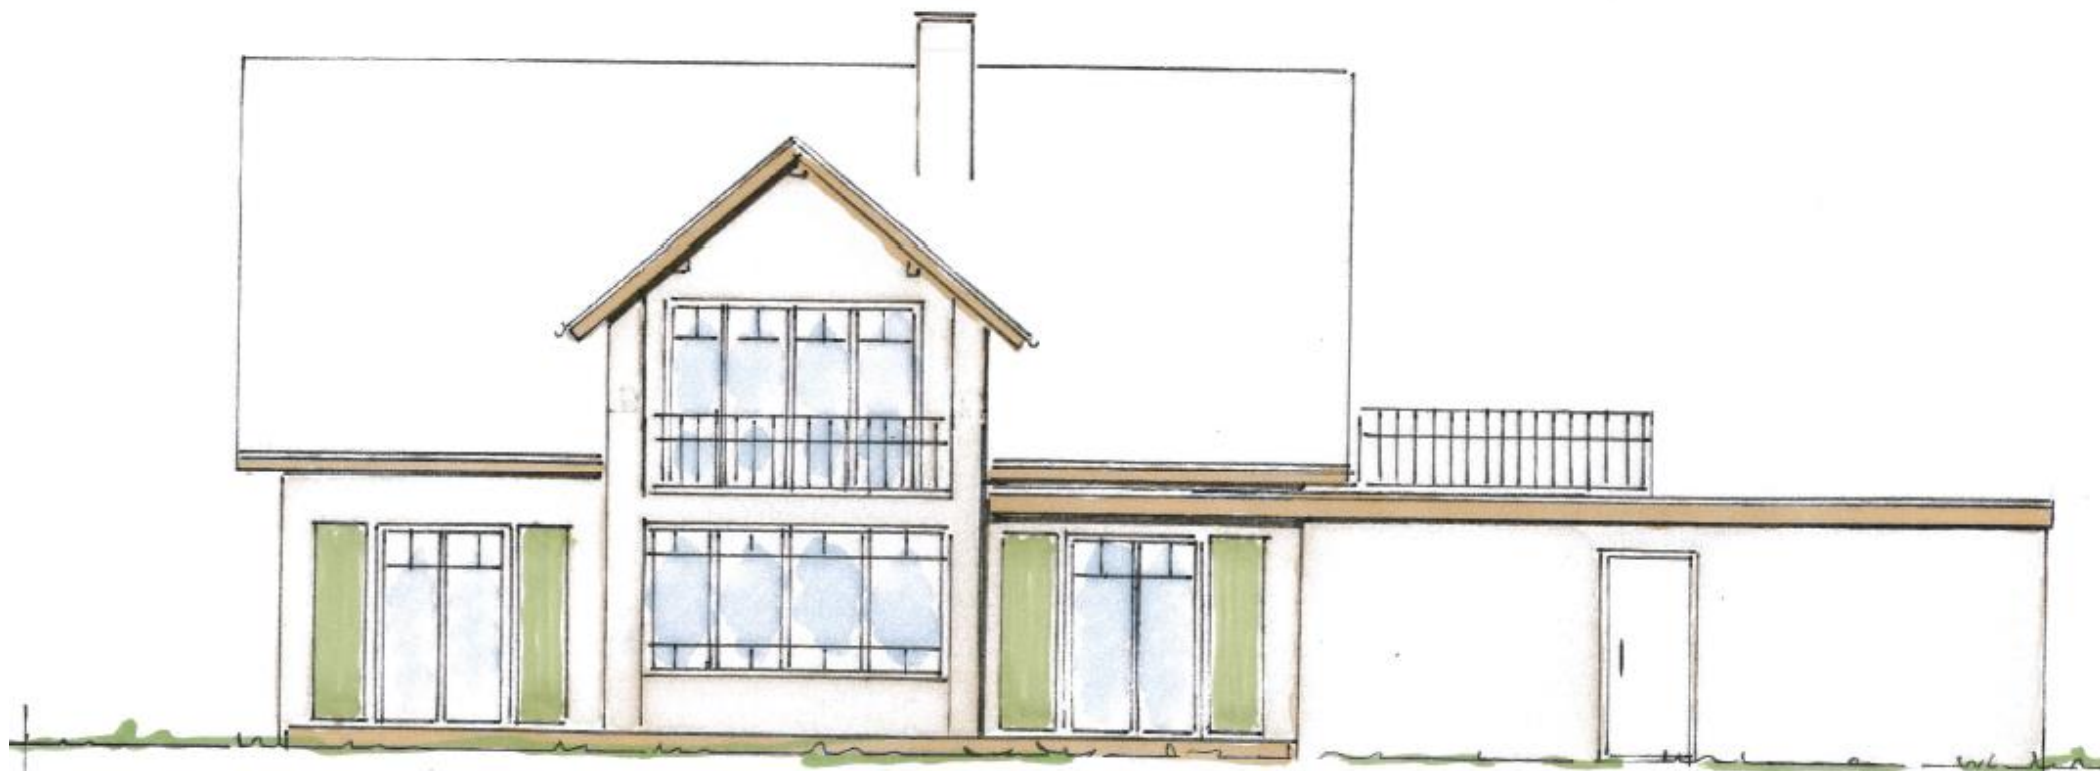

ANSICHT SÜD GARTENSEITE

M= 1:100



ANSICHT WEST M = 1:100