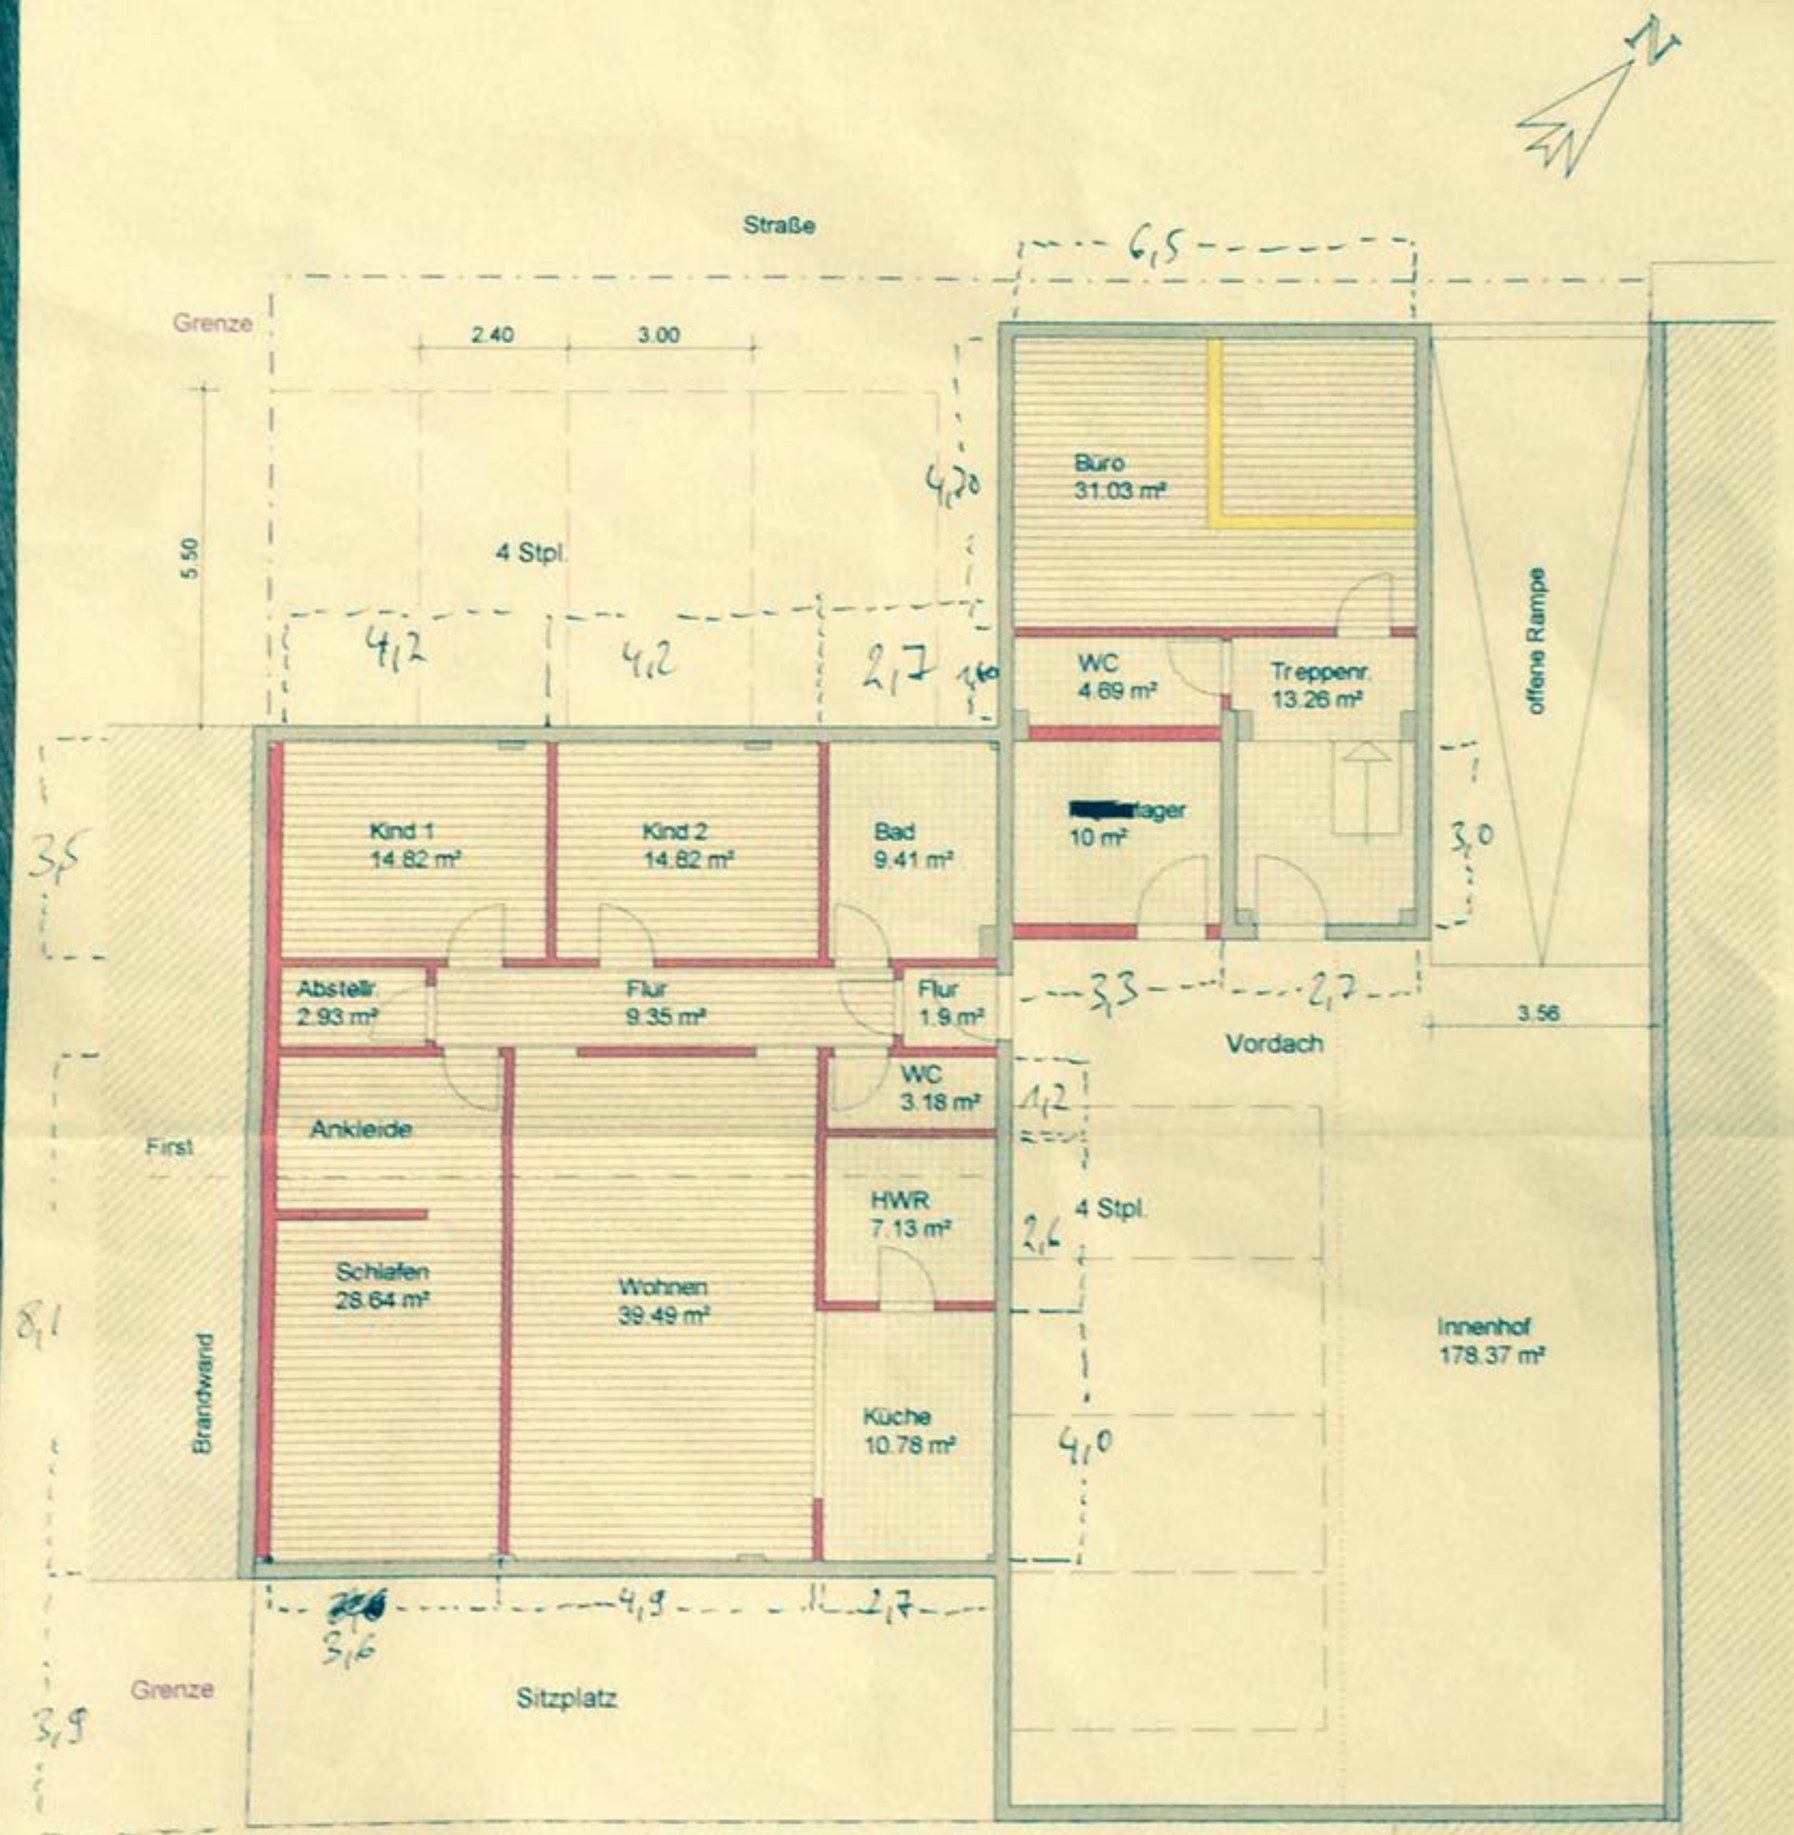

Straße
6,5
Grenze
2.40
3.00
5.50
4 Stpl.
4,20
4,2
4,2
2,7
Büro
31.03 m²
WC
4.69 m²
Treppenr.
13.26 m²
offene Rampe
[redacted]lager
10 m²
3,0
Kind 1
14.82 m²
Kind 2
14.82 m²
Bad
9.41 m²
3,5
Abstellr.
2.93 m²
Flur
9.35 m²
Flur
1.9 m²
3,3
2,7
3.56
Vordach
WC
3.18 m²
Ankleide
First
HWR
7.13 m²
1,2
4 Stpl.
2,6
Schlafen
28.64 m²
Wohnen
39.49 m²
Innenhof
178.37 m²
8,1
Brandwand
Küche
10.78 m²
4,0
4,9
2,7
3,6
Grenze
Sitzplatz
3,9