



1/2 Ansicht M1:106

## 2. GELÄNDE SCHNITT

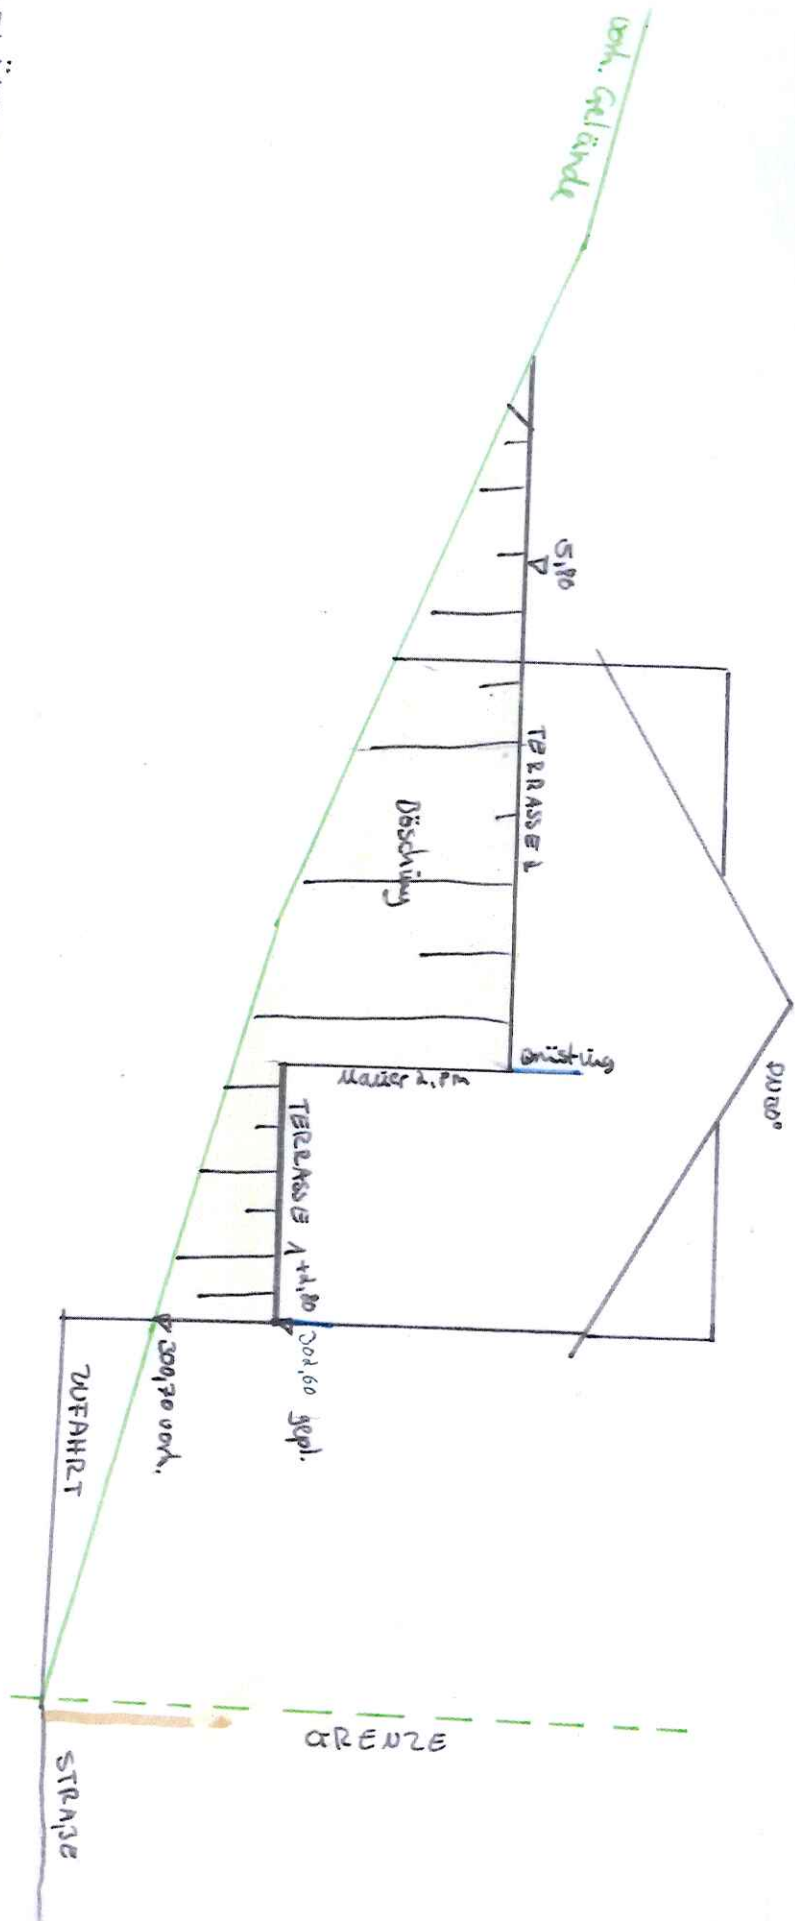




DACHGESCHOSS VA

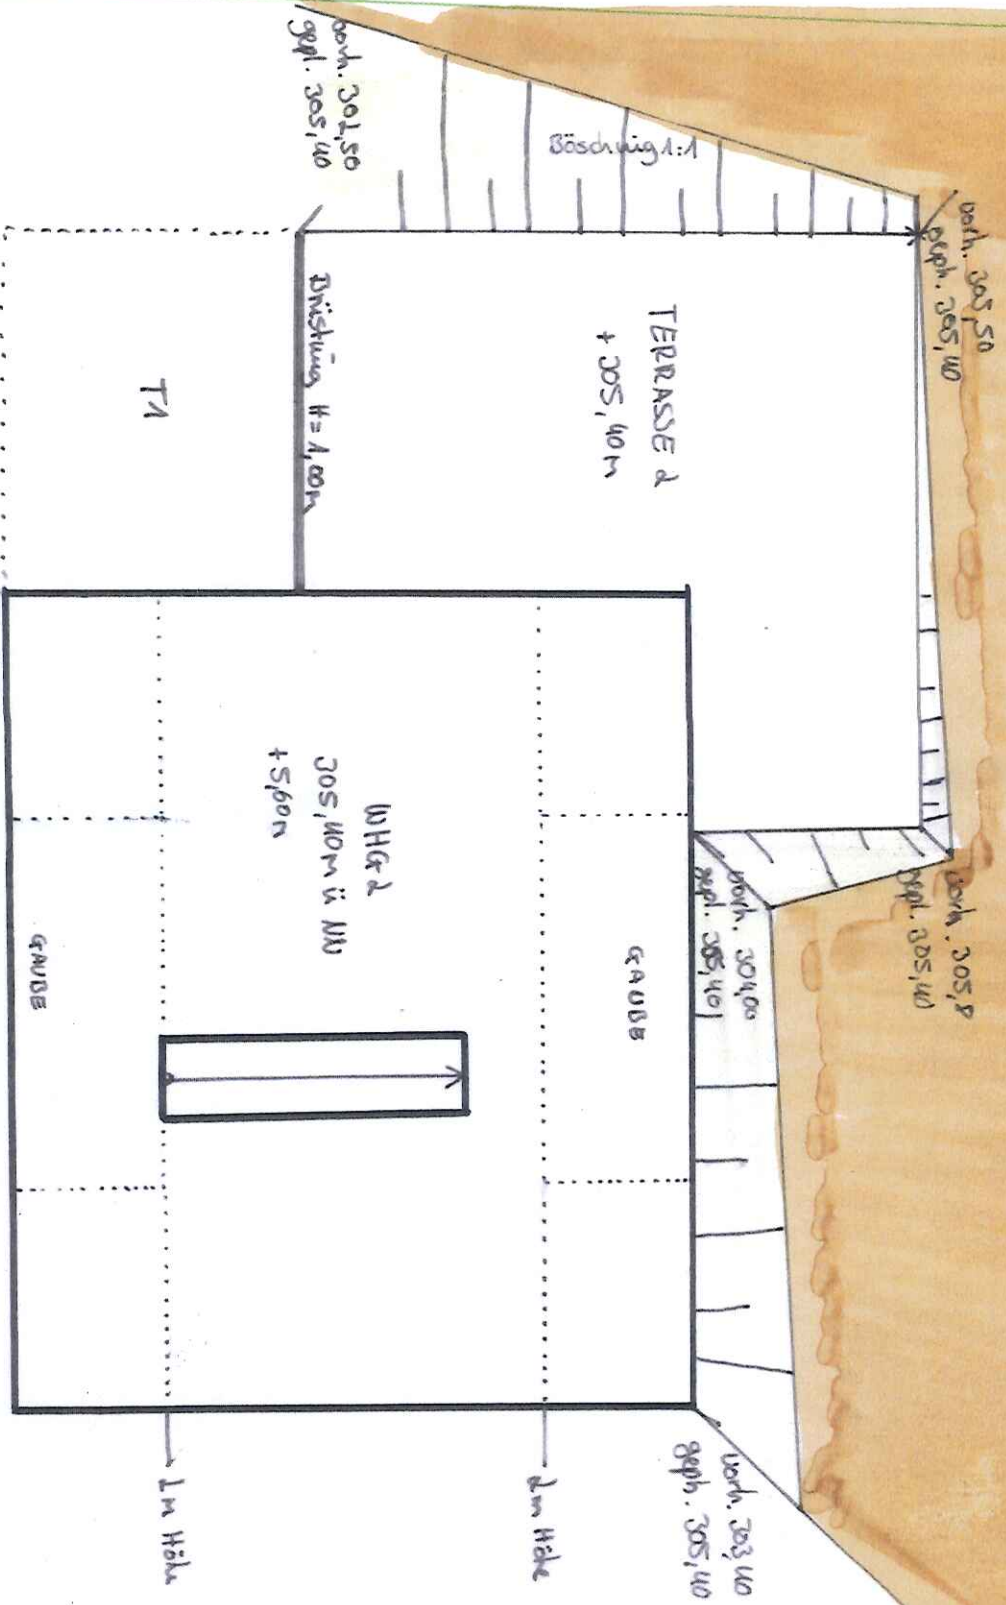



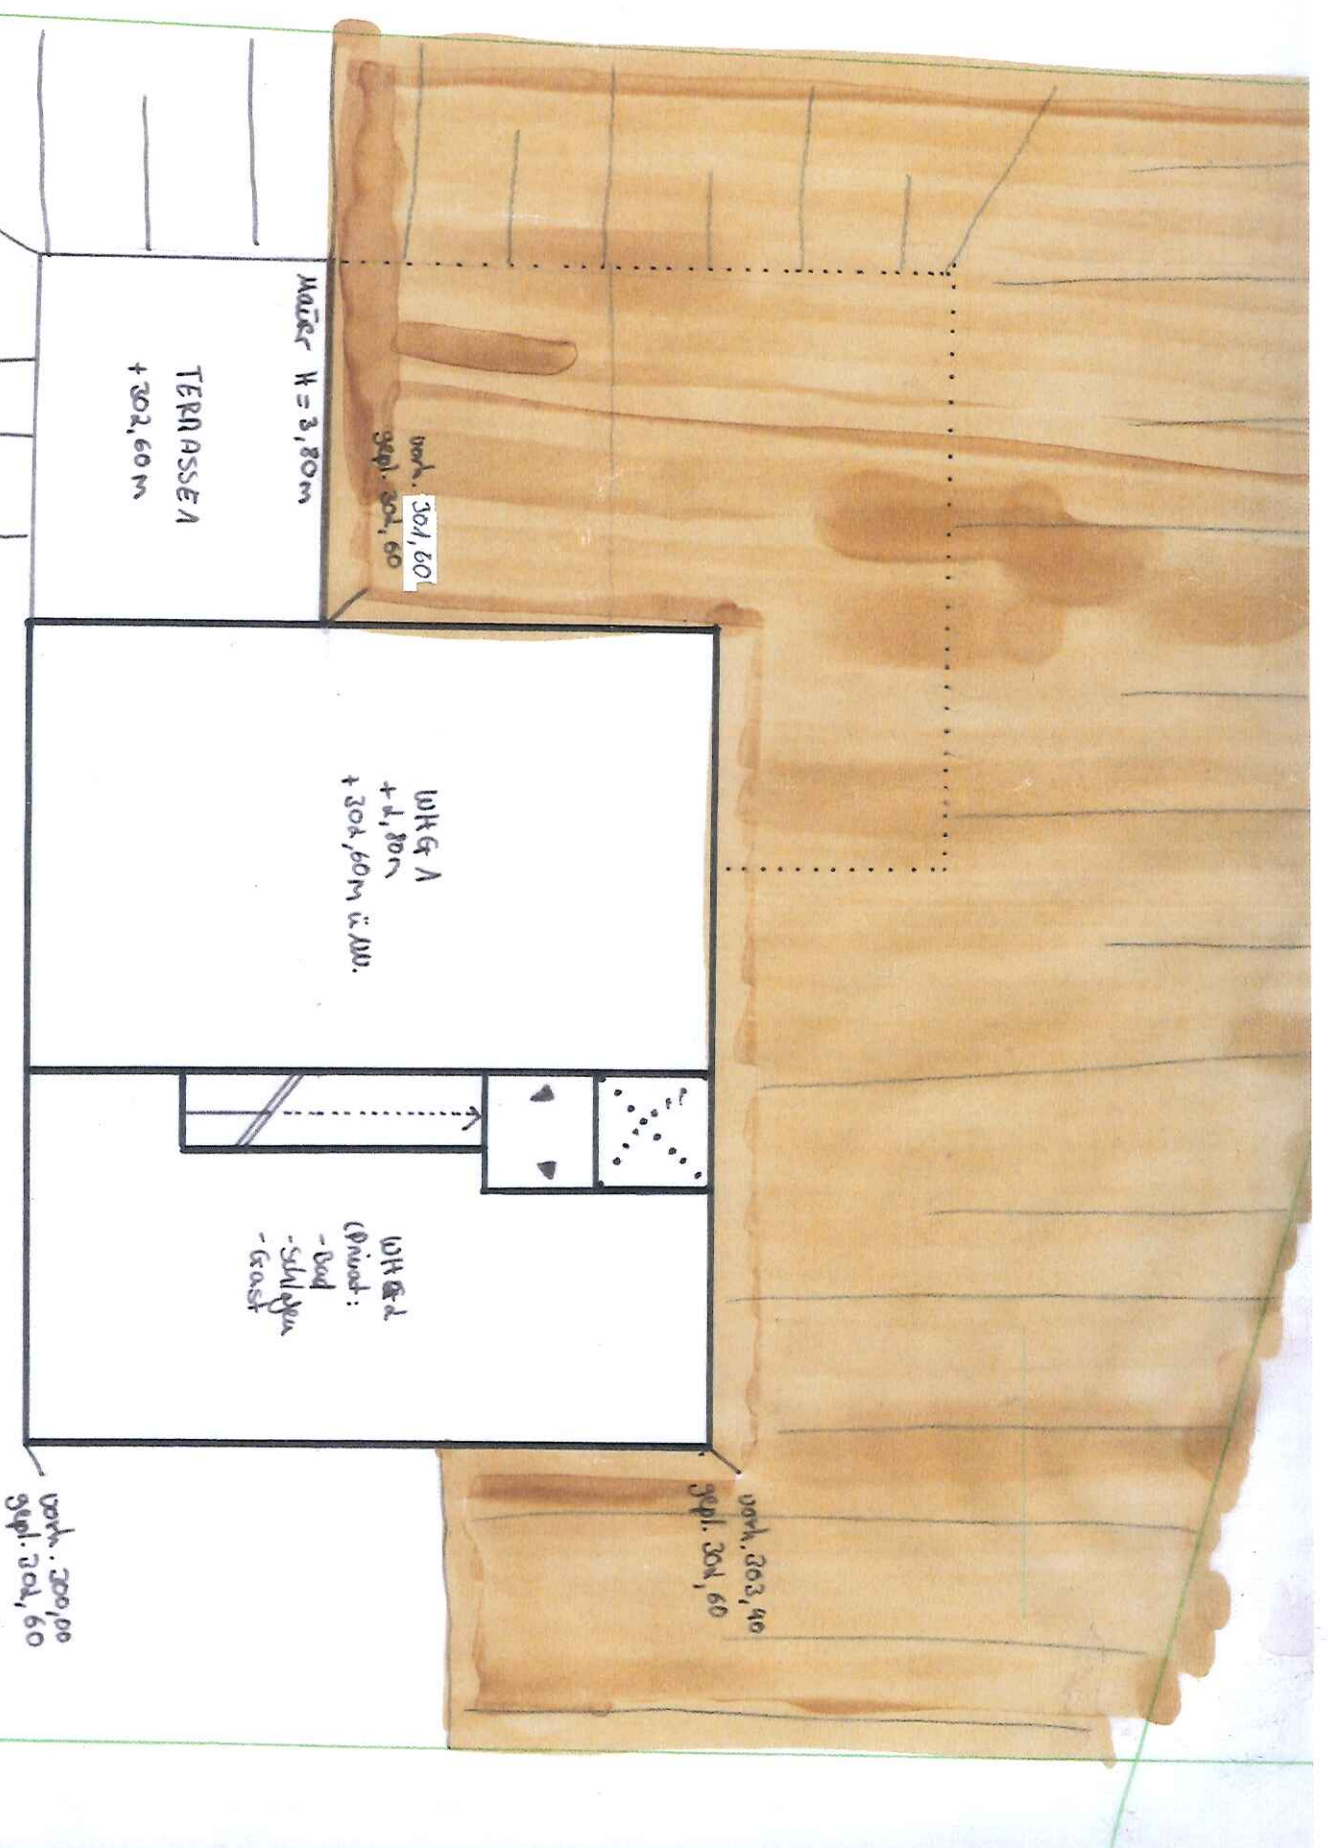

KELLERGESCHOS 1A

