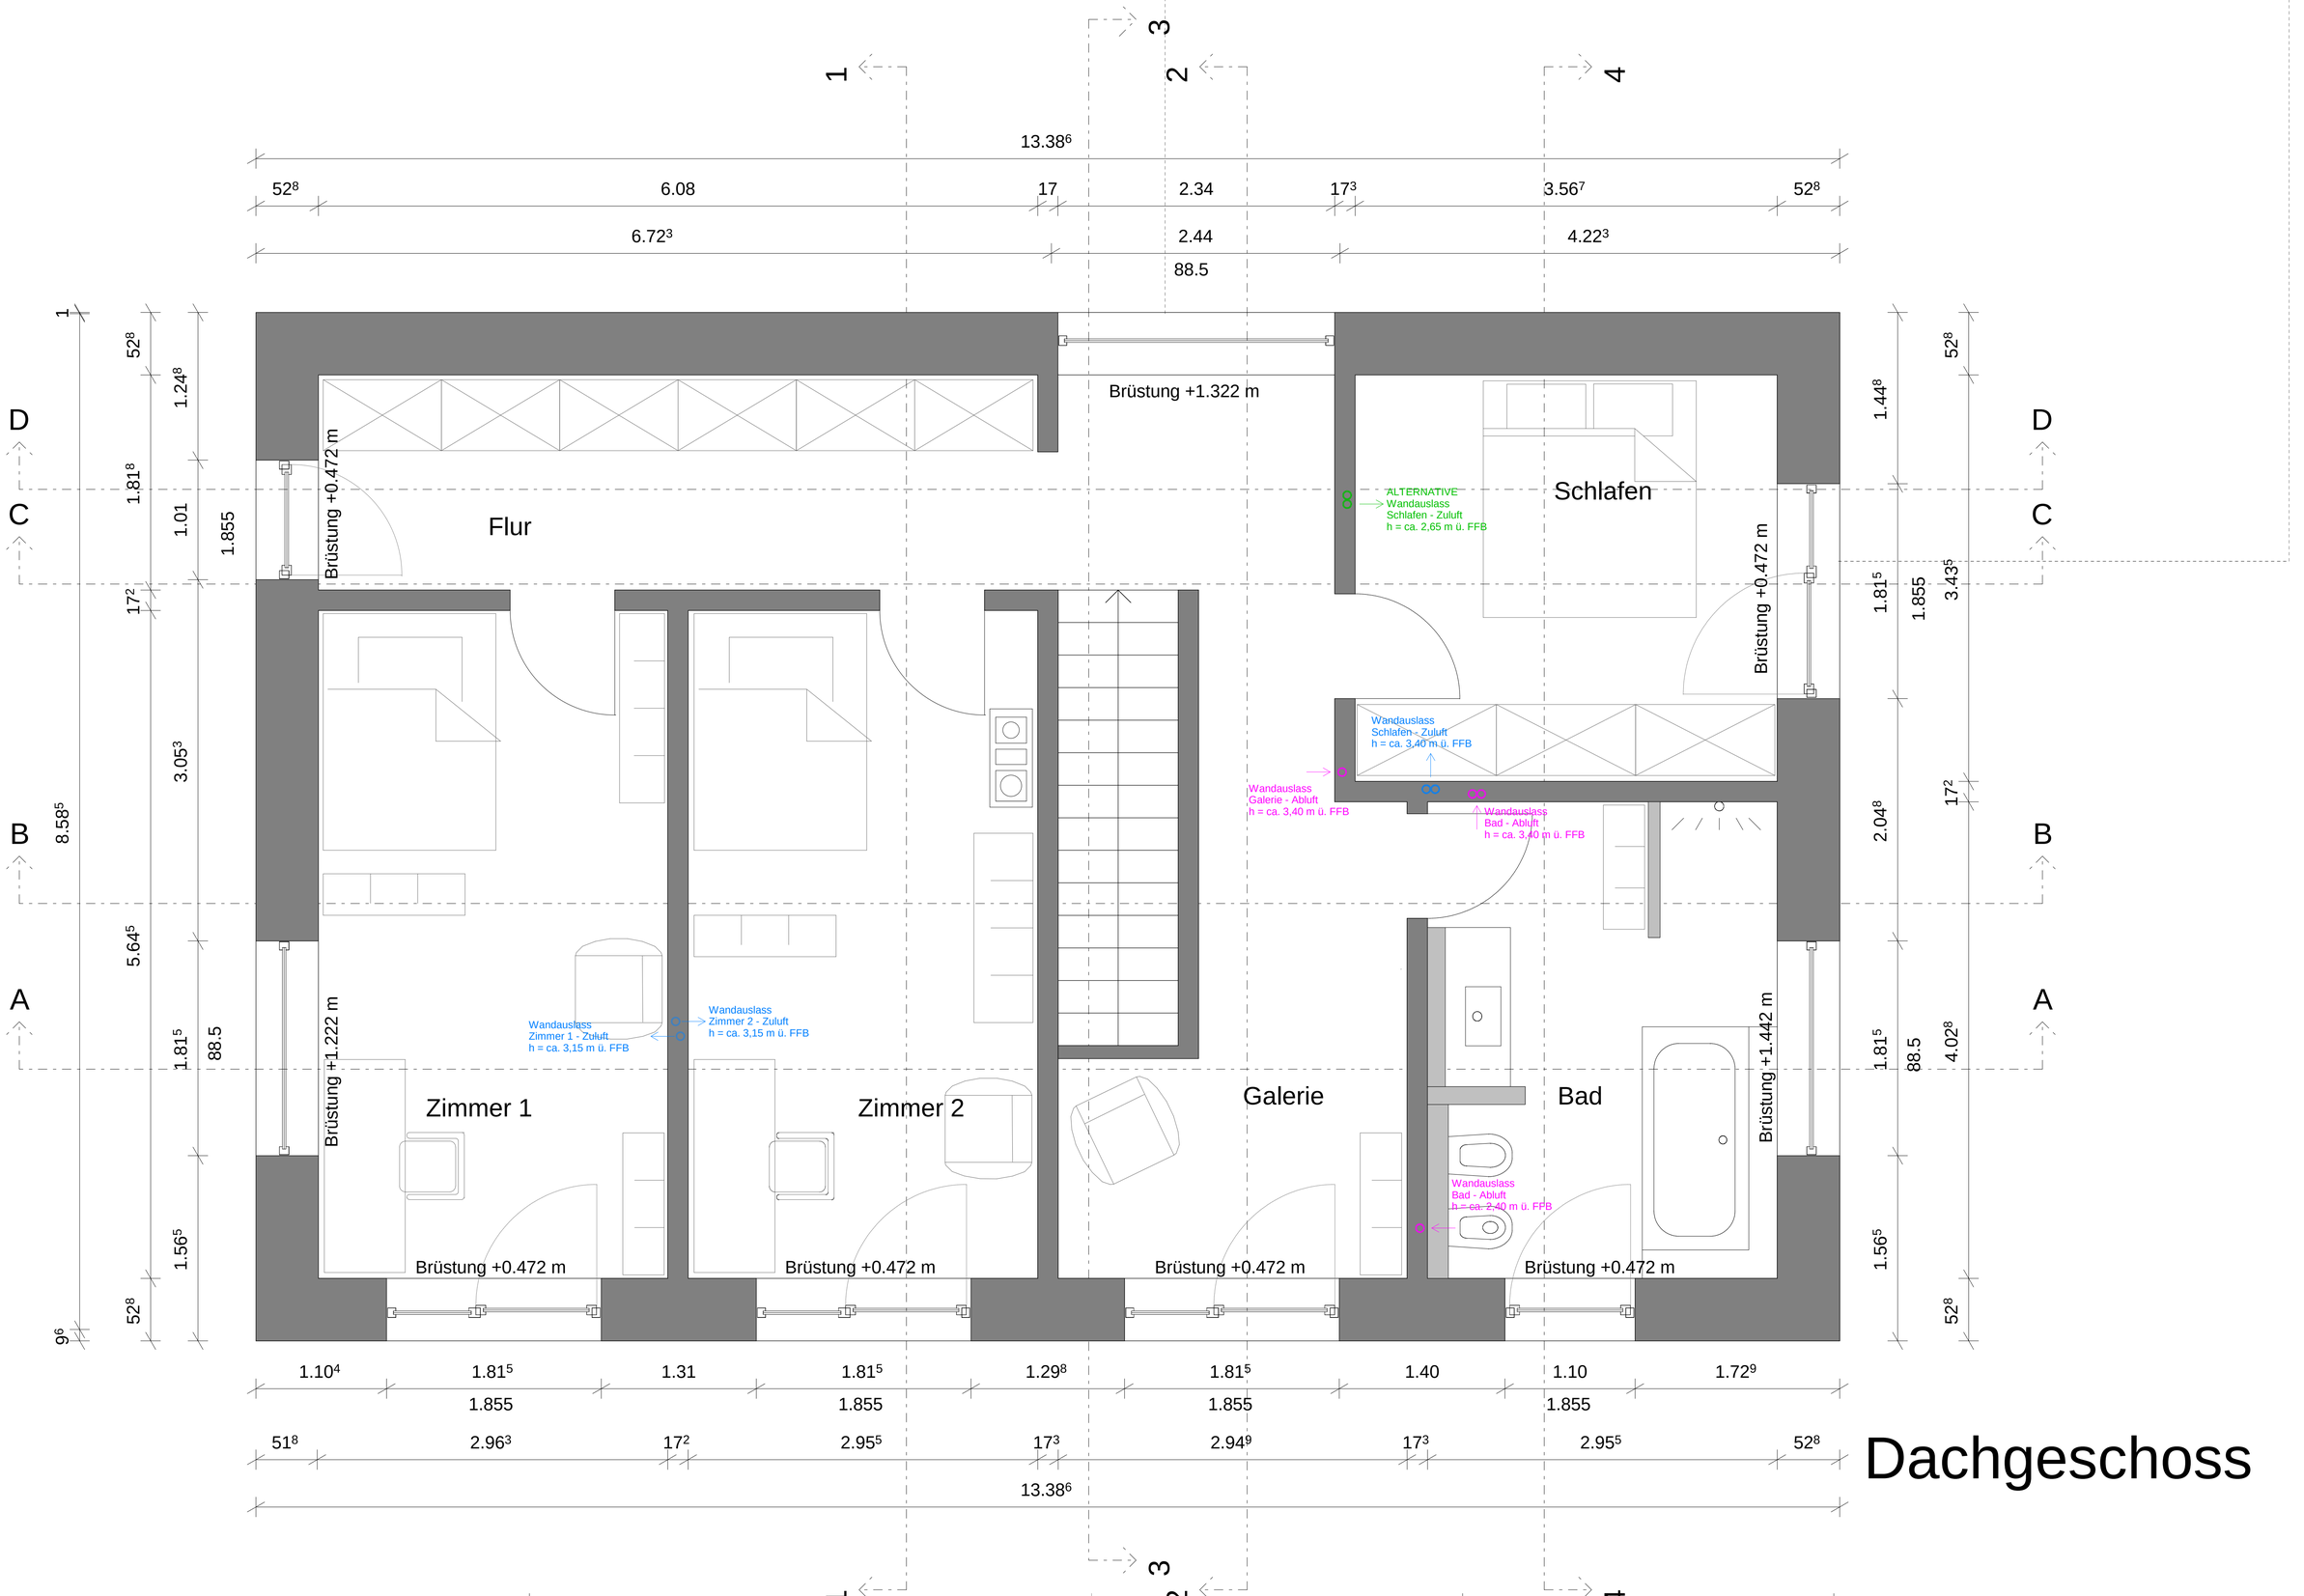


Dachgeschoss