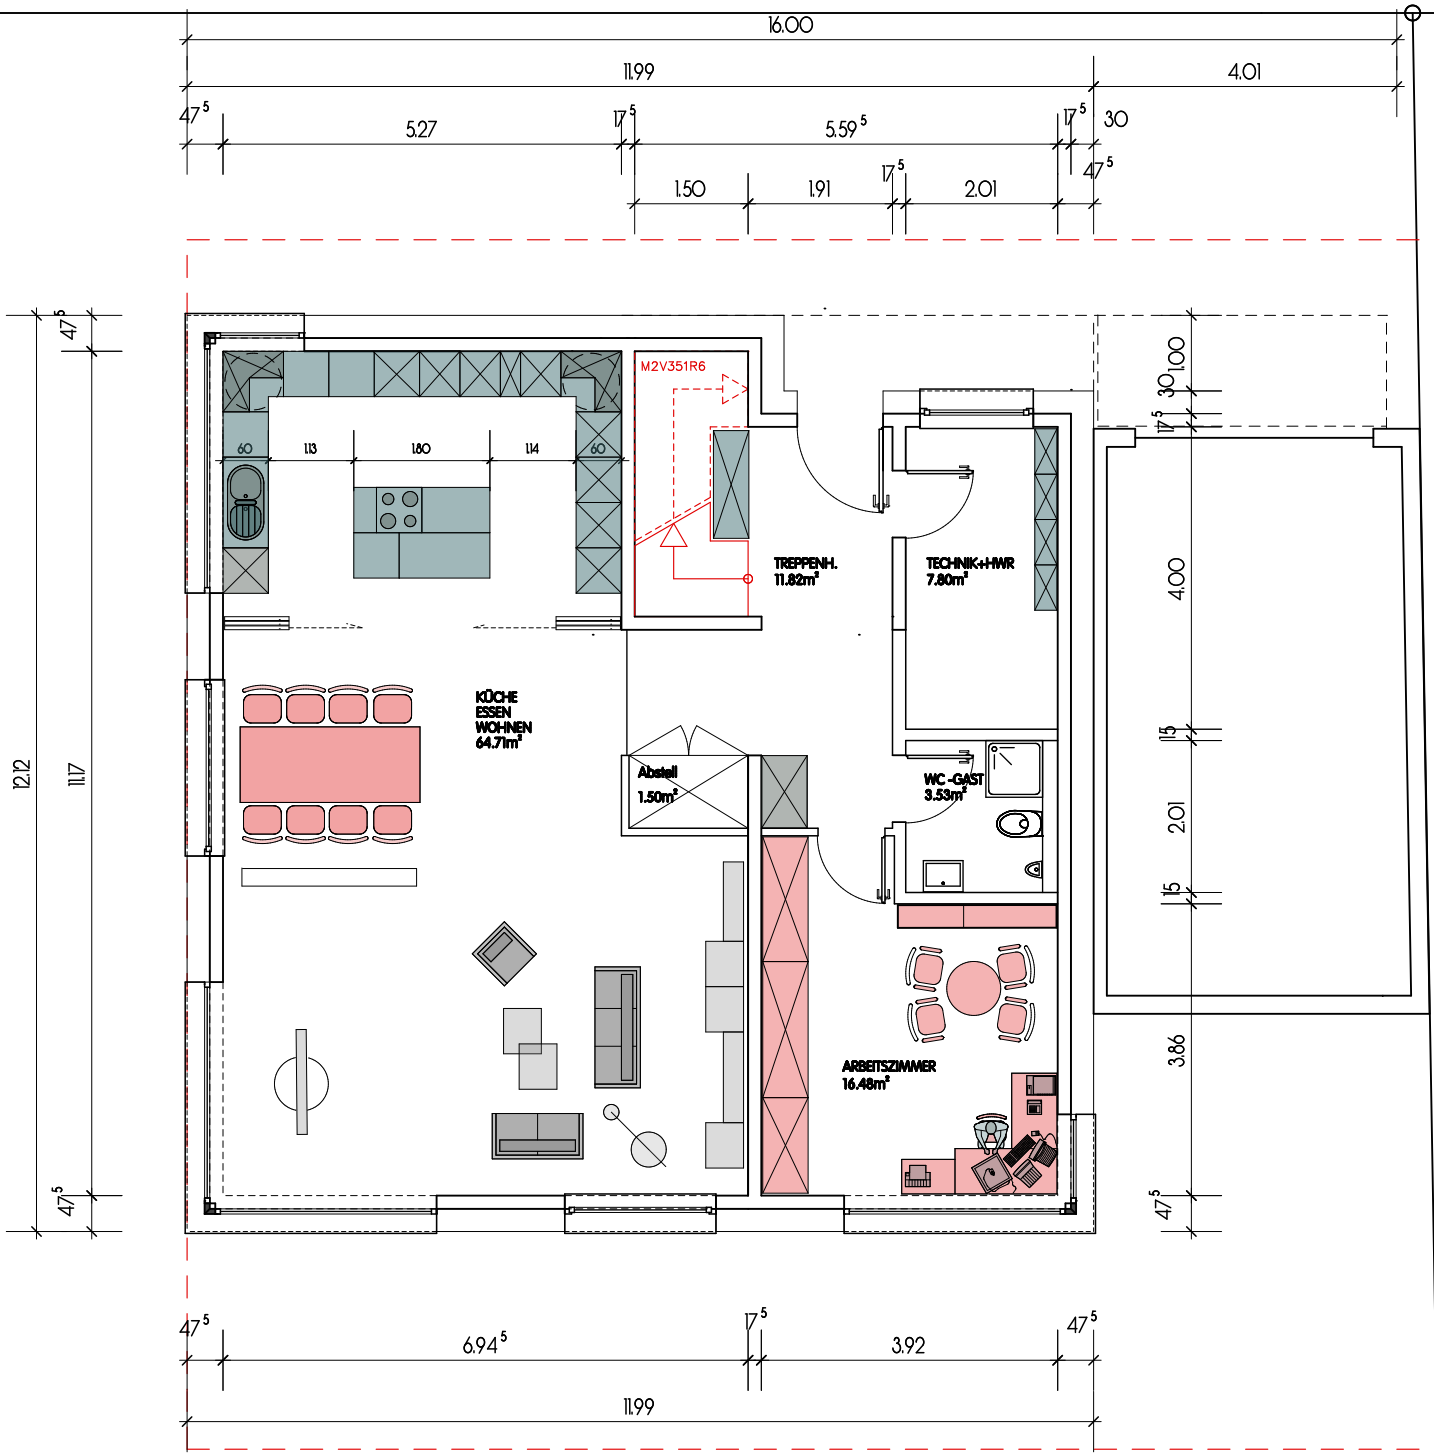


VORPLANUNG 1:100

1.ERDGESCHOSS GRUNDRISS 26.01.2013