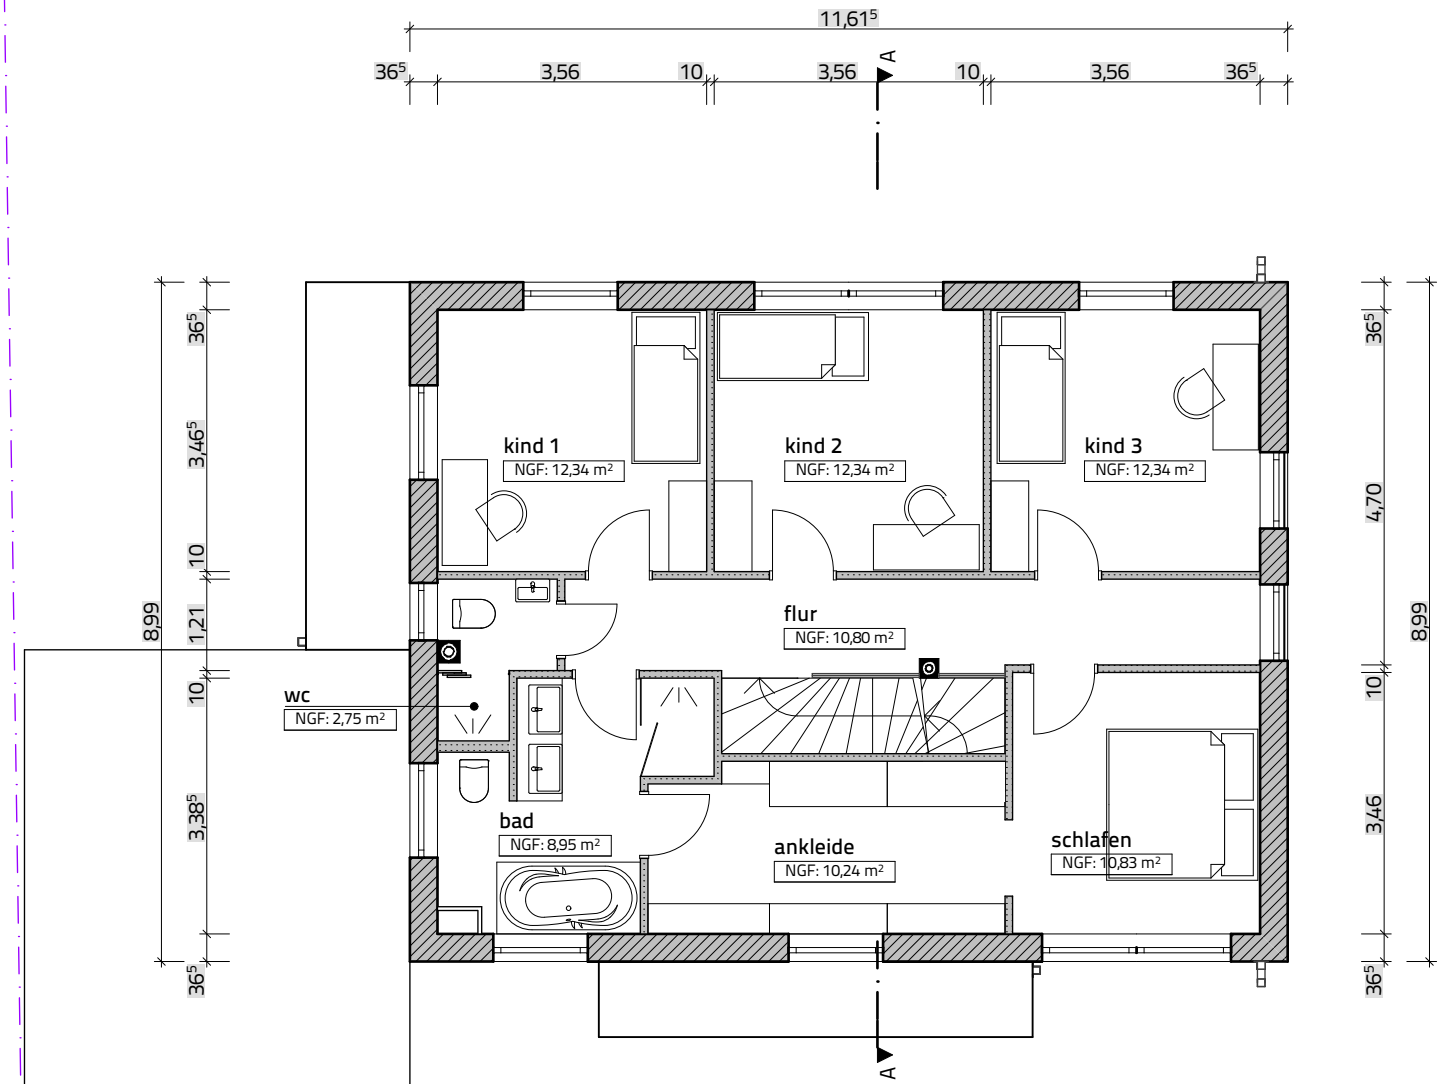
11,61⁵
36⁵
3,56
10
3,56
10
3,56
36⁵
A
kind 1
NGF: 12,34 m²
kind 2
NGF: 12,34 m²
kind 3
NGF: 12,34 m²
flur
NGF: 10,80 m²
wc
NGF: 2,75 m²
bad
NGF: 8,95 m²
ankleide
NGF: 10,24 m²
schlafen
NGF: 10,83 m²
8,99
36⁵
3,46⁵
10
1,21
10
3,38⁵
36⁵
4,70
3,46
95
2,71
3,75
3,27⁵