



DG

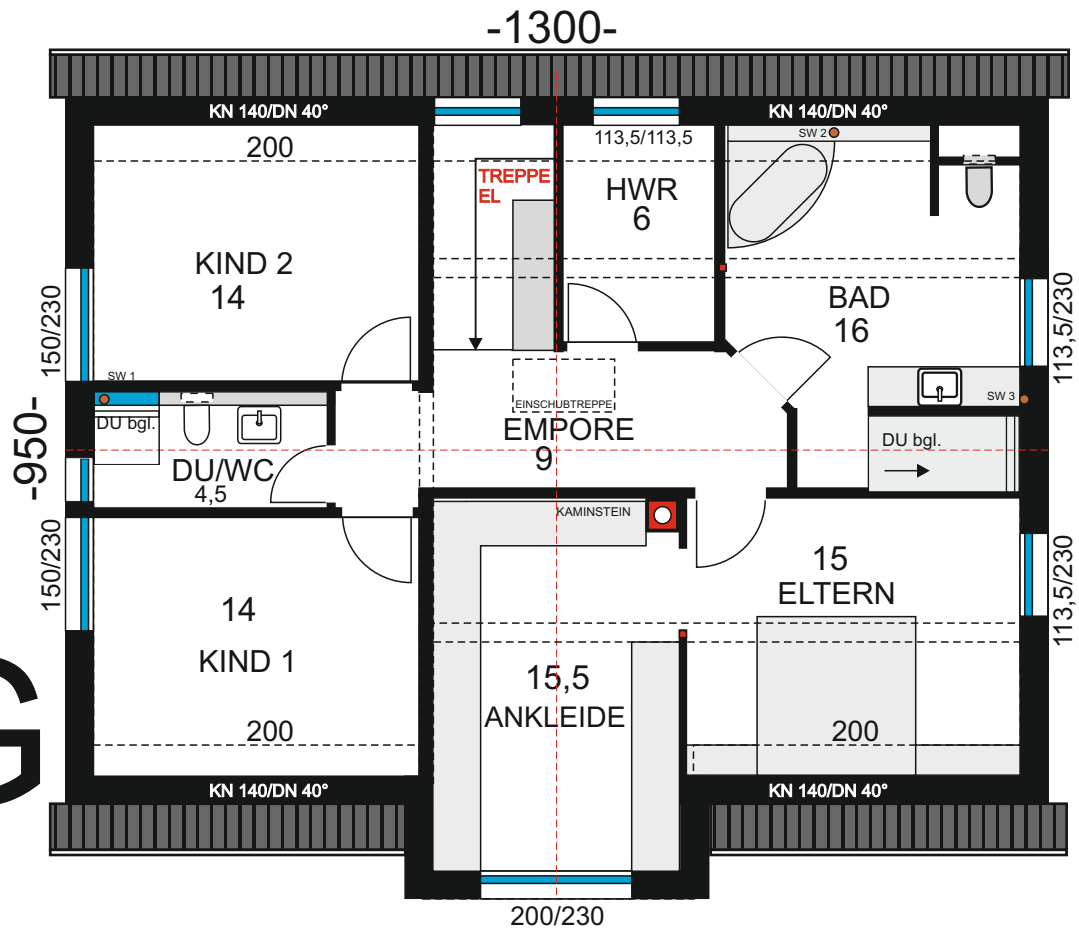

WFL ca. 94 qm
UR ca. cbm

EG

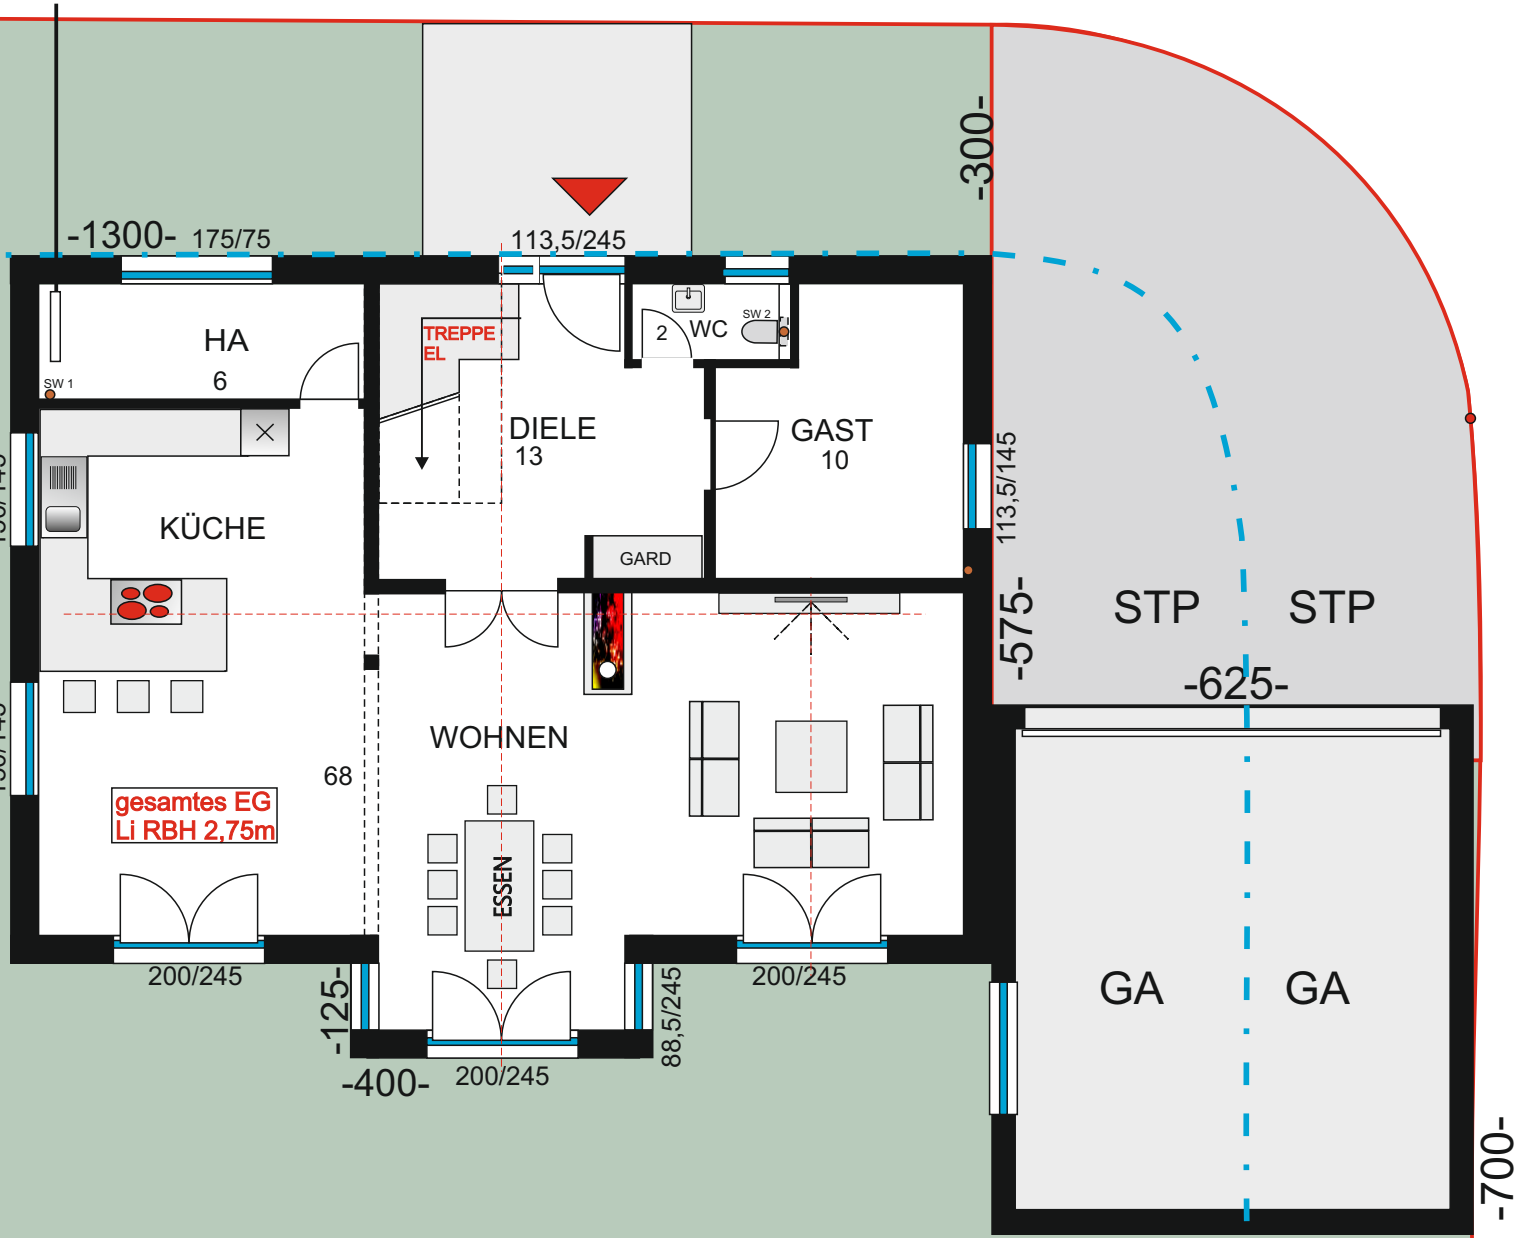

WFL ca. 100 qm
UR ca. cbm
GR ca. 125 qm