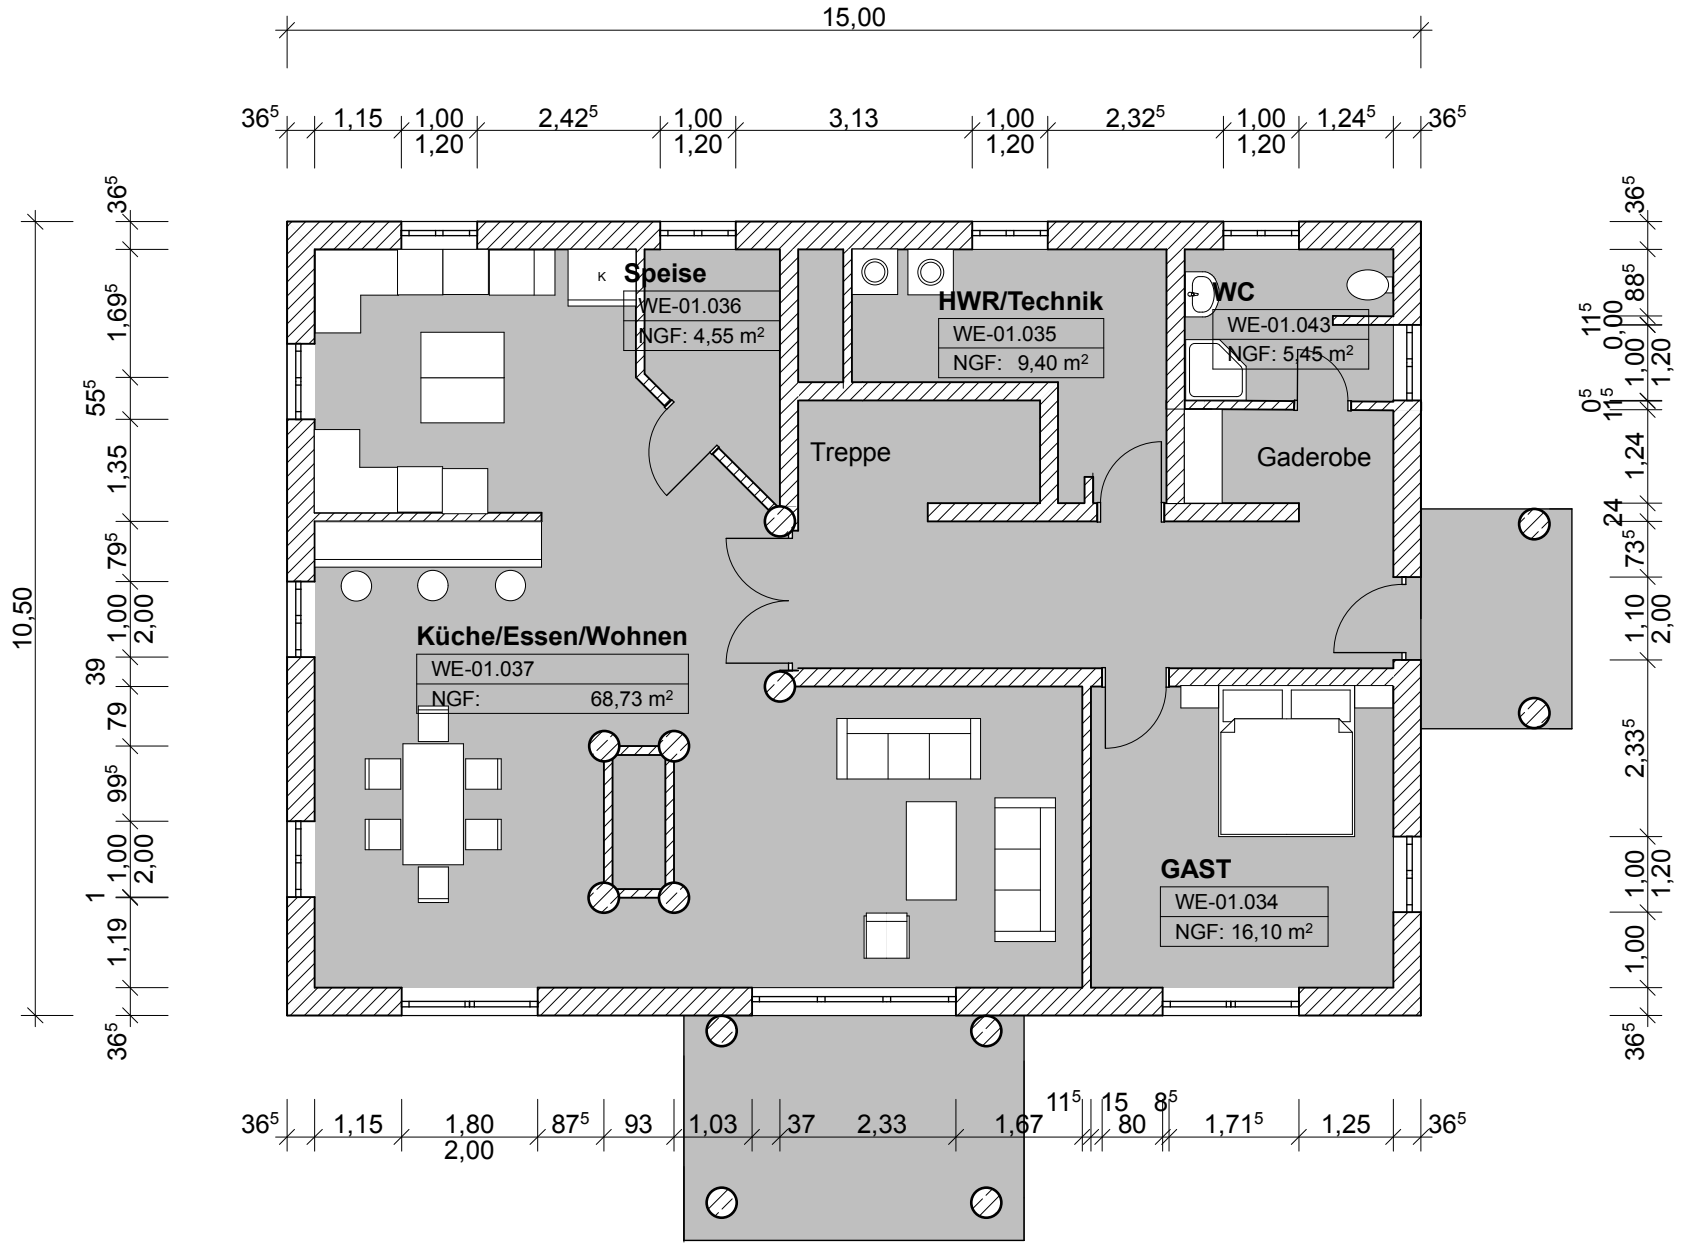
15,00
Speise
WE-01.036
NGF: 4,55 m²
HWR/Technik
WE-01.035
NGF: 9,40 m²
WC
WE-01.043
NGF: 5,45 m²
Treppe
Gaderobe
Küche/Essen/Wohnen
WE-01.037
NGF: 68,73 m²
GAST
WE-01.034
NGF: 16,10 m²
10,50