


# Obergeschoss

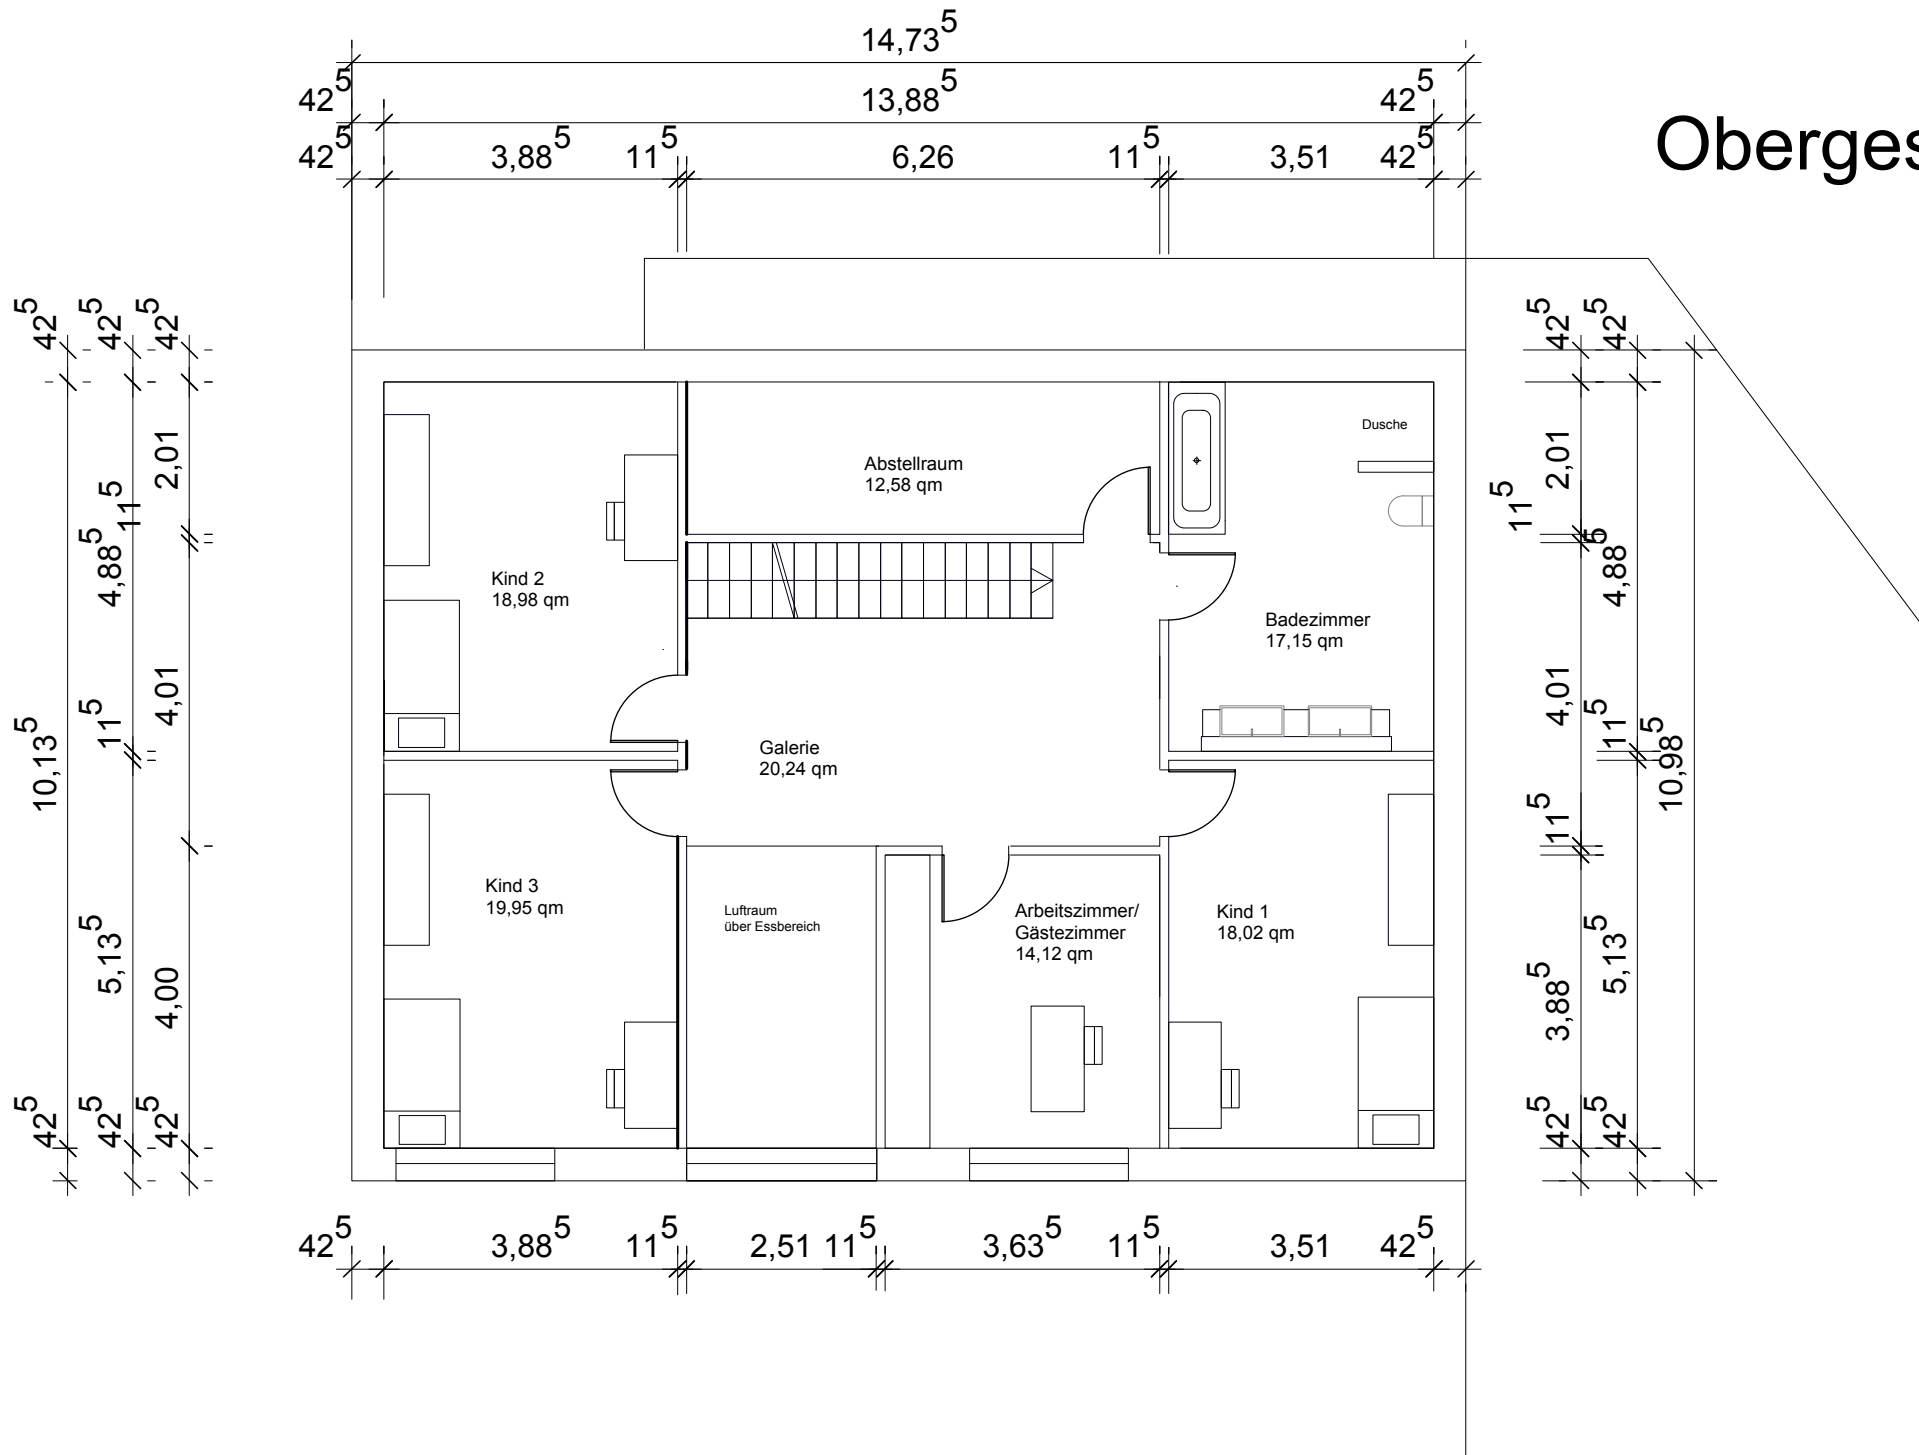

# Erdbgeschoss

