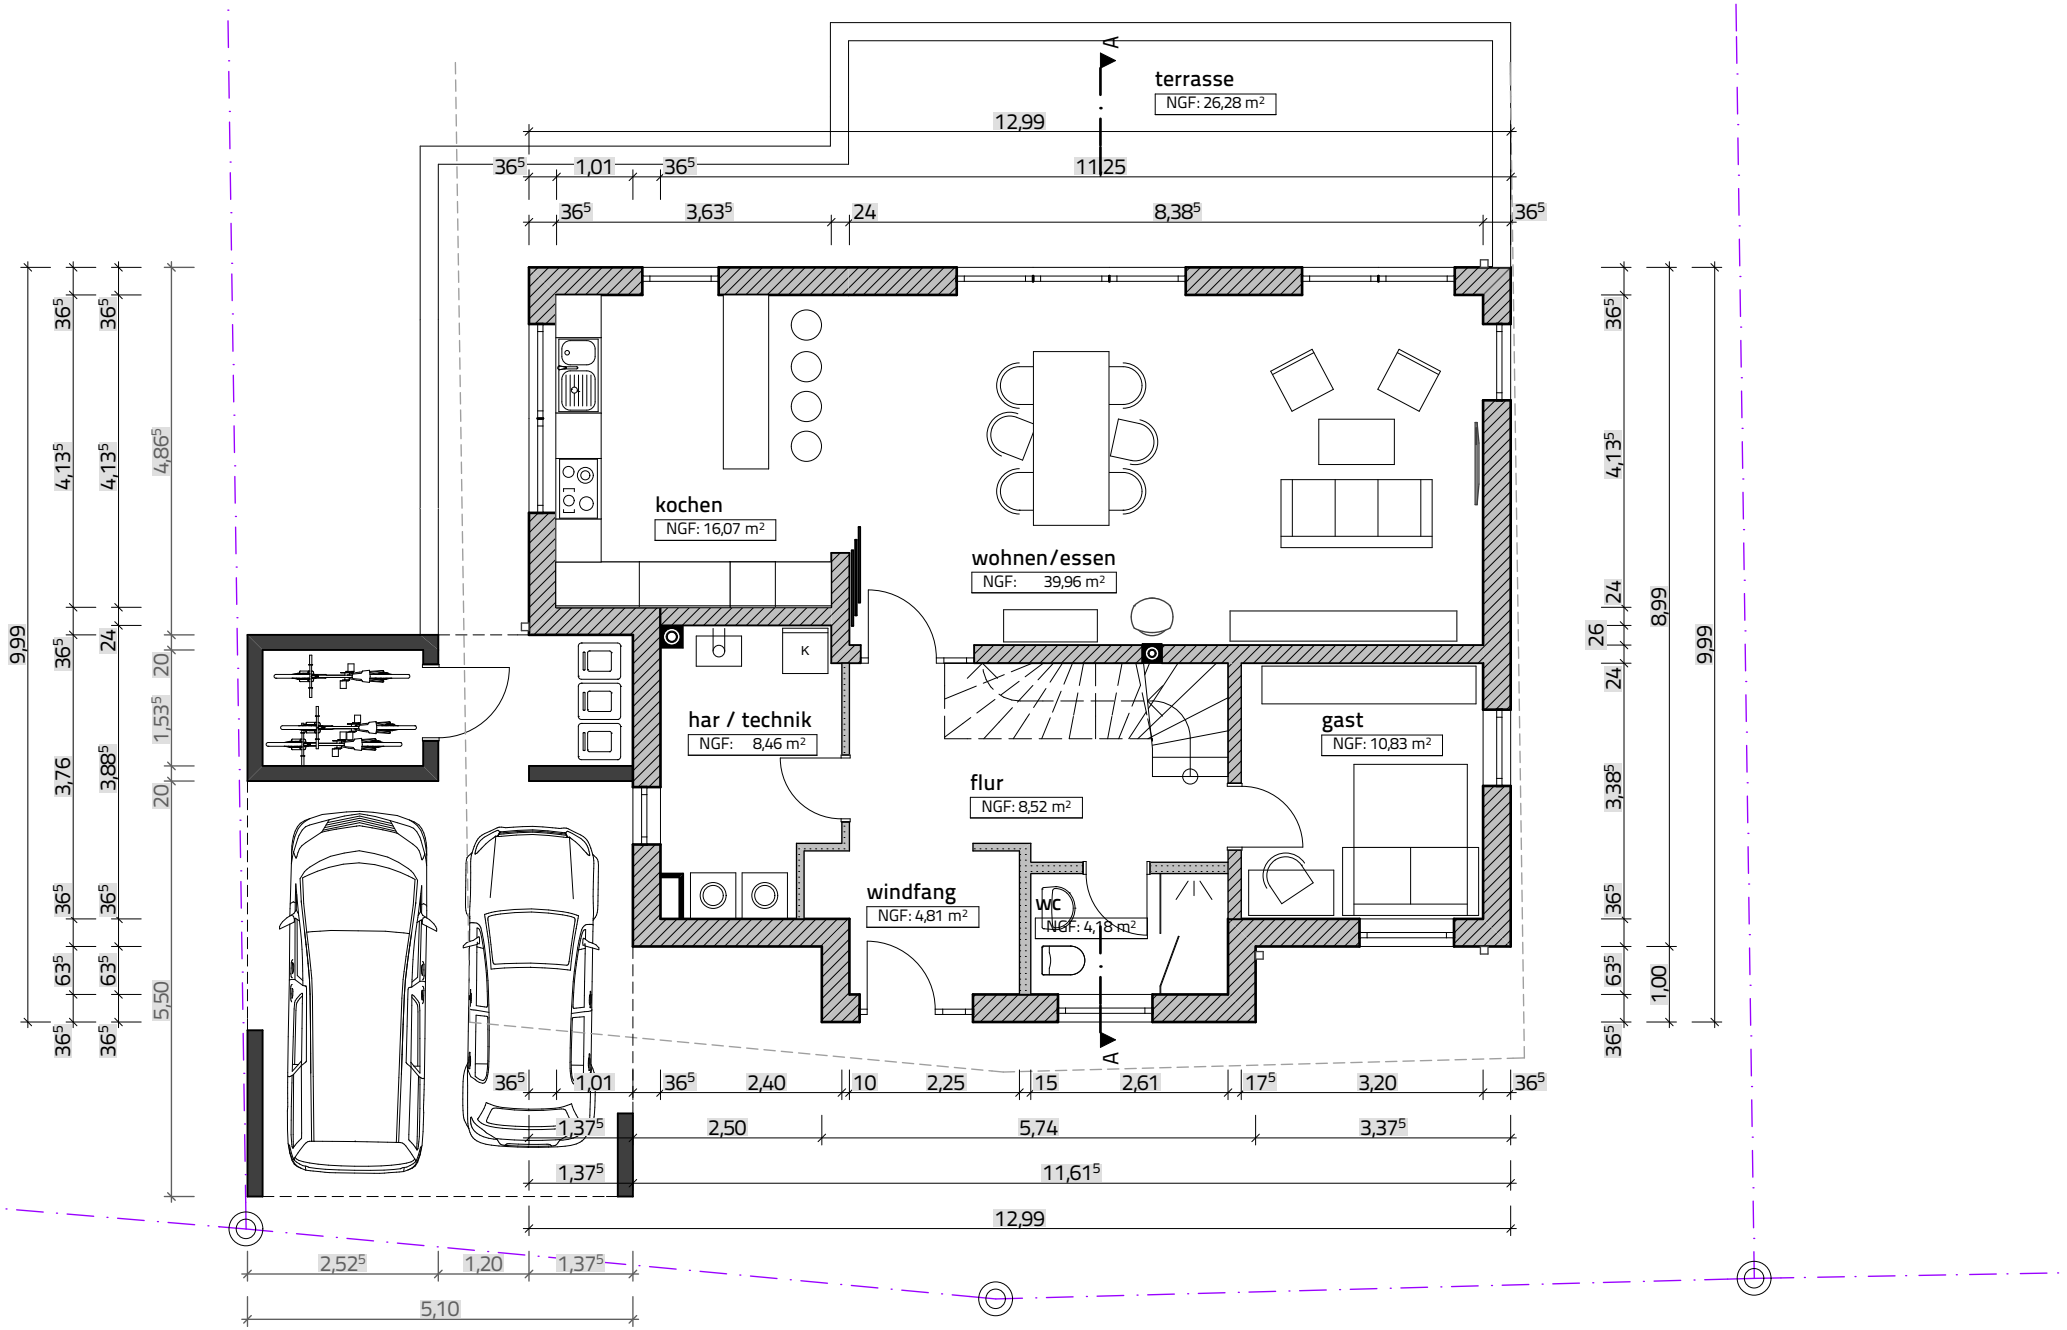
terrasse
NGF: 26,28 m²
kochen
NGF: 16,07 m²
wohnen/essen
NGF: 39,96 m²
har / technik
NGF: 8,46 m²
gast
NGF: 10,83 m²
flur
NGF: 8,52 m²
windfang
NGF: 4,81 m²
wc
NGF: 4,18 m²
A
A
12,99
11,25
1,01
3,63⁵
24
8,38⁵
2,40
10
2,25
15
2,61
17⁵
3,20
2,50
5,74
3,37⁵
1,37⁵
11,61⁵
2,52⁵
1,20
5,10
9,99
4,13⁵
3,76
3,88⁵
1,53⁵
4,86⁵
5,50
8,99
3,38⁵
1,00