



OBERGESCHOSS

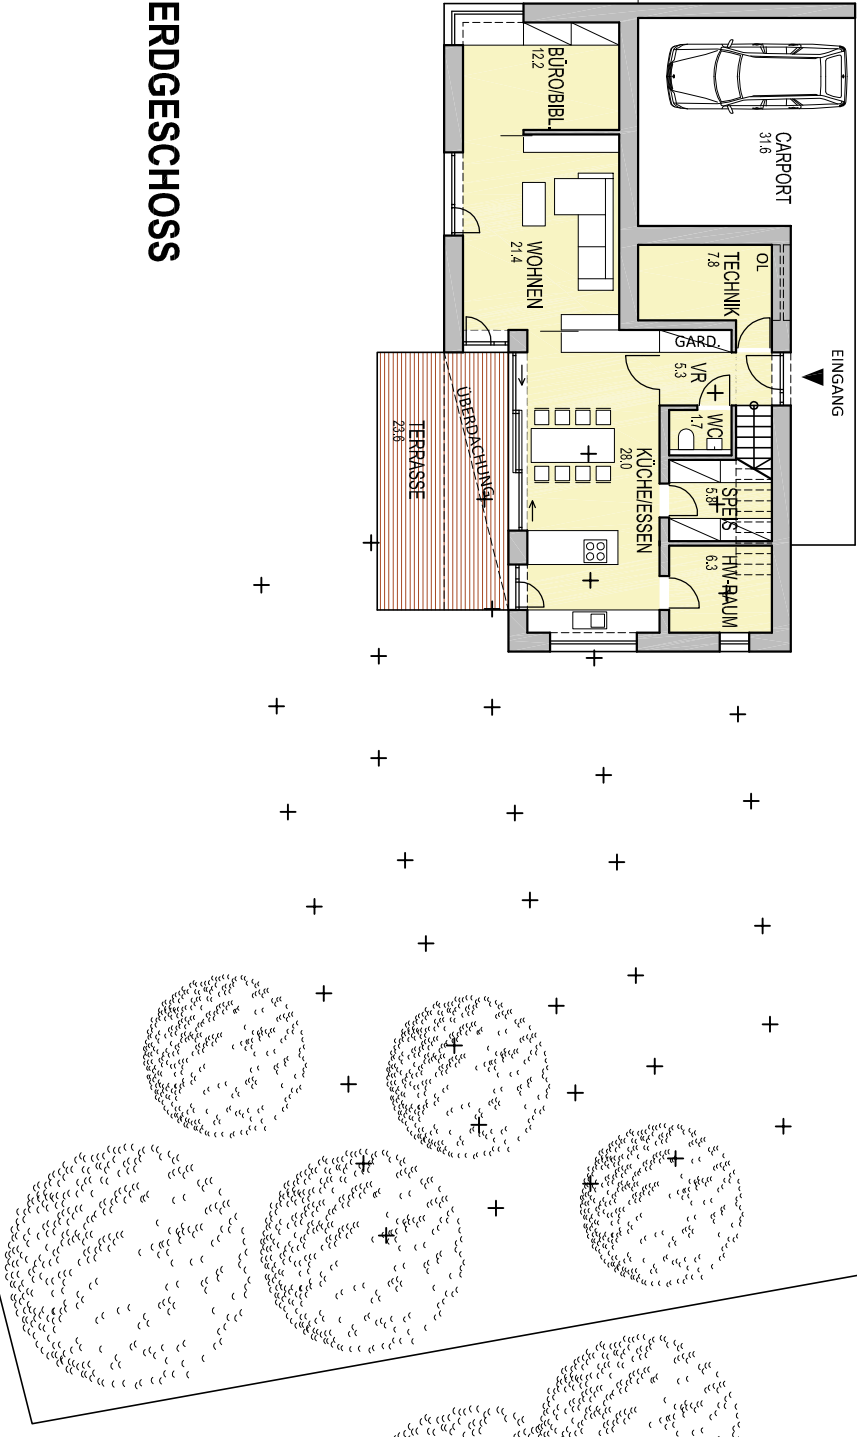

ERDGESCHOSS

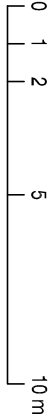

NUTZFLÄCHEN  
EG: 88,5 m²  
OG: 73,7 m²  
Gesamt: 162,2 m²

