


EG

Norden

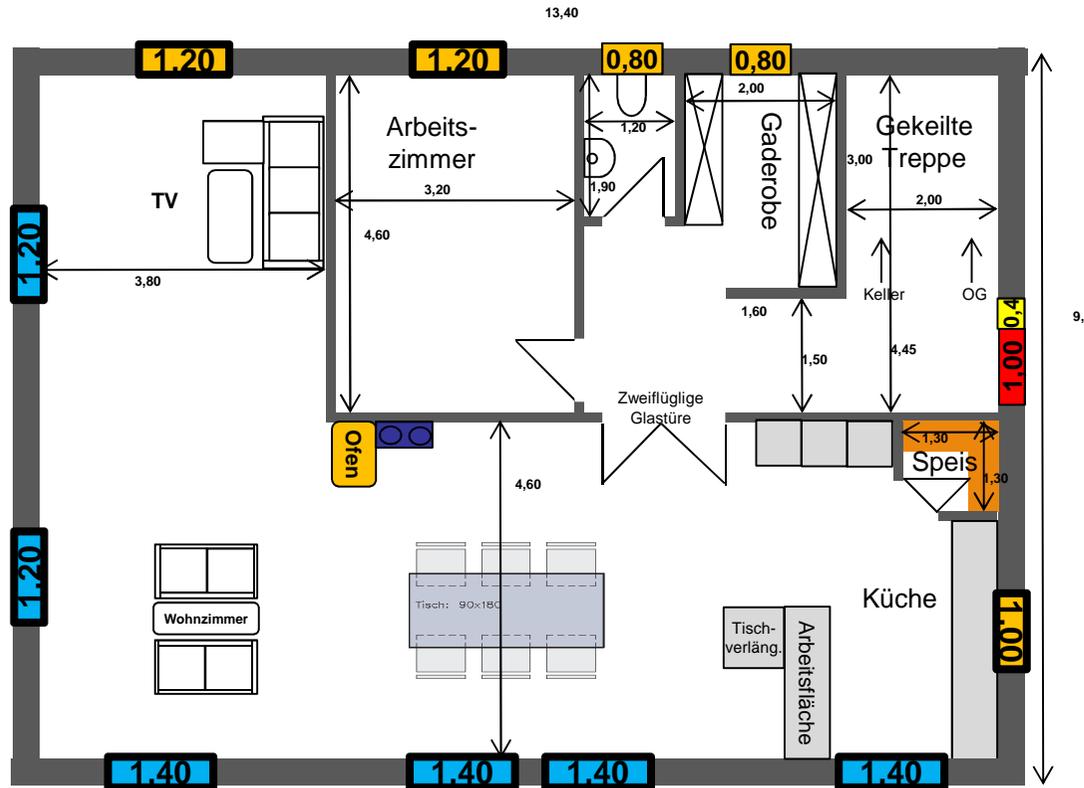

Maßstab 1:100



-  Kamin
-  Möbelstücke
-  Regal in Speis
-  Türe nach außen
-  Türe nach außen mit franz. Balkon
-  Brüstung hohes Fenster
-  Haustür
-  Seitliches Lichtband
-  Fenster mit Rolladen


EG nach Umbau

wenn unsere Kinder später aus dem Haus sind möchten wir das OG vermieten,
Anschlüsse im zukünftigen Bad müssen von Anfang an berücksichtigt werden

Norden



Maßstab 1:100

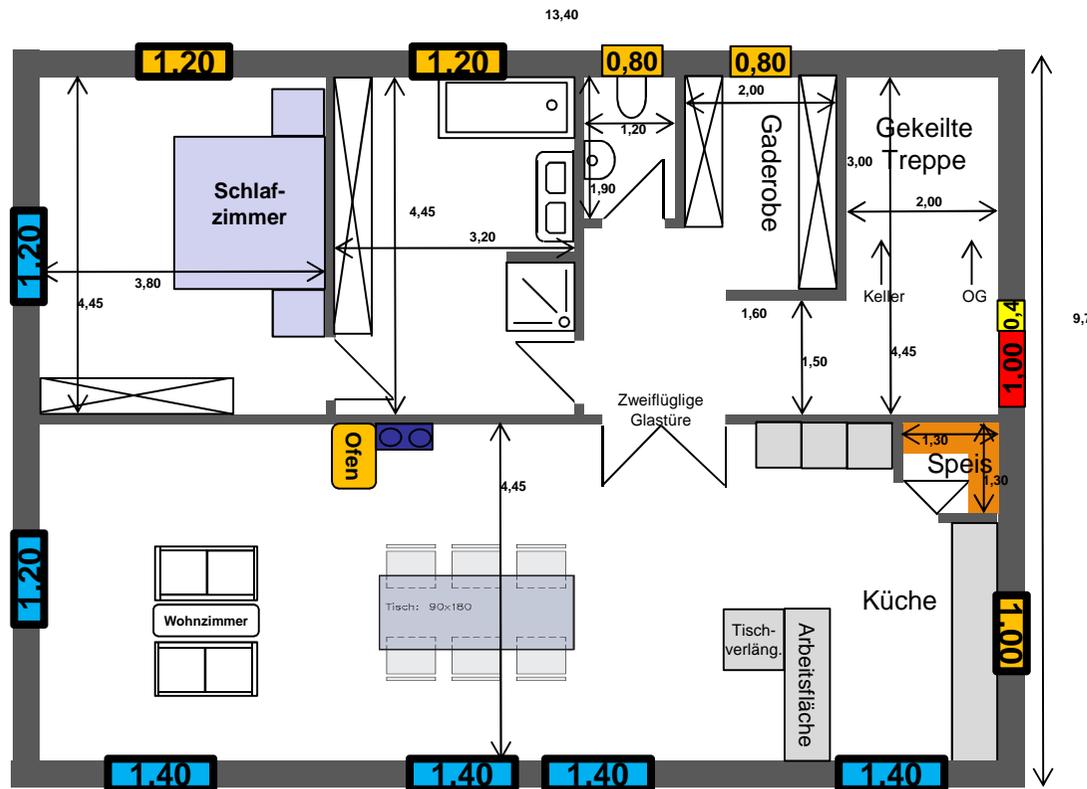


-  Kamin
-  Möbelstücke
-  Regal in Speis
-  Türe nach außen
-  Türe nach außen mit franz. Balkon
-  Haustür
-  Brüstung hohes Fenster
-  Seitliches Lichtband
-  Fenster mit Rolladen

Norden



Maßstab 1:100

OG

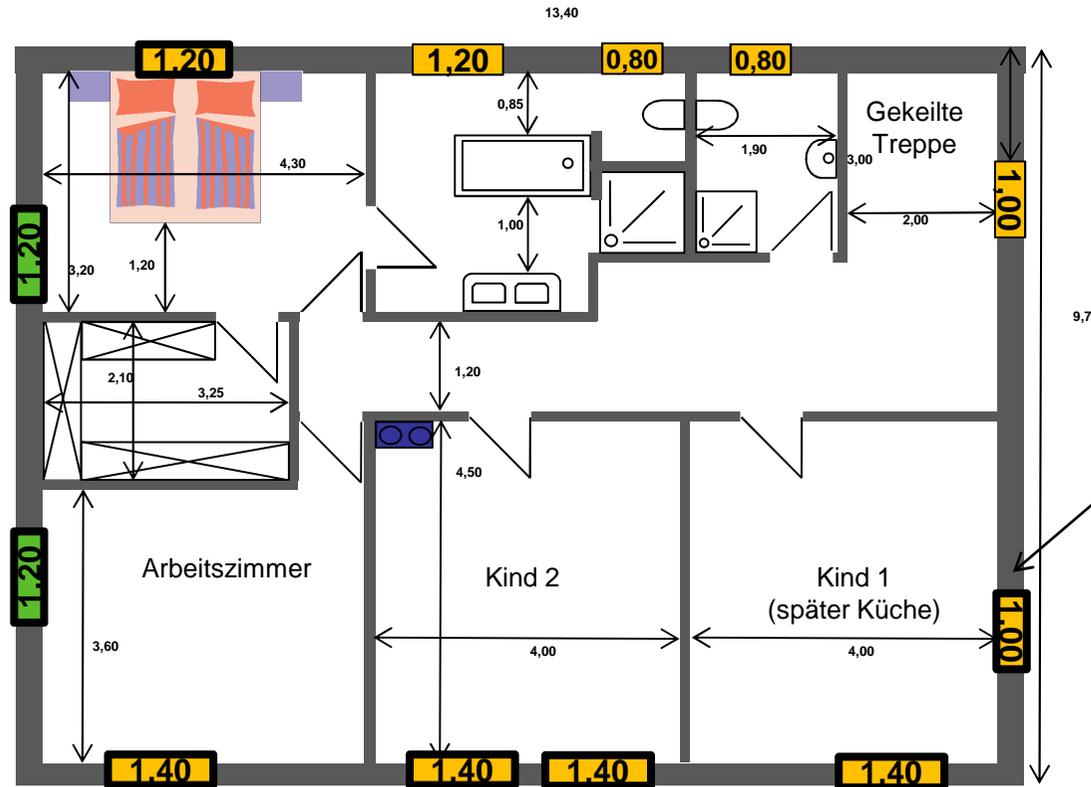

Wenn Kinder aus dem Haus sind wird OG vermietet, Anschlüsse für Küche müssen von Anfang an vorgesehen sein an Ostwand


-  Kamin
-  Möbelstücke
-  Regal in Speis
-  Türe nach außen
-  Türe nach außen mit franz. Balkon
-  Haustür
-  Brüstung hohes Fenster
-  Seitliches Lichtband
-  Fenster mit Rolladen

Keller

Norden



Maßstab 1:100

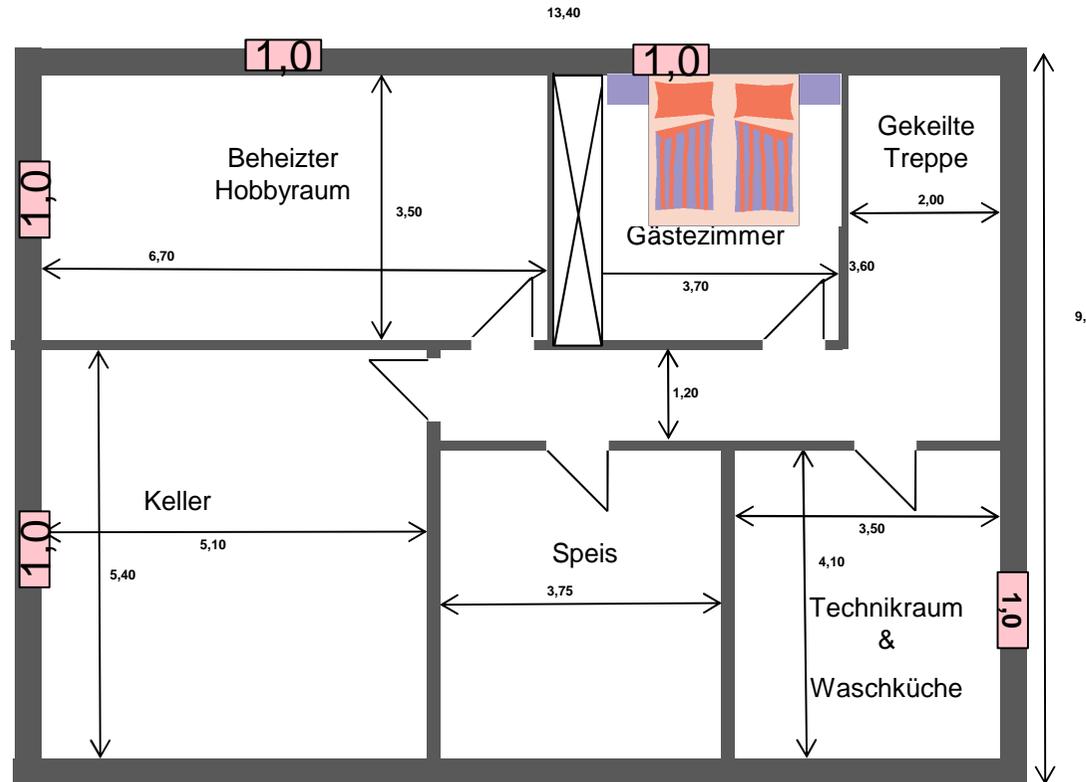

-  **Kamin**
-  **Möbelstücke**
-  **Regal in Speis**
-  **Türe nach außen**
-  **Türe nach außen mit franz. Balkon**
-  **Haustür**
-  **Brüstung hohes Fenster**
-  **Seitliches Lichtband**
-  **Kellerfenster**
-  **Fenster mit Rolladen**


Speicher

Norden



Maßstab 1:100

13,40

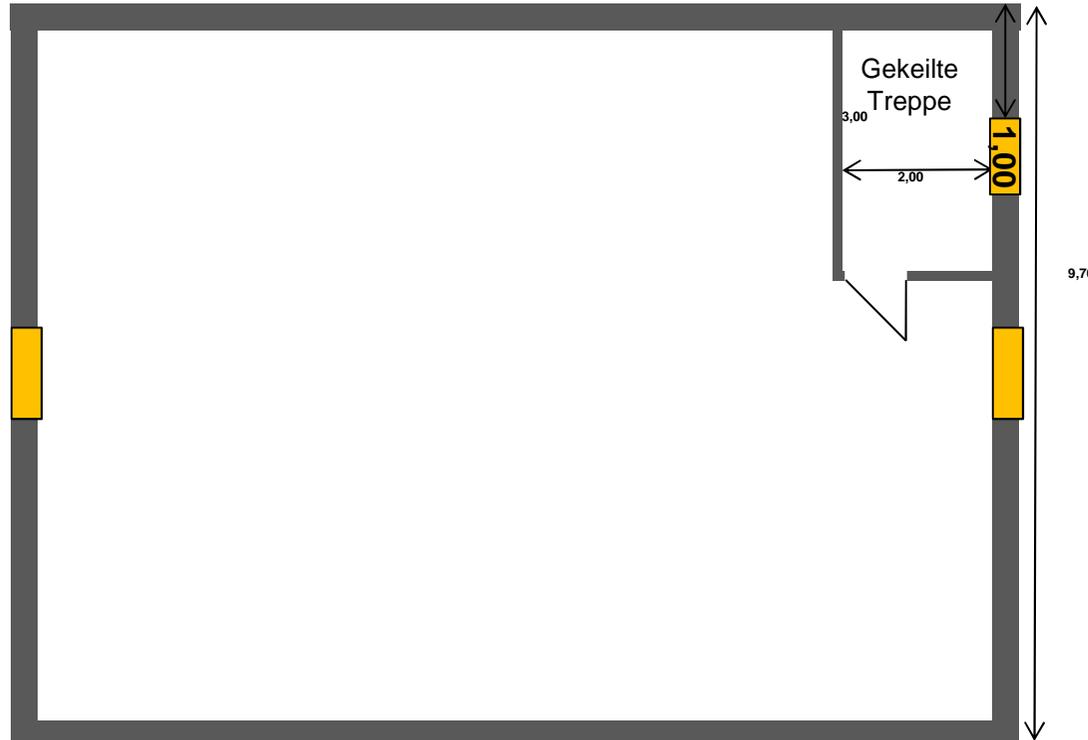


9,70

-  Kamin
-  Möbelstücke
-  Regal in Speis
-  Türe nach außen
-  Türe nach außen mit franz. Balkon
-  Haustür
-  Brüstung hohes Fenster
-  Seitliches Lichtband
-  Fenster mit Rolladen

Querschnitt


Maßstab 1:100

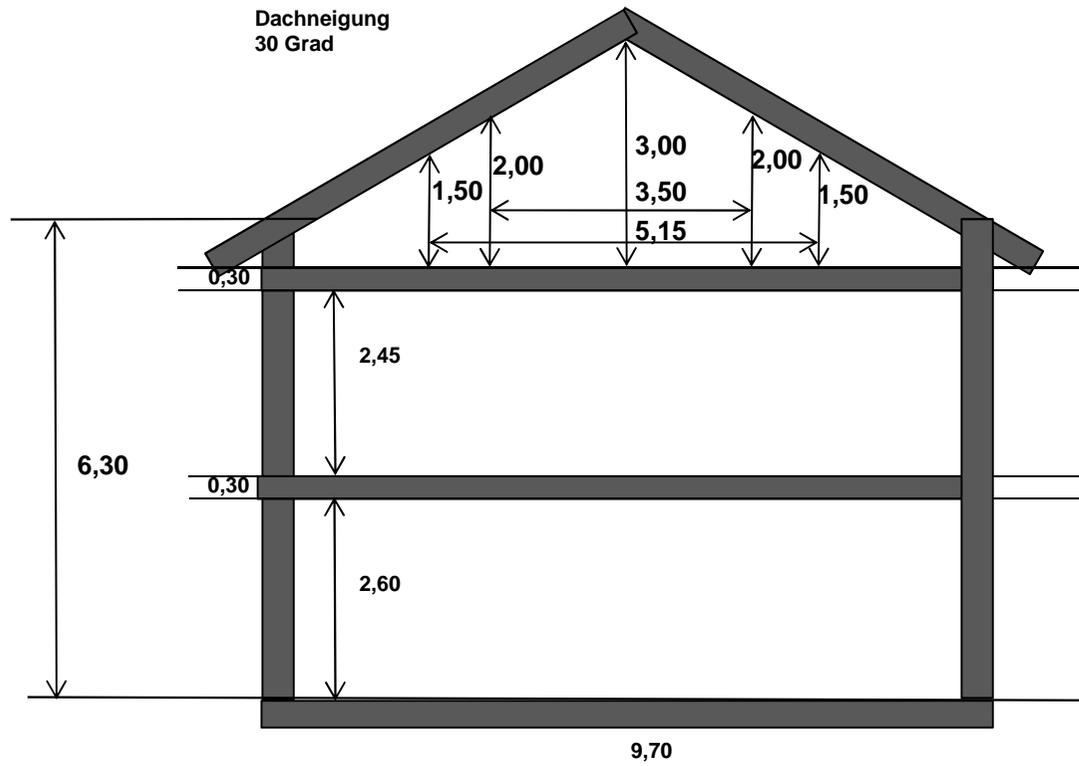

Südansicht

Maßstab 1:100

Westen

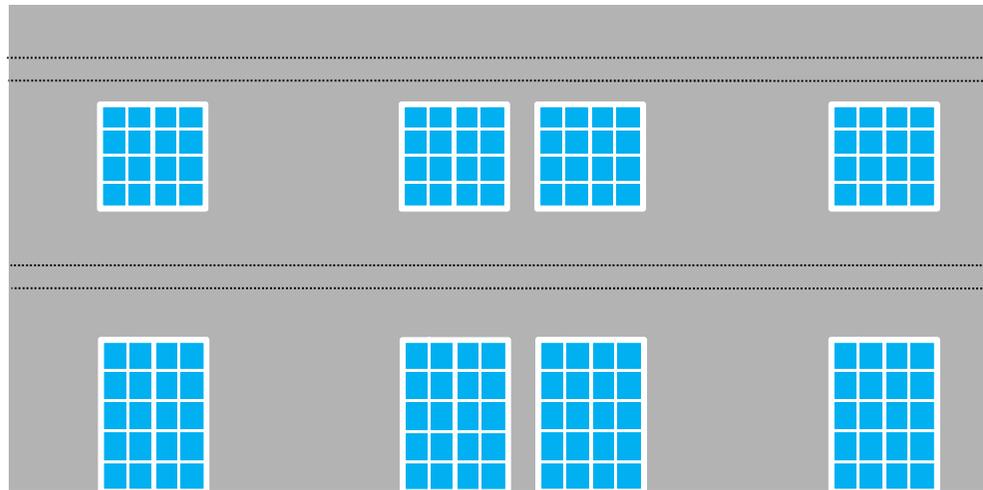


Osten

Nordansicht

Maßstab 1:100

Osten

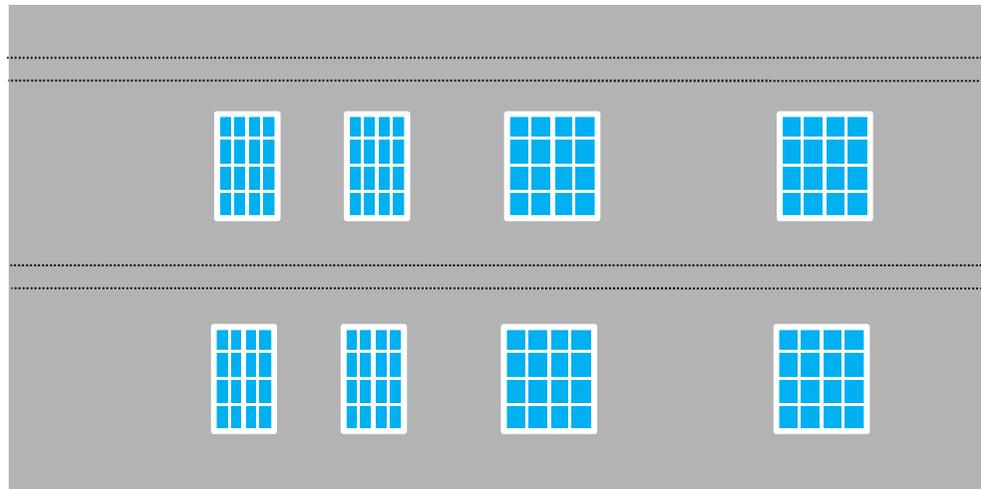


Westen

Westansicht

Maßstab 1:100

Norden

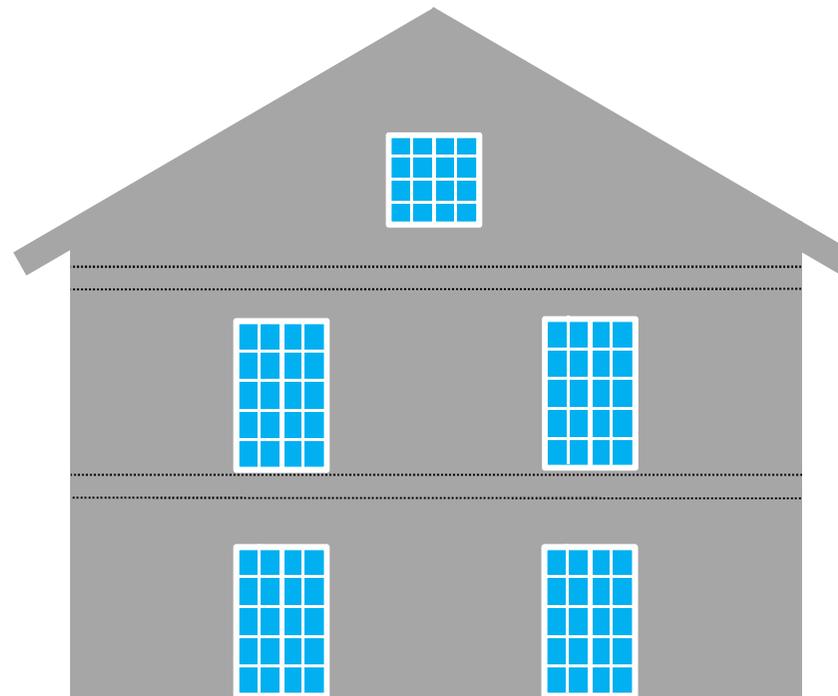

Süden

Ostansicht

Maßstab 1:100

