


EG

Norden

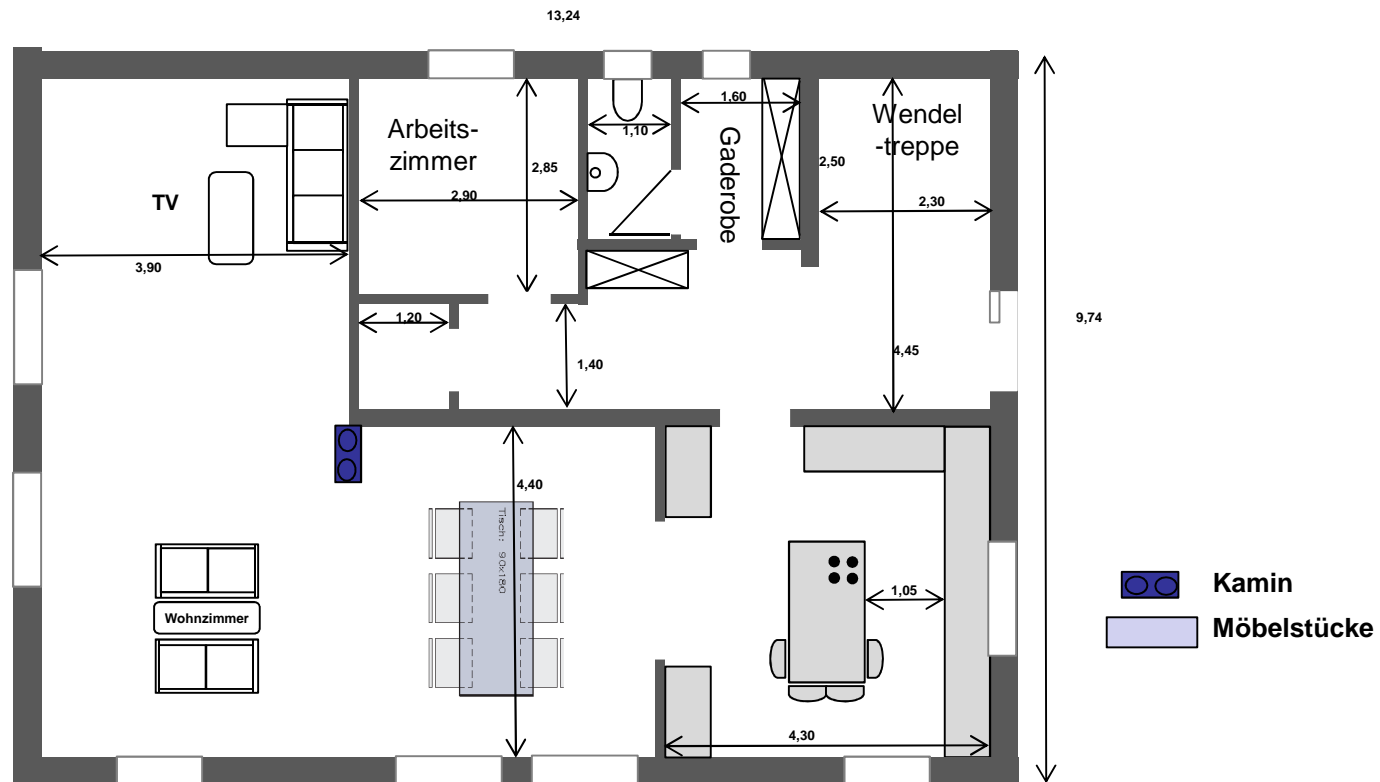

Maßstab 1:100




OG

Norden




Maßstab 1:100

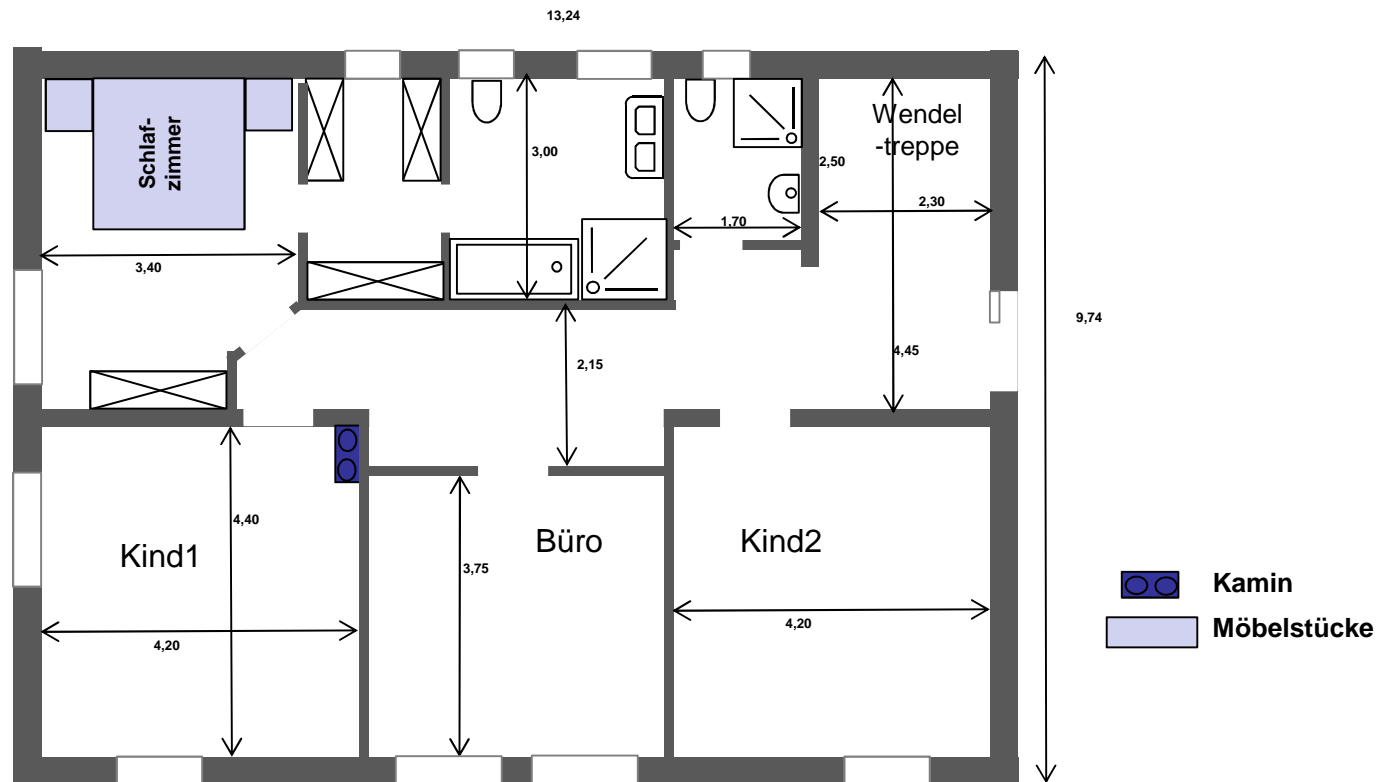

Südansicht

Maßstab 1:100

Westen

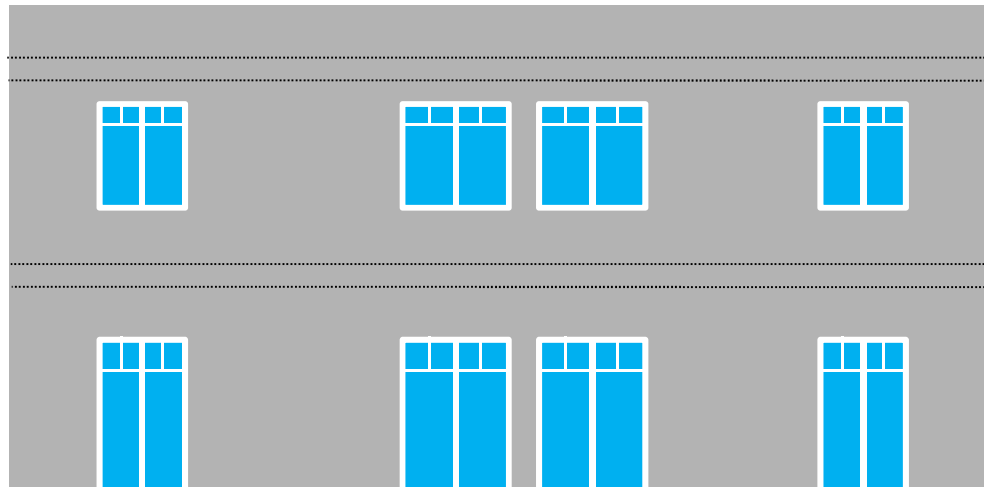

Osten