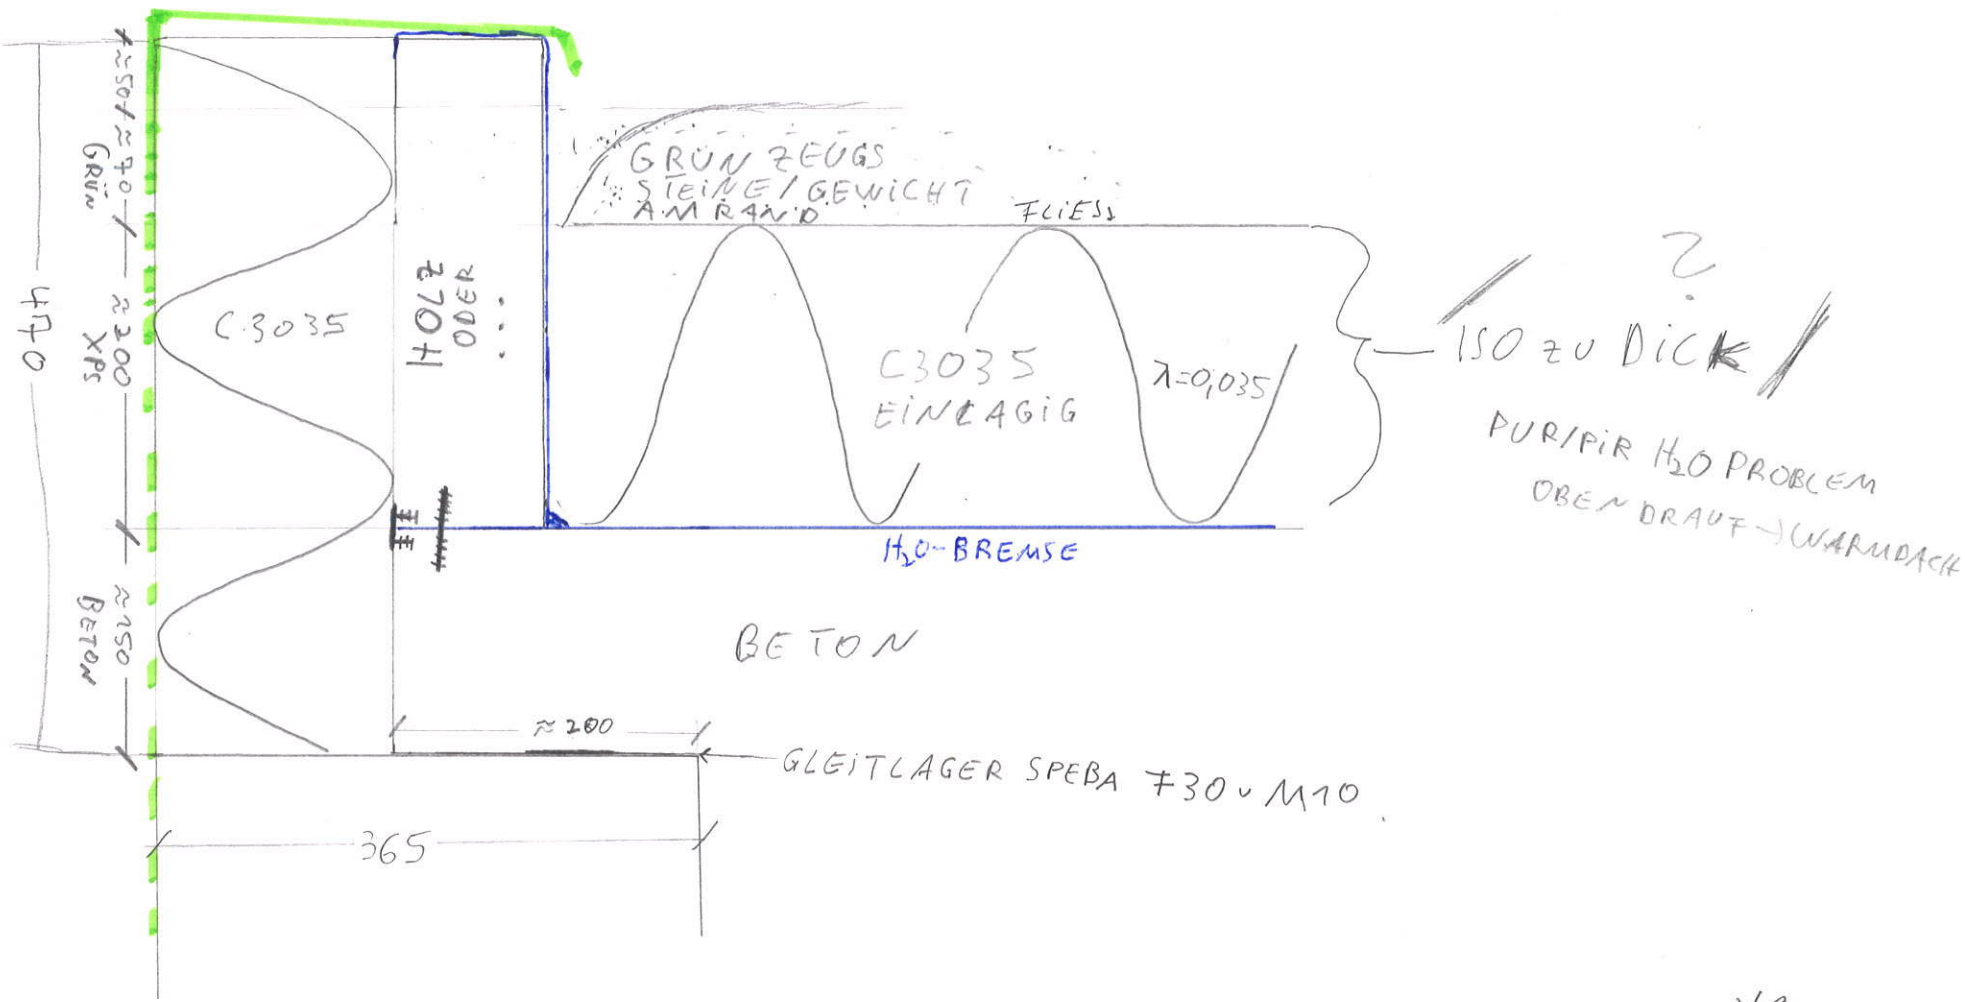
≈50/≈40
GRÜN
≈200
XPS
≈150
BETON
420
C3035
HOLZ
ODER
...
GRÜNZEUGS
STEINE/GEWICHT
AM RAND
FLIESS
C3035
EINLAGIG
λ=0,035
ISO ZU DICK
PURIPIR H2O PROBLEM
OBEN DRAUF → WARMDACH
H2O-BREMSE
BETON
≈200
GLEITLAGER SPEBA ∓30 v M10
365

V1
3.9.