



Terrasse

 = Fundament

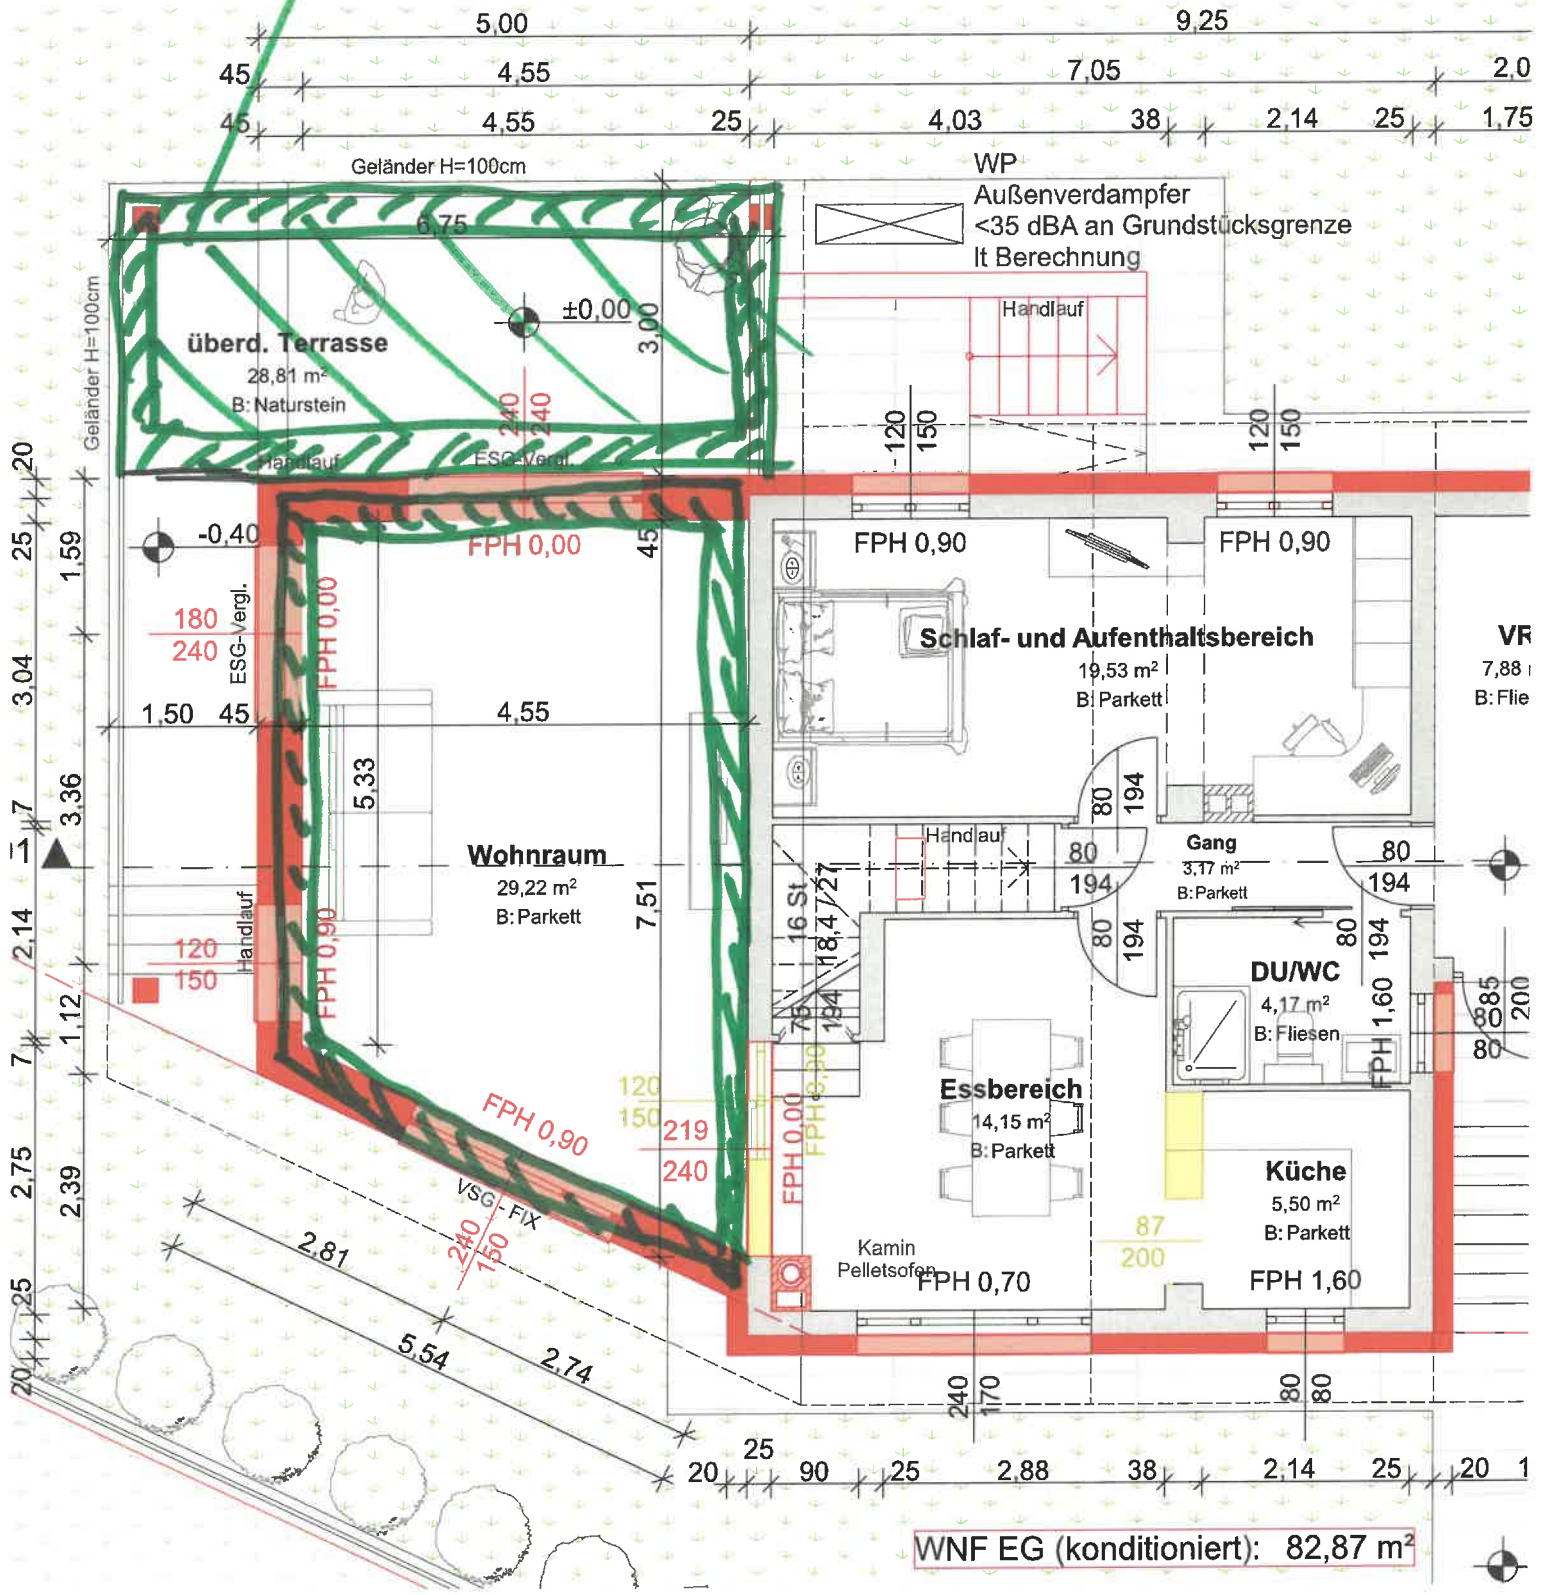

WNF EG (konditioniert): 82,87 m<sup>2</sup>

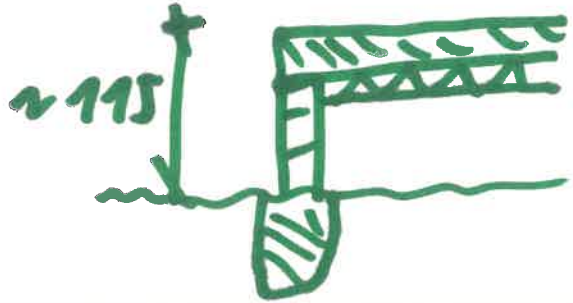

42 qm