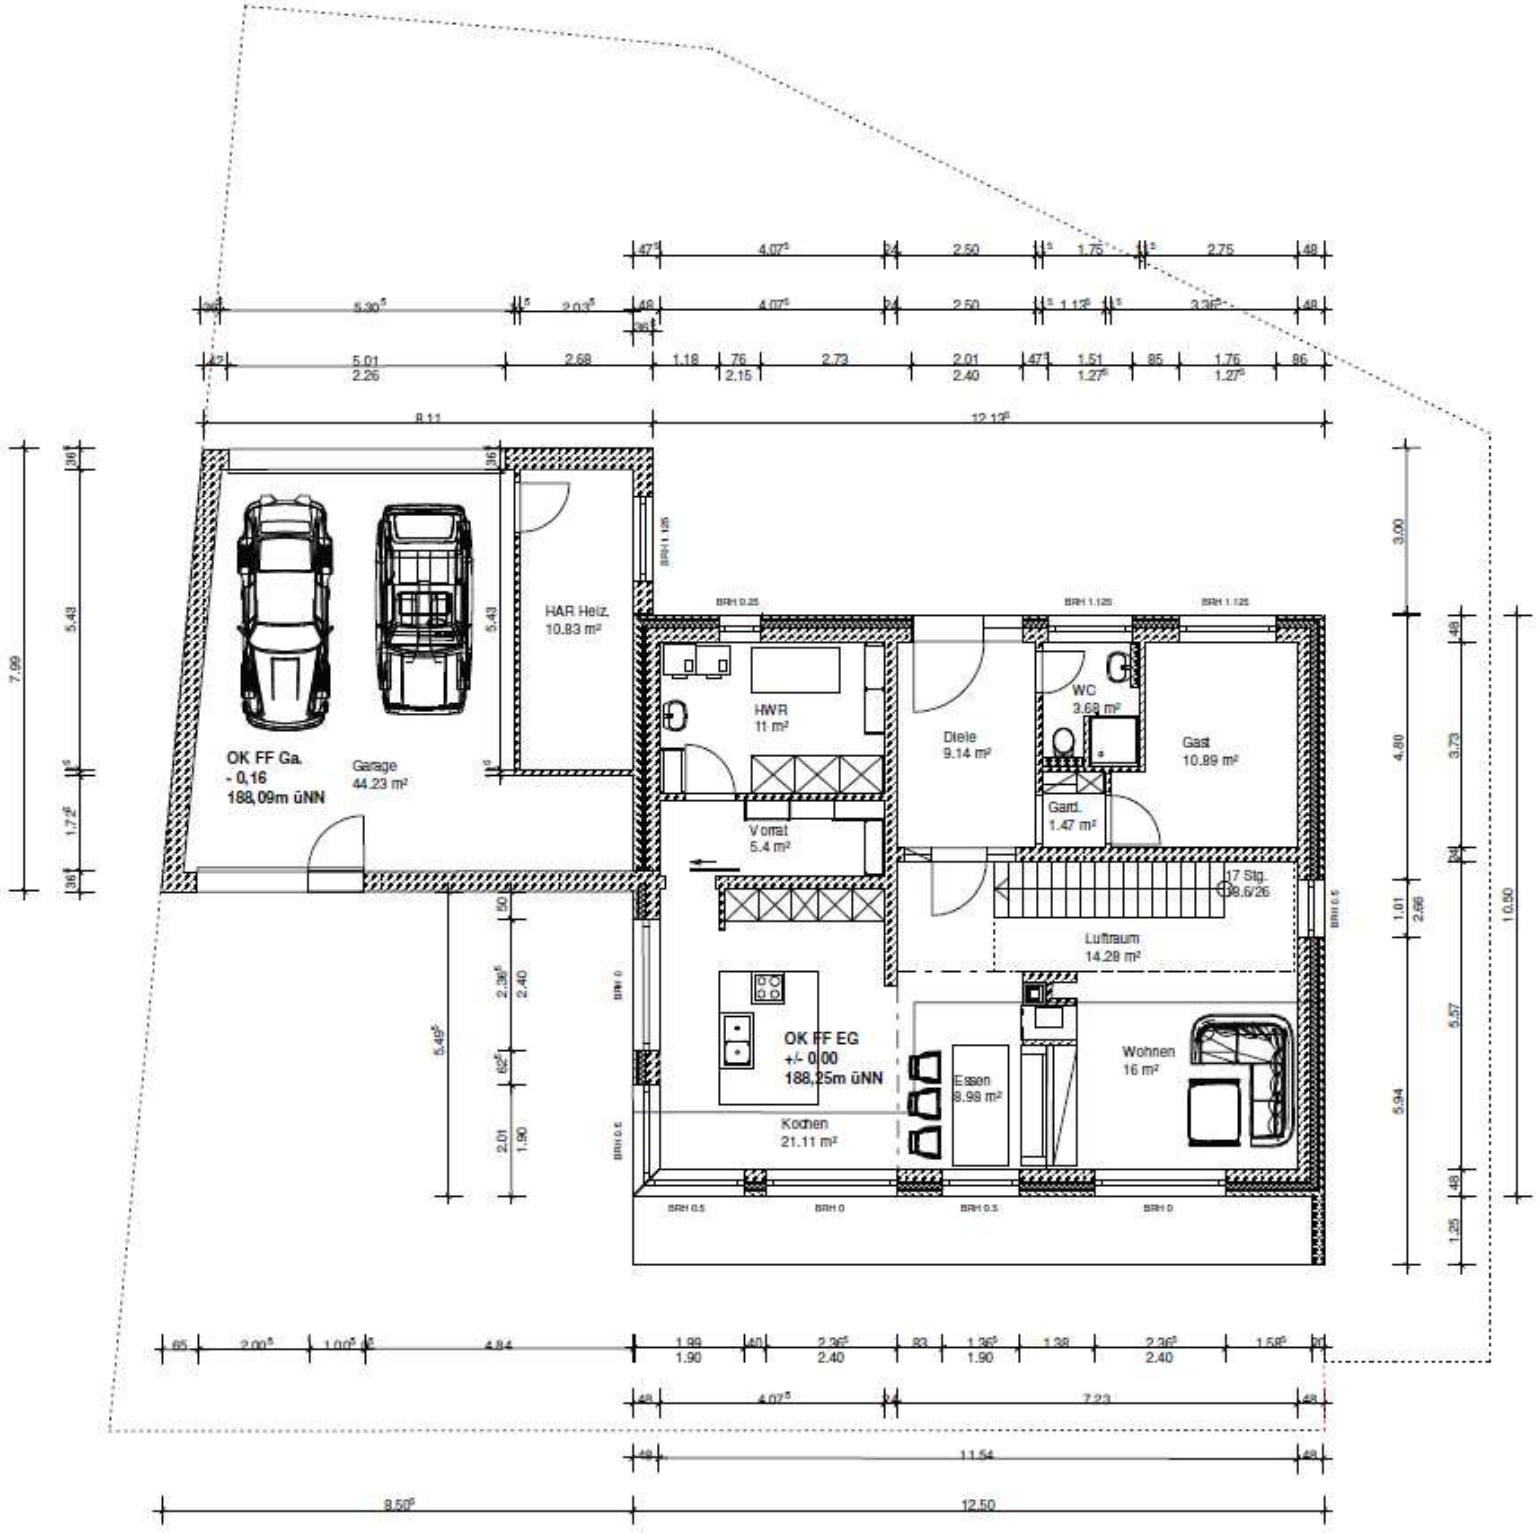
OK FF Ga.
- 0,16
188,09m üNN
Garage
44.23 m²
HAR Heiz.
10.83 m²
HWR
11 m²
Vorrat
5.4 m²
Diele
9.14 m²
WC
3.68 m²
Gast
10.89 m²
Gard.
1.47 m²
17 Stg.
18.6/26
Luftraum
14.28 m²
OK FF EG
+/- 0,00
188,25m üNN
Kochen
21.11 m²
Essen
8.98 m²
Wohnen
16 m²