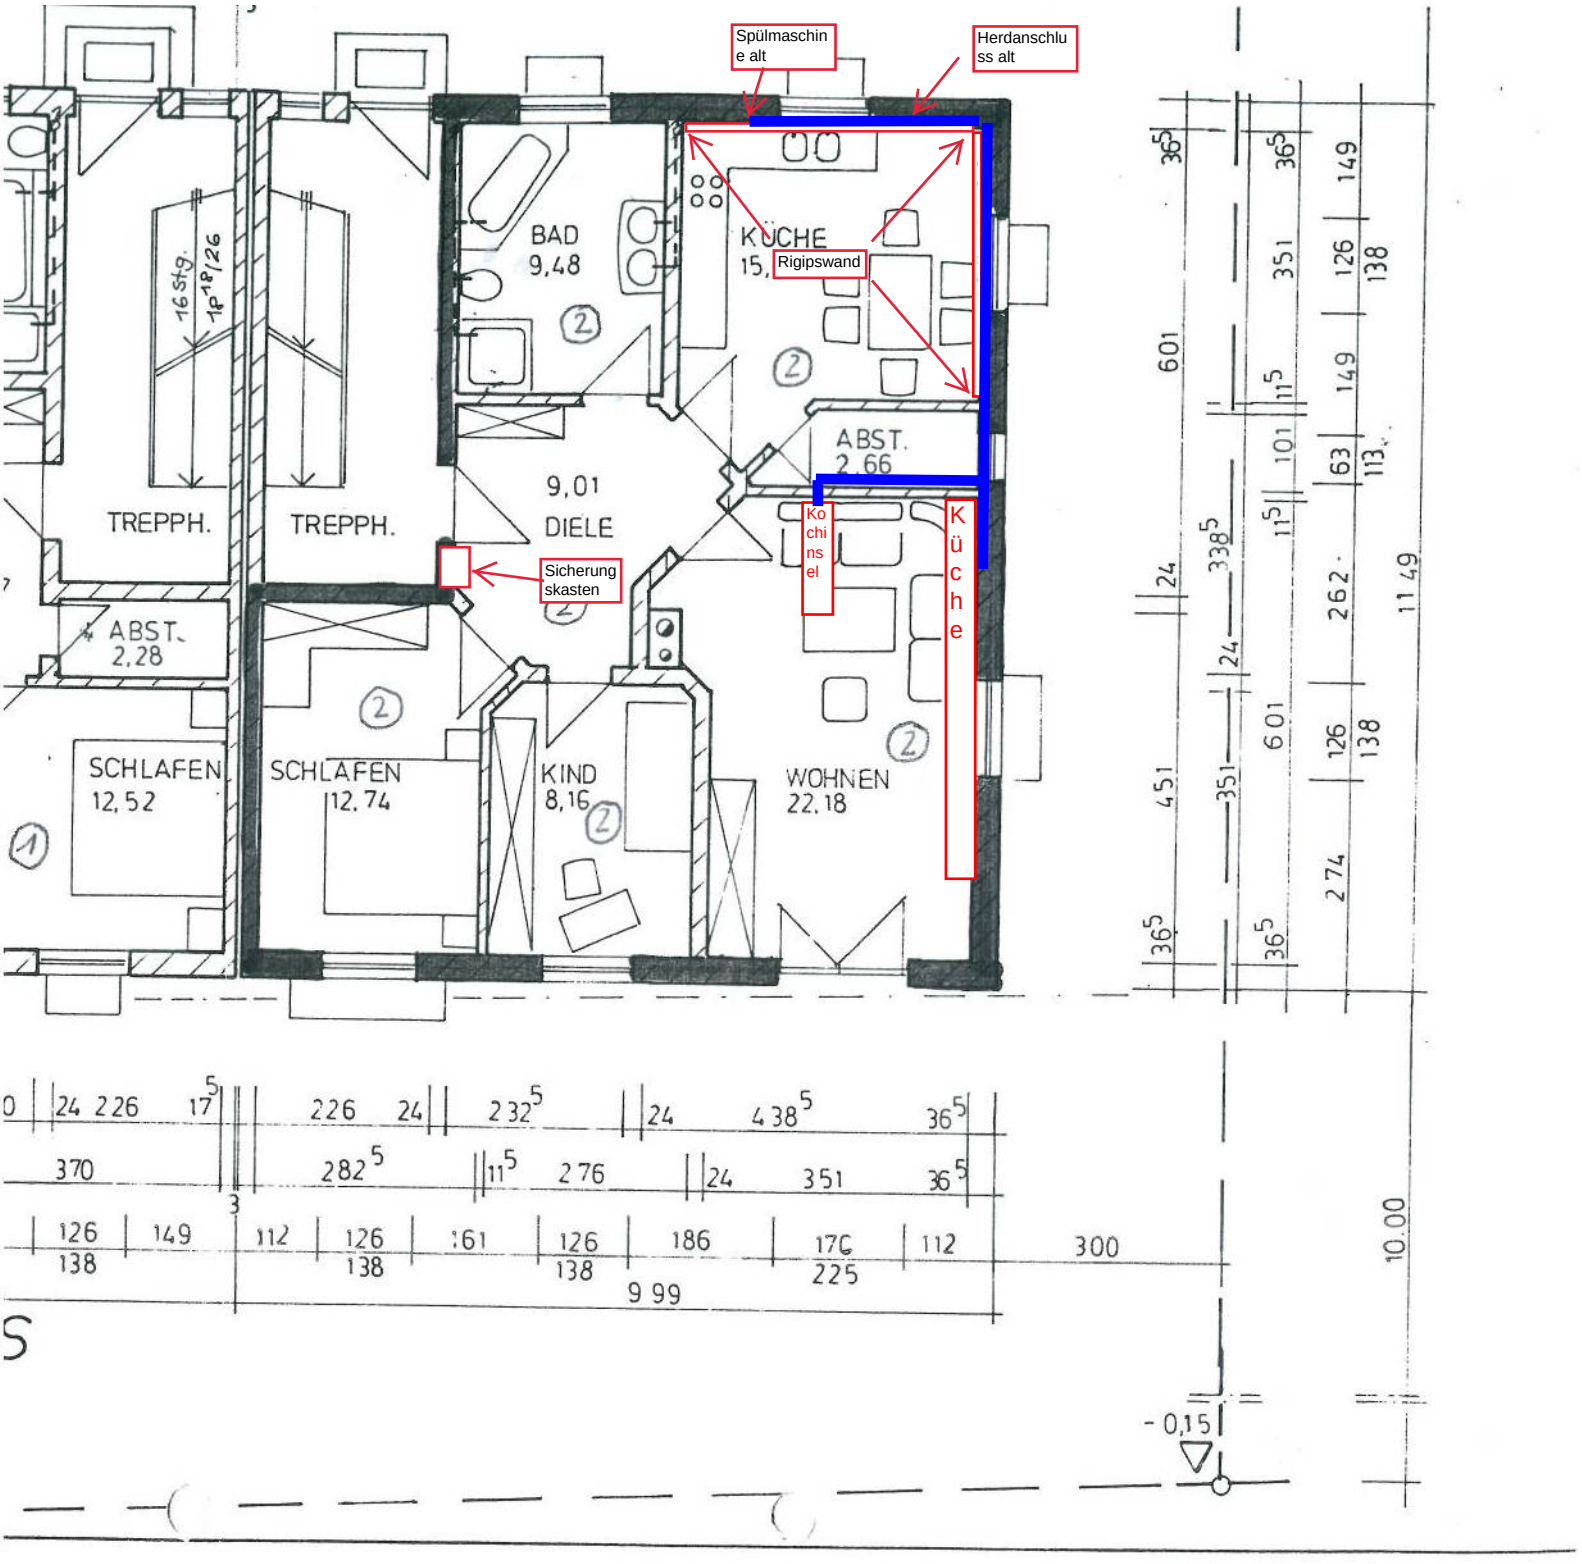
Spülmaschine alt
Herdanschluss alt
Rigipswand
Kochinsel
Küche
Sicherungskasten
BAD
9,48
KÜCHE
15,
ABST.
2,66
9,01
DIELE
TREPPH.
TREPPH.
16 Stg.
1P18/26
ABST.
2,28
SCHLAFEN
12,52
SCHLAFEN
12,74
KIND
8,16
WOHNEN
22,18
10.00
- 0,15