



Grundstück

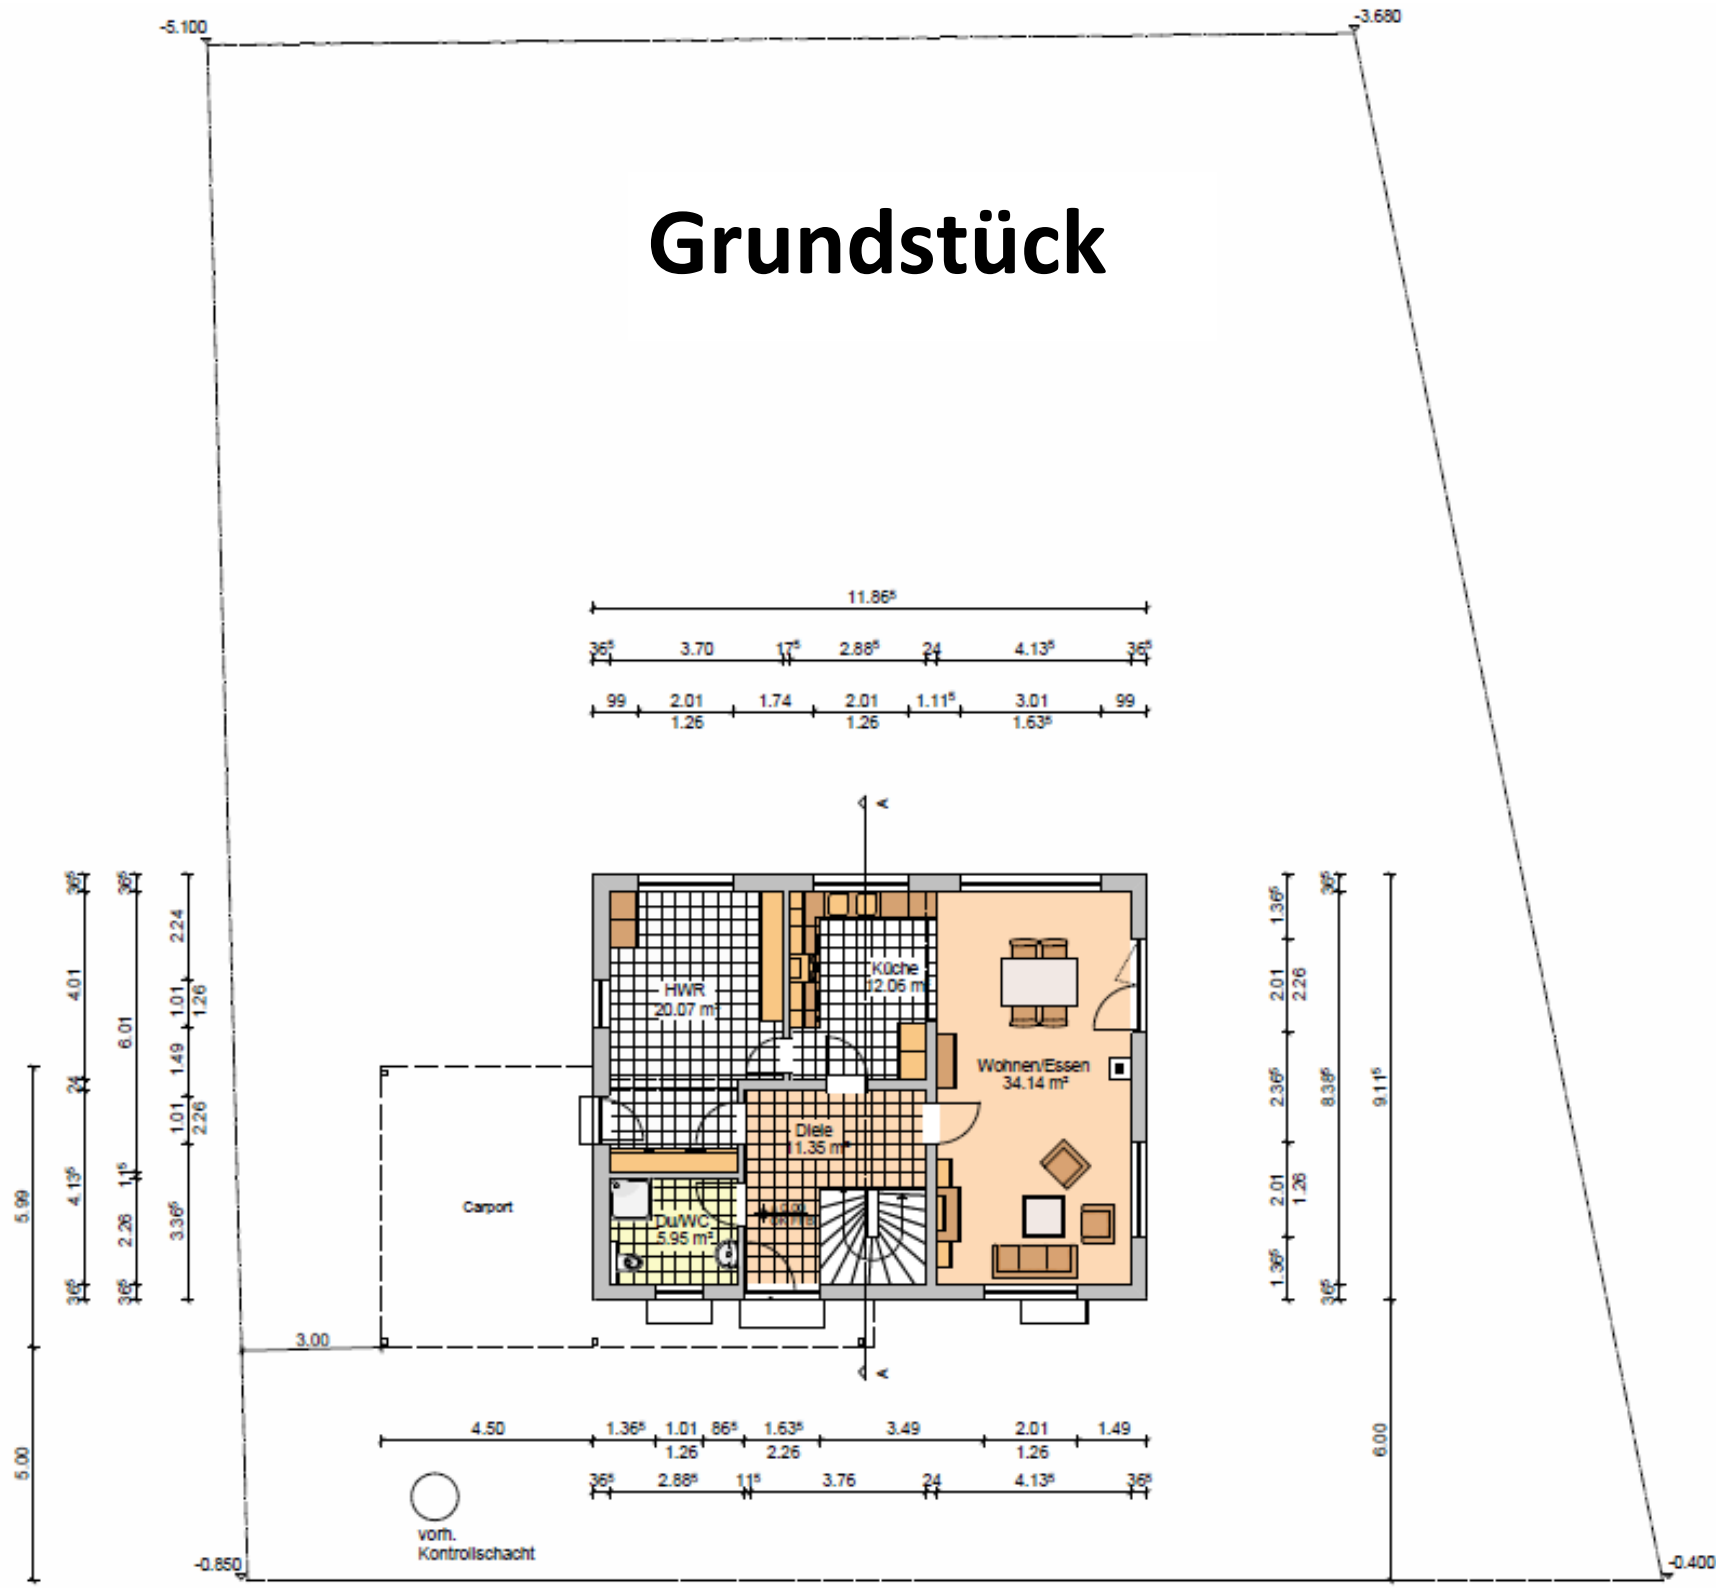


Alle Höhenangaben beziehen sich auf OK. Rohfussboden.








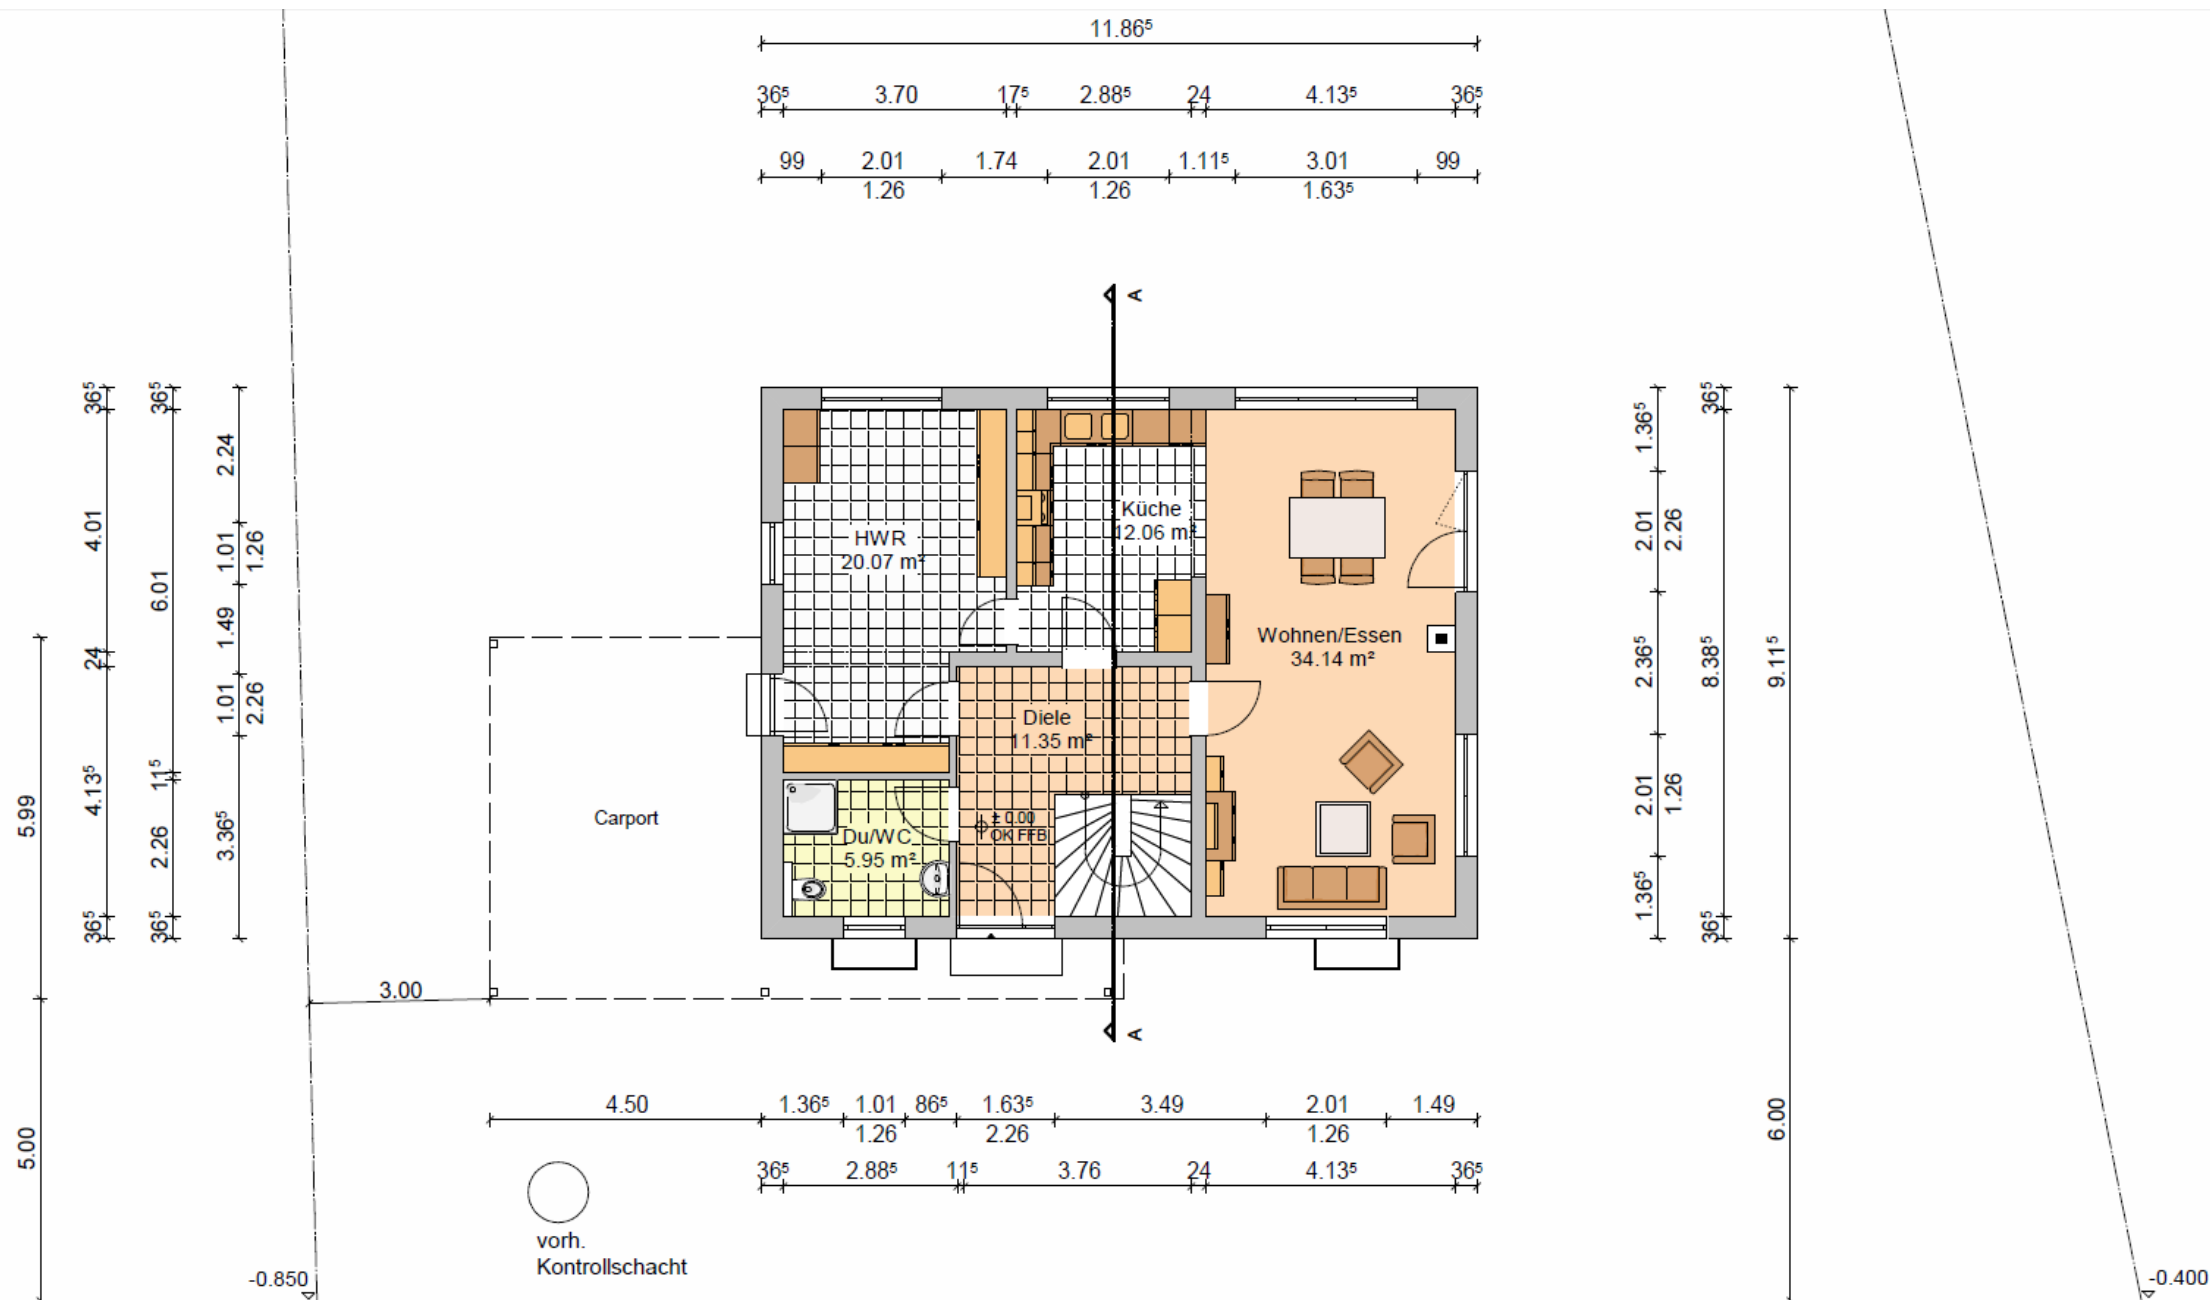

Erdgeschoss

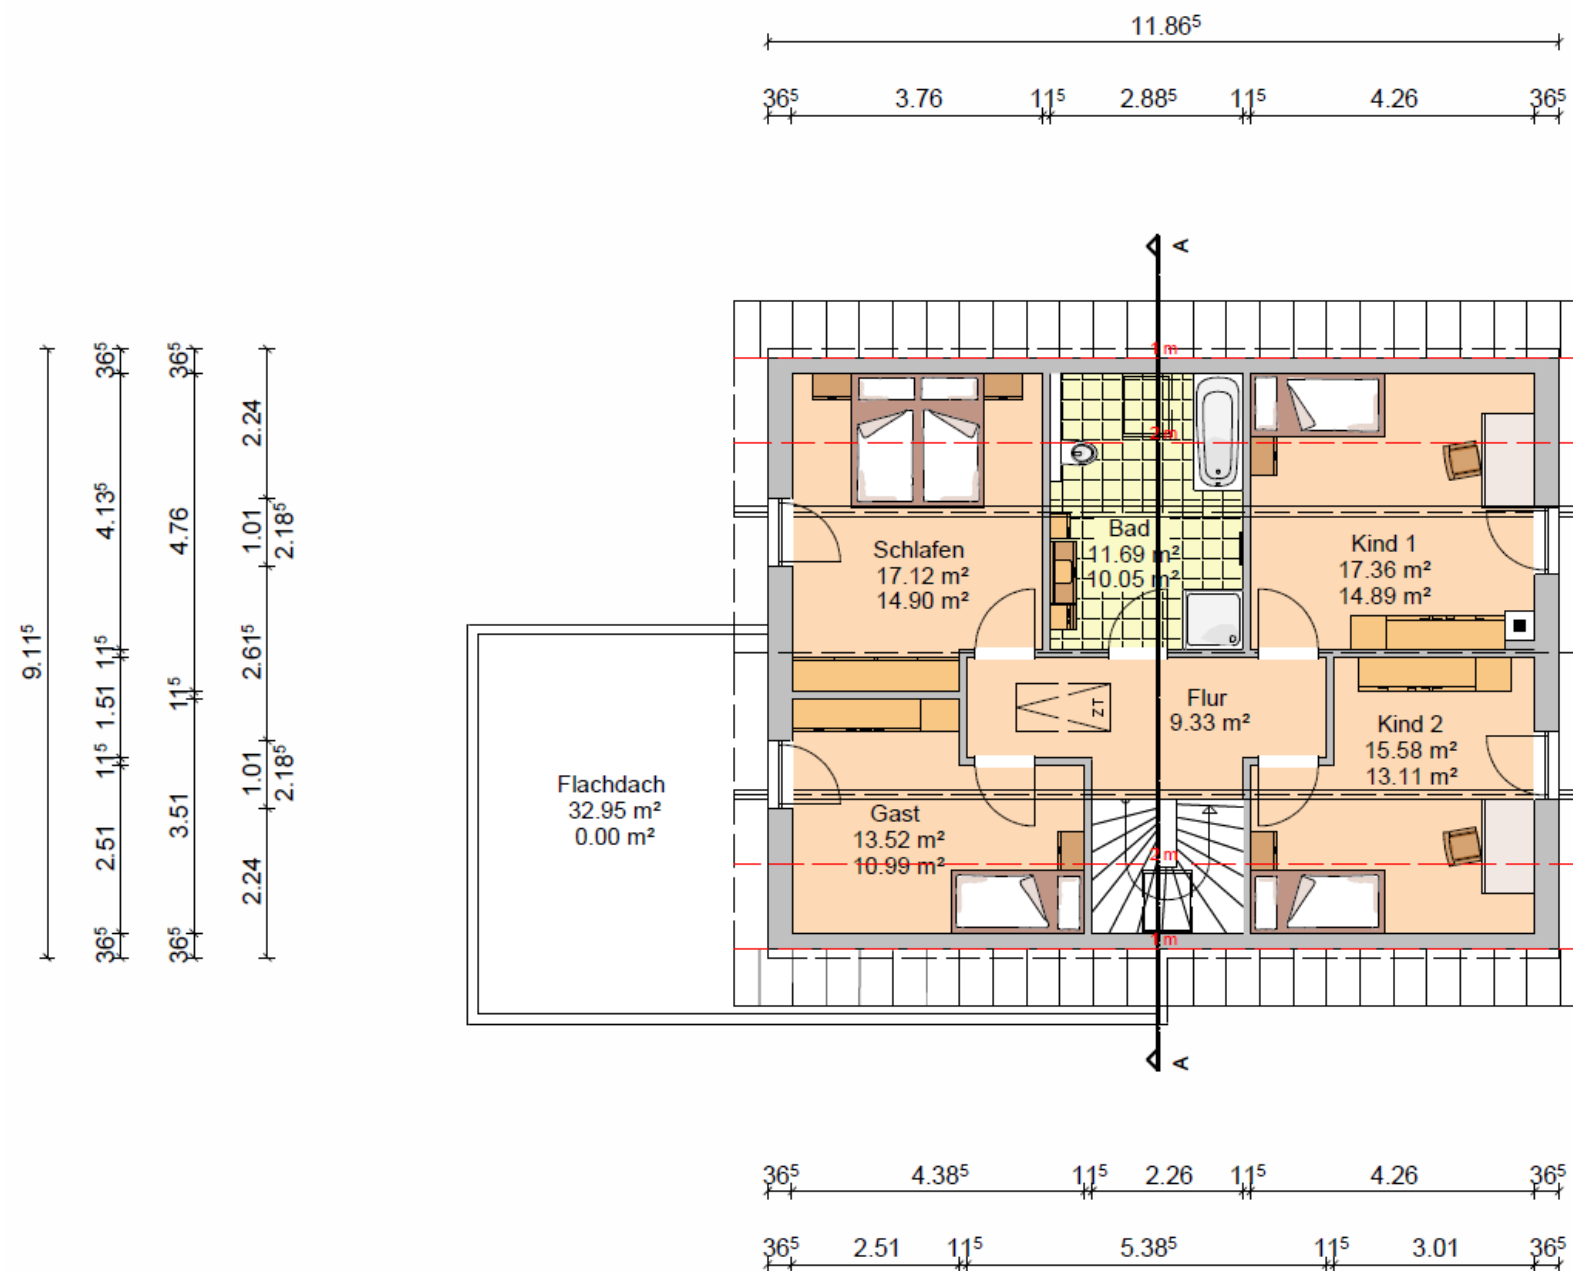


Dachgeschoss

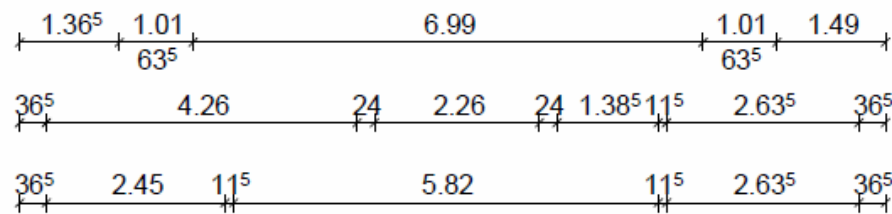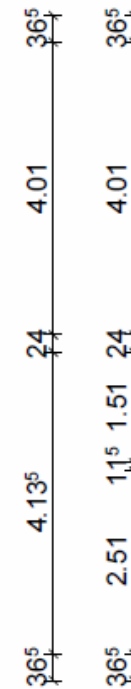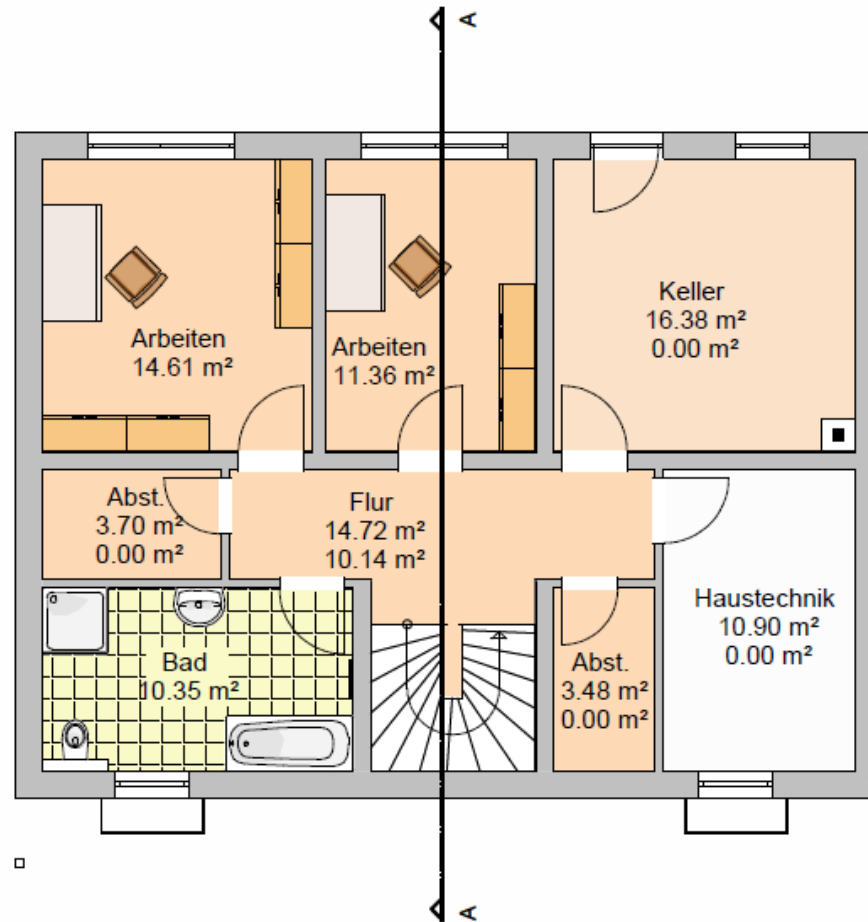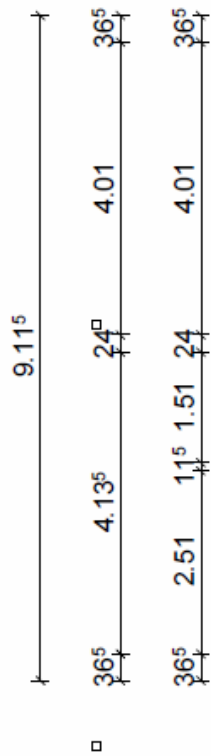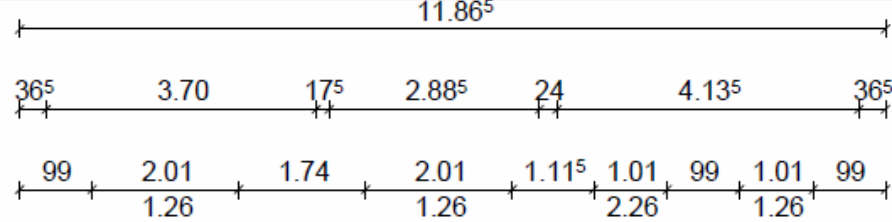

Kellergeschoss



Grundstücksgrenze

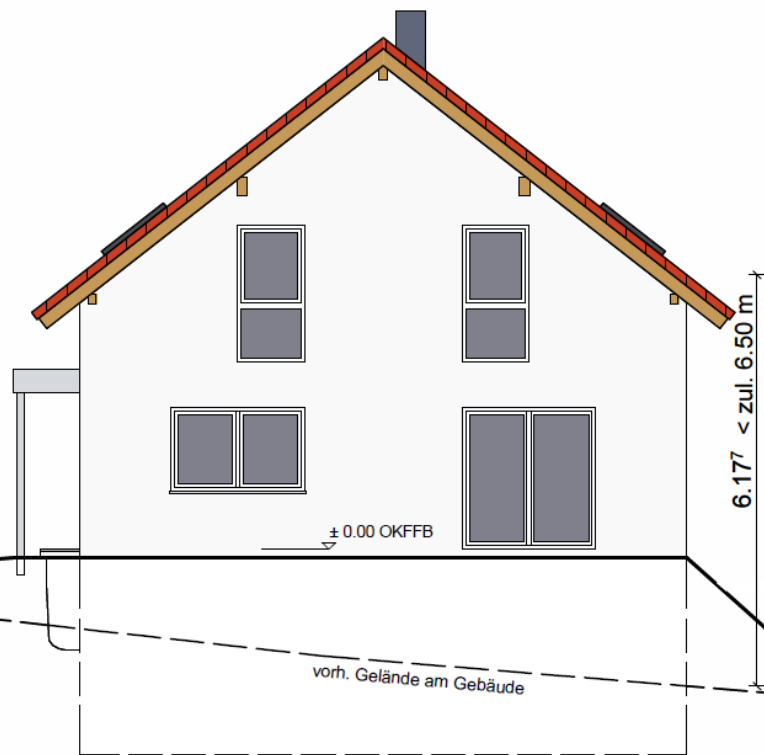


6.17' < zul. 6.50 m

± 0.00 OKFFB


vorh. Gelände am Gebäude

Südansicht

Grundstücksgrenze

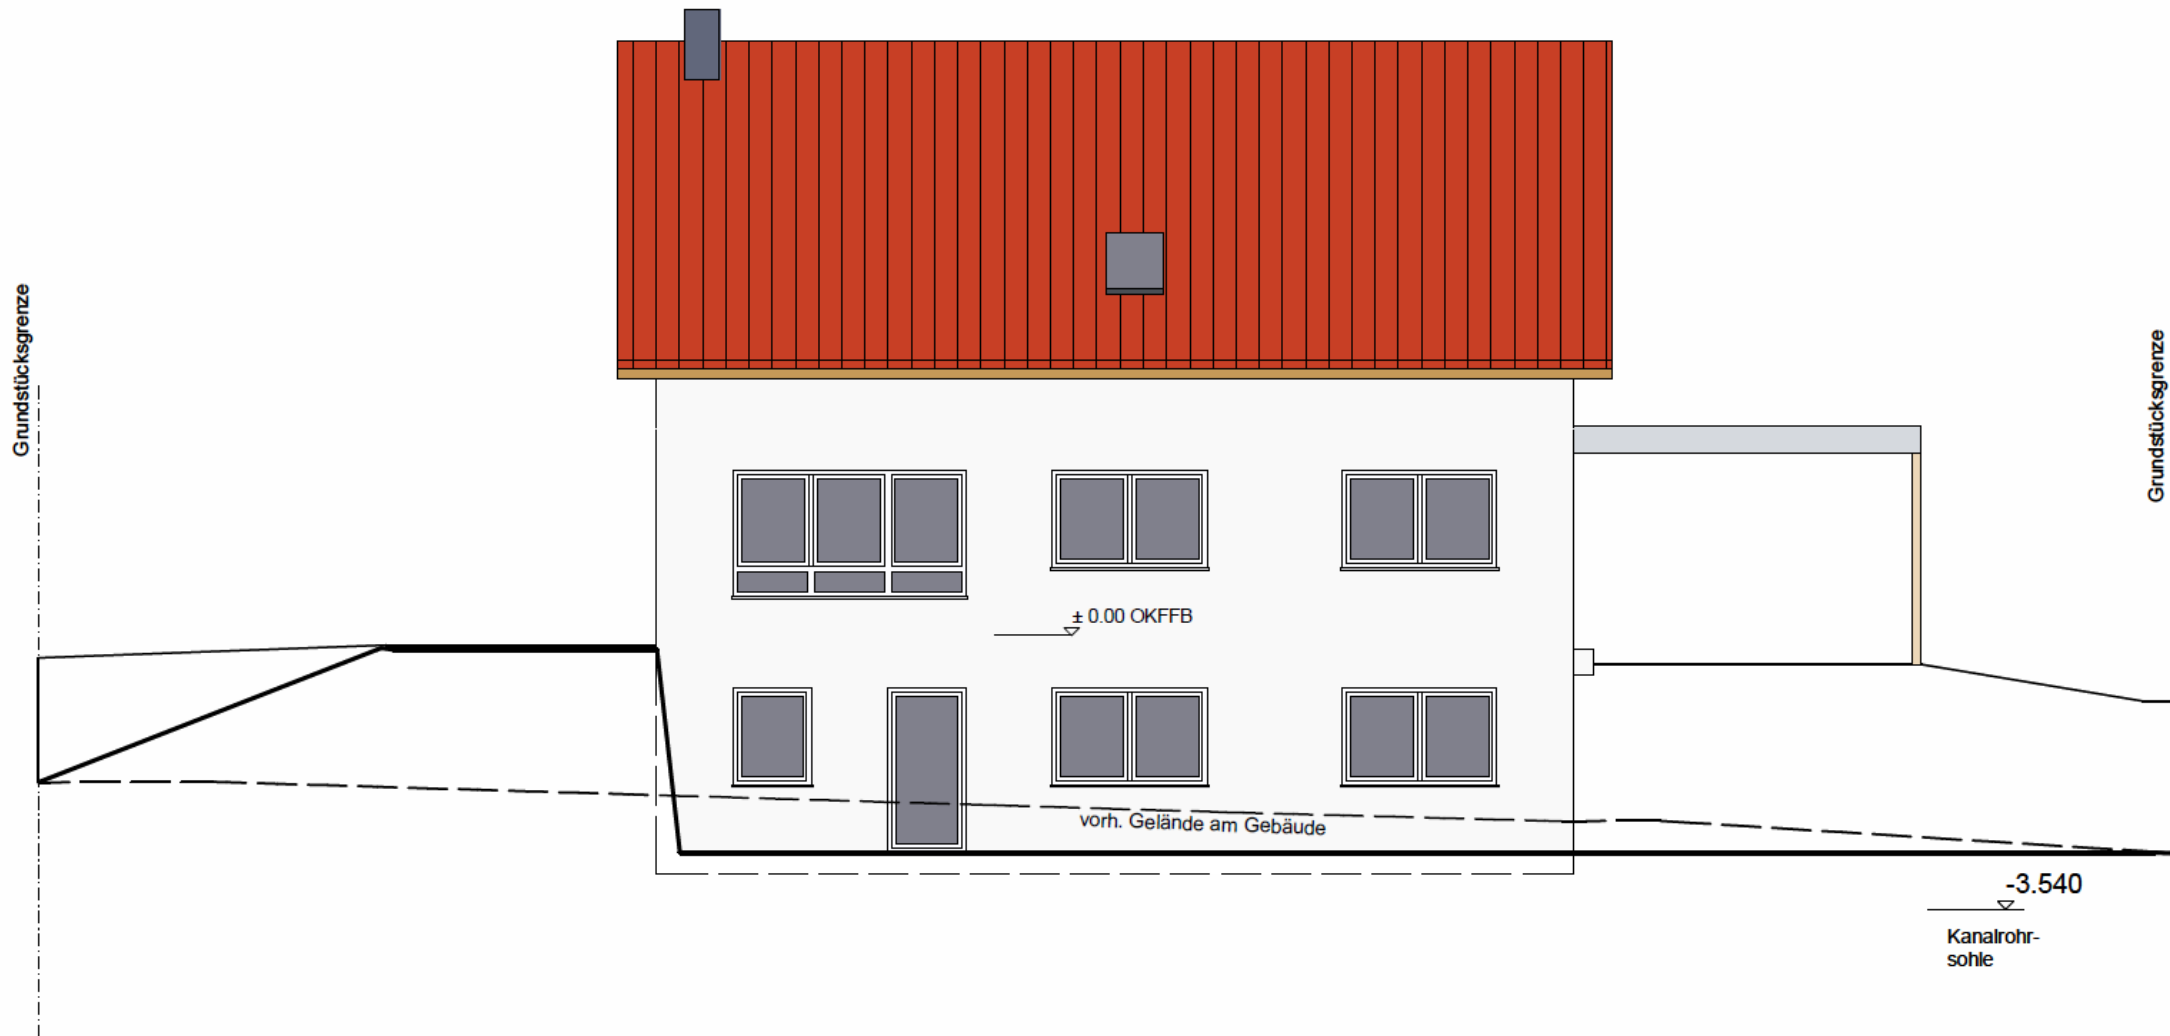


Ostansicht

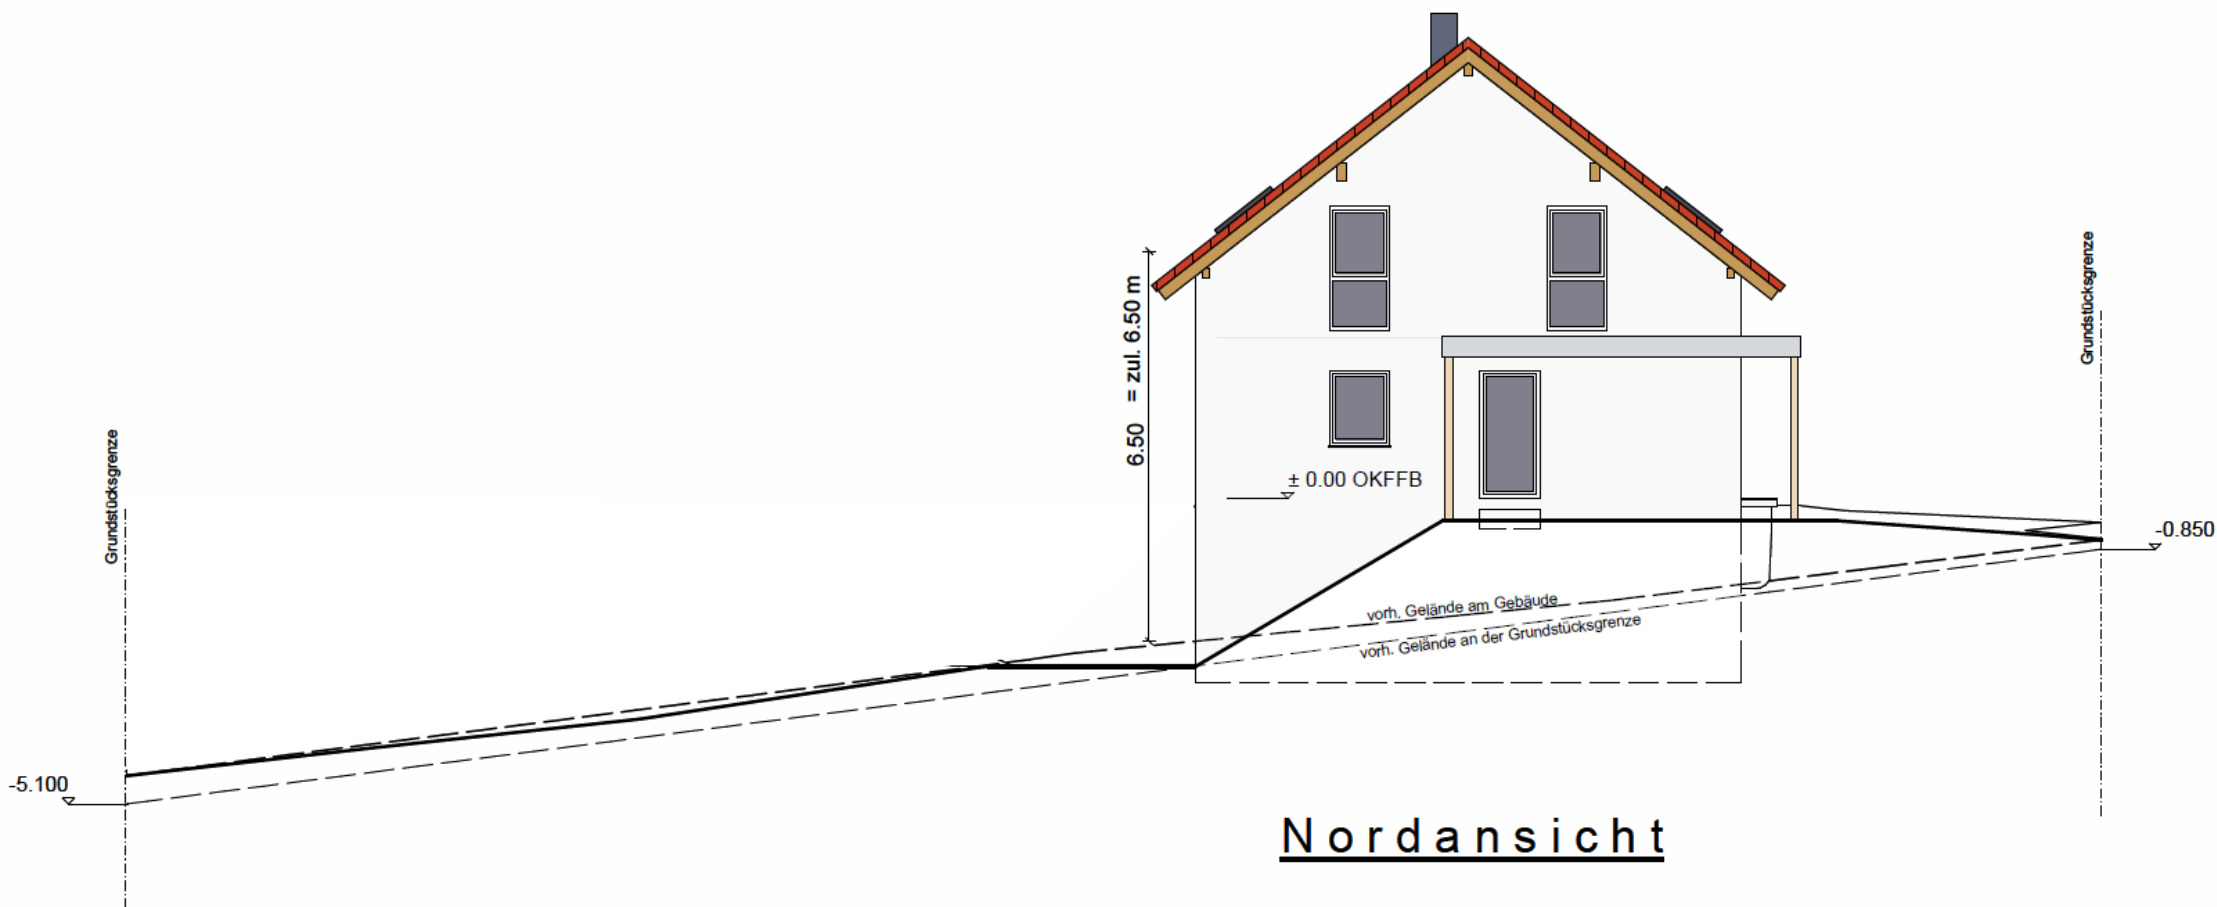

Dachkonstruktion lt. Statik

Dachneigung: 38.0

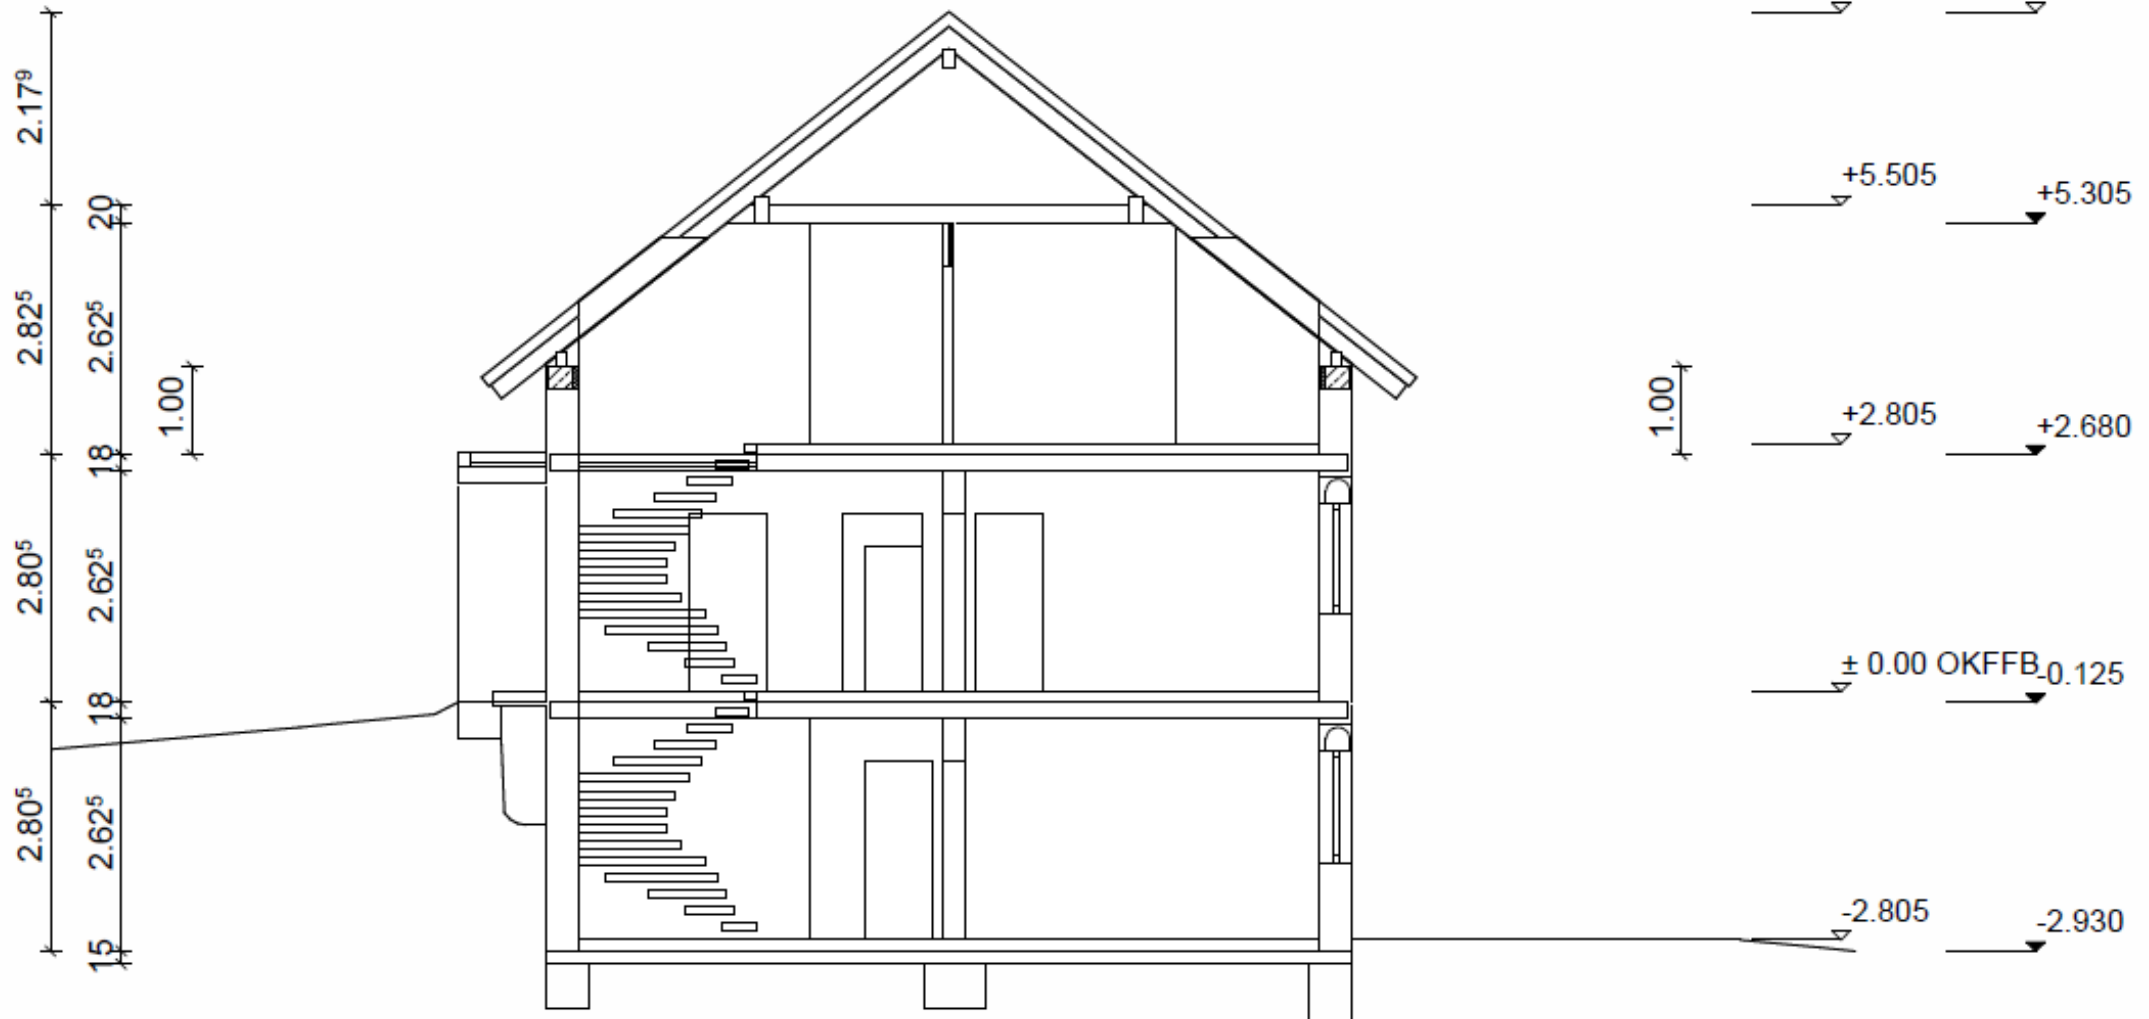

Schnitt A-A