



Nordansicht

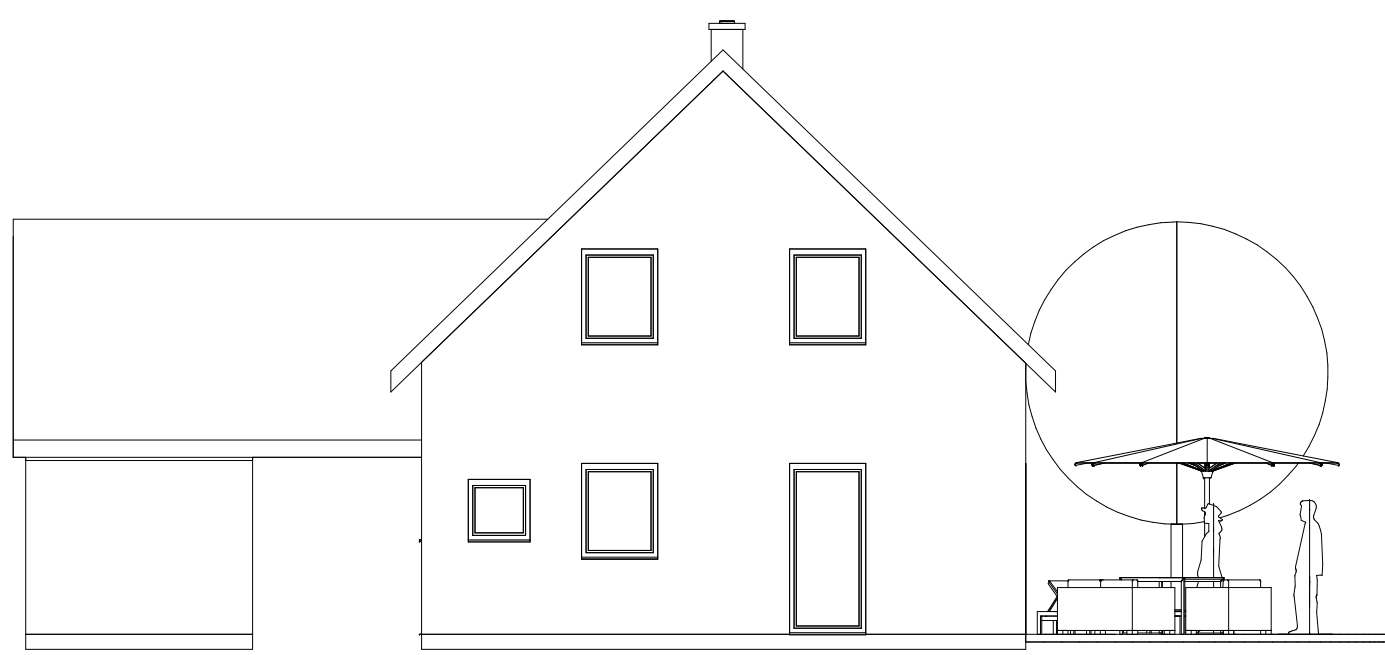


Westansicht





Ostansicht

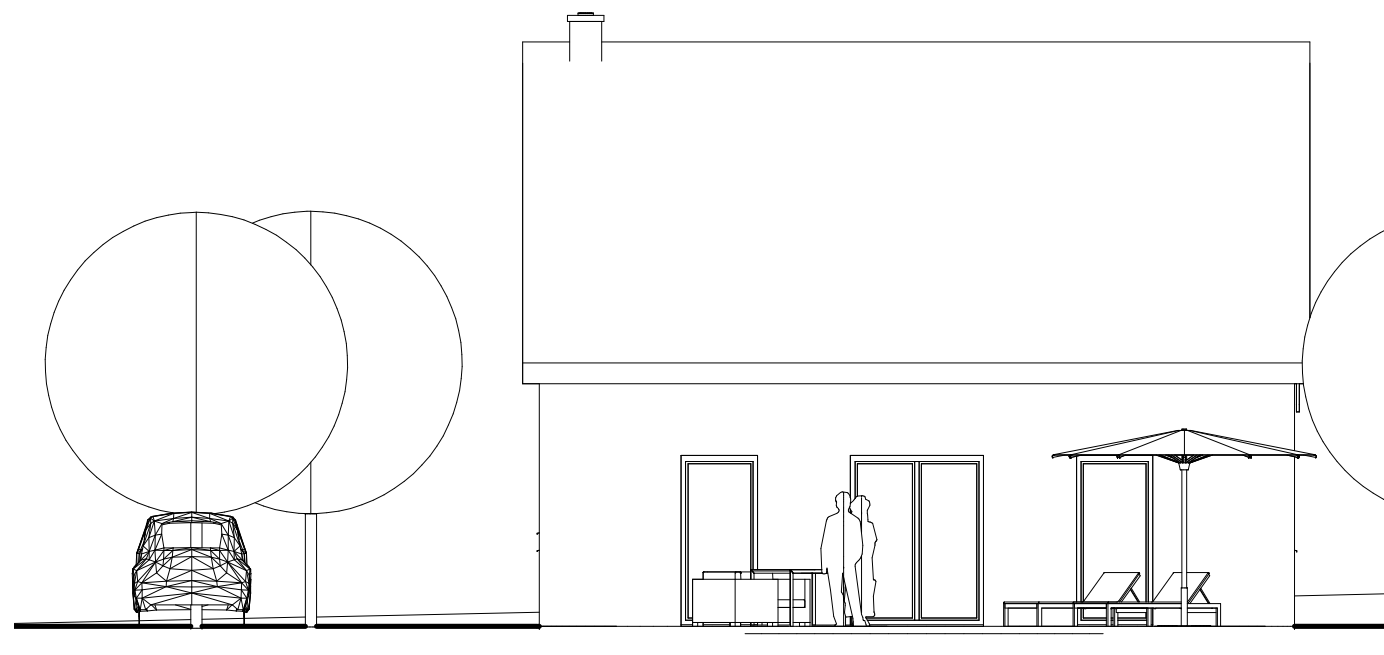

Südansicht

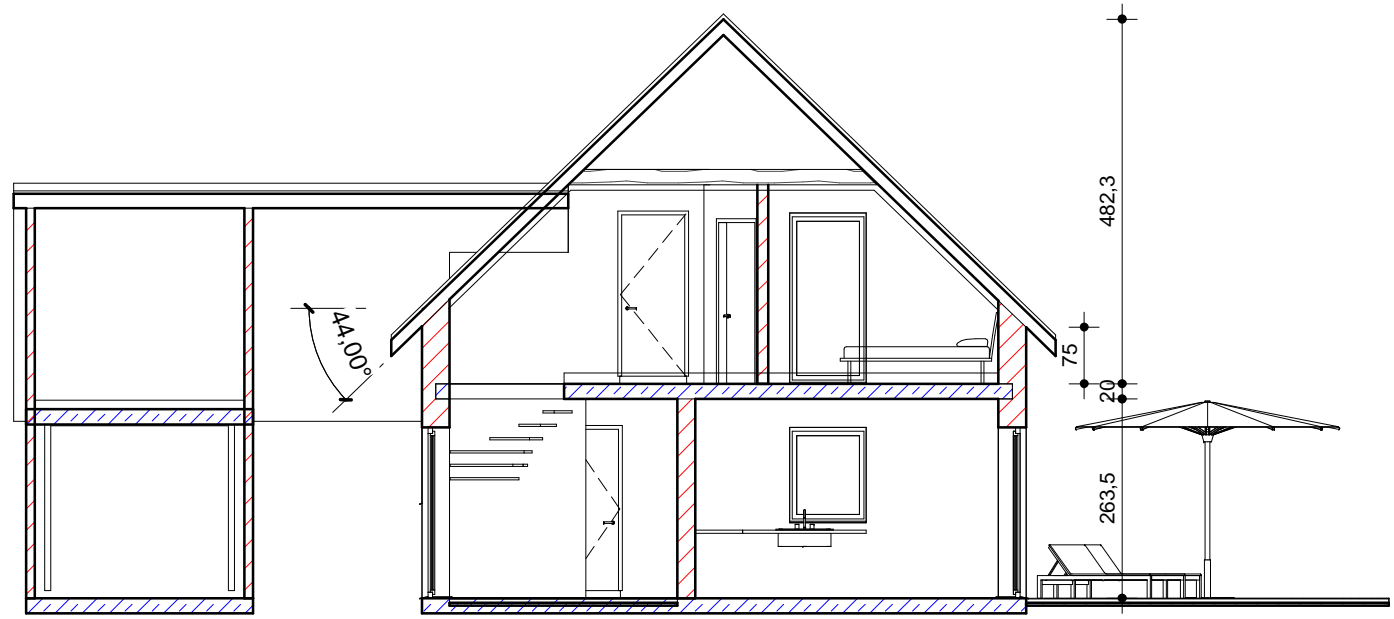

Schnitt

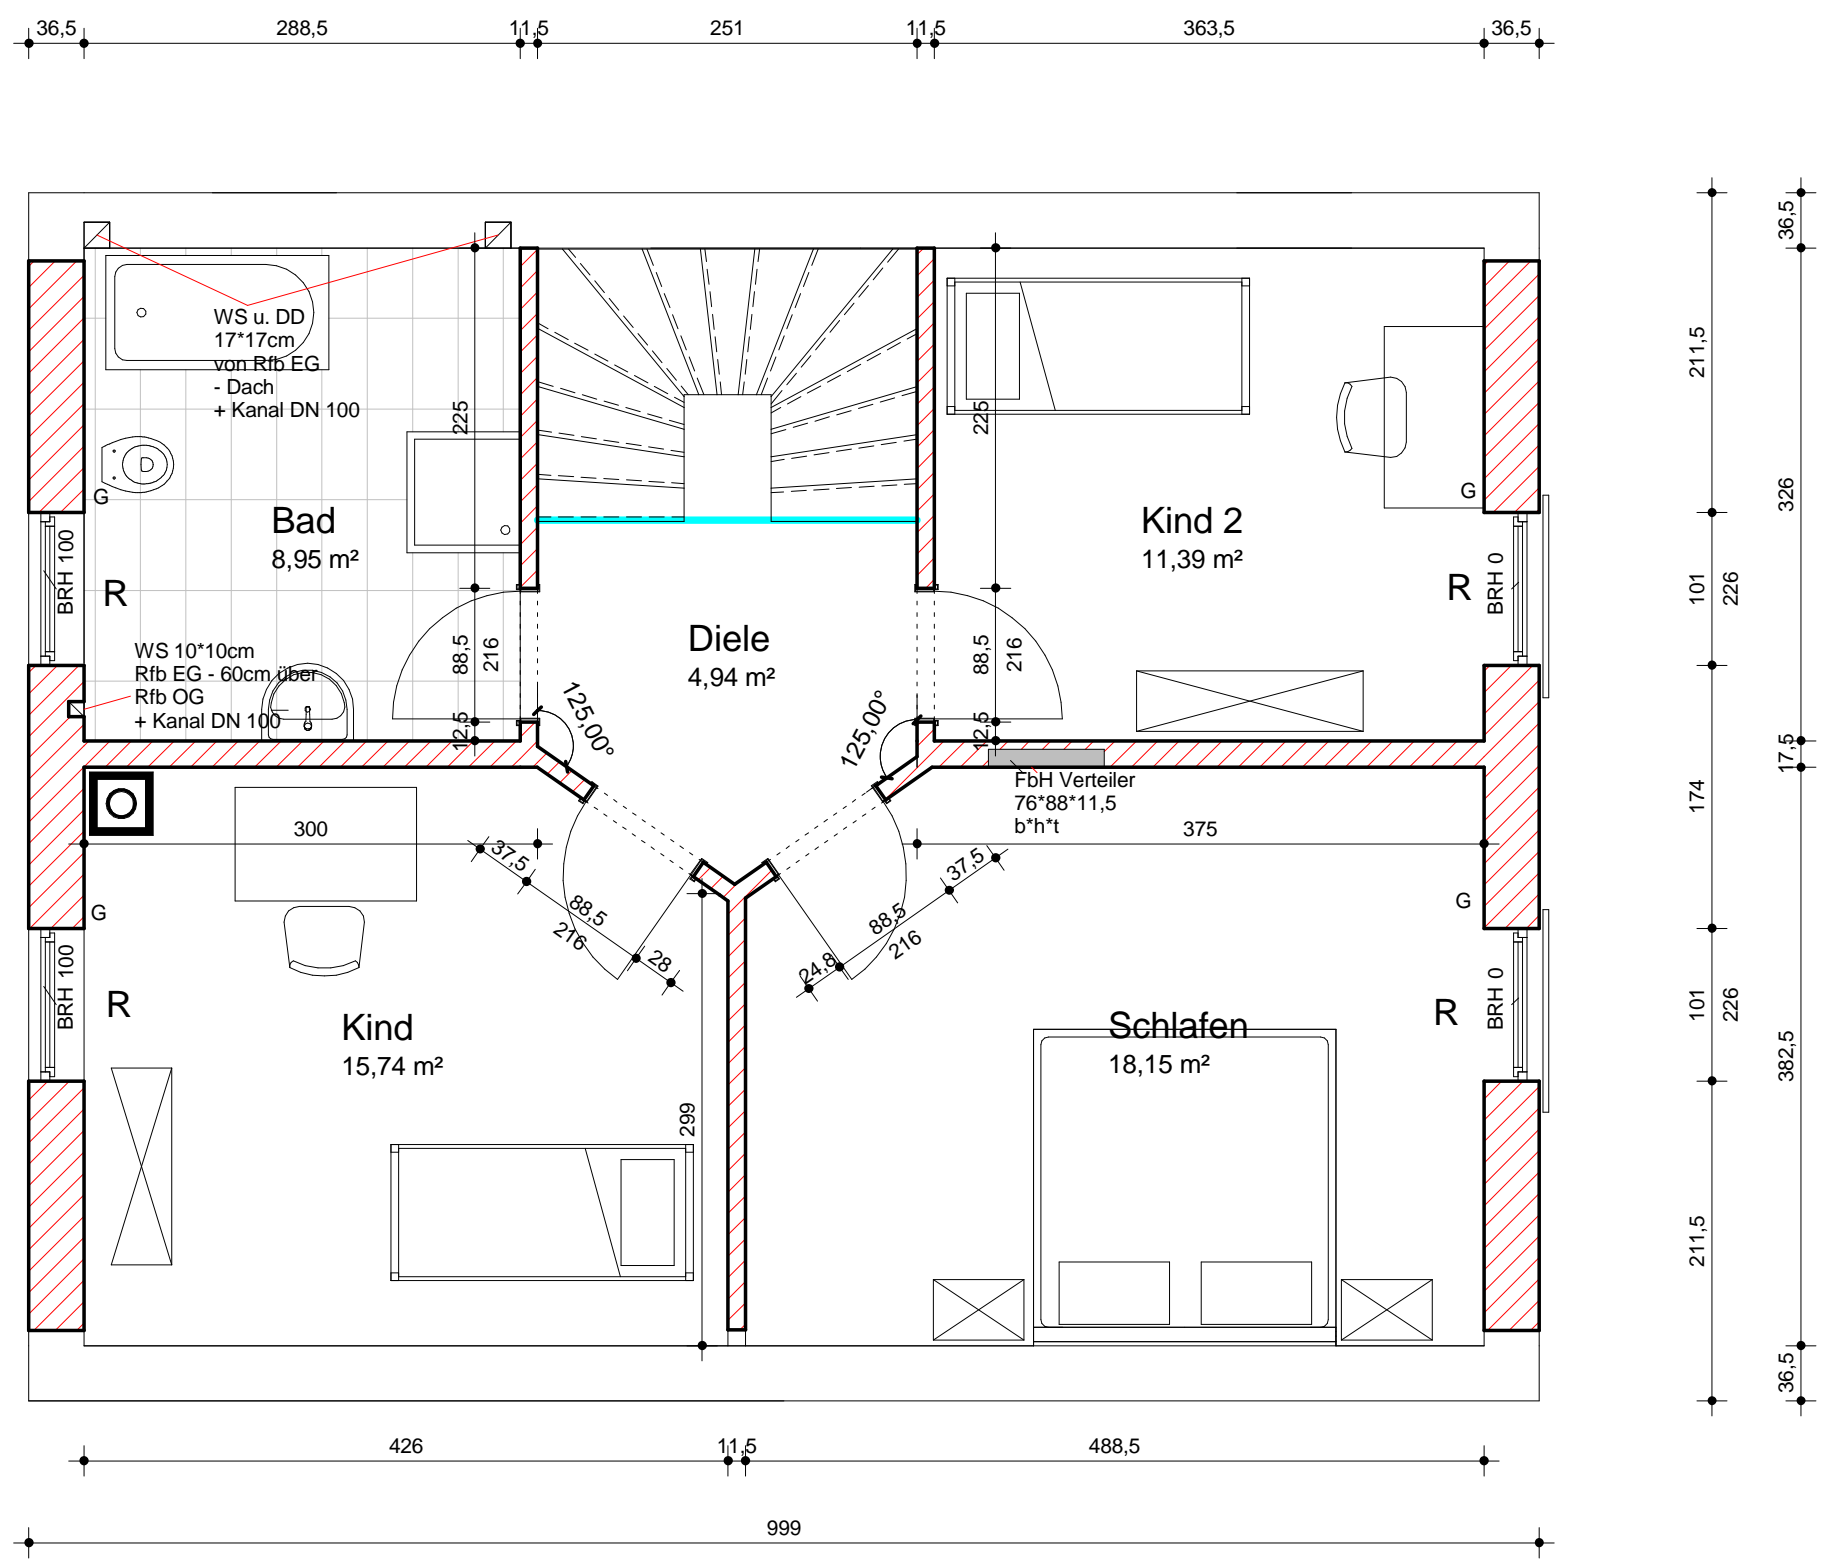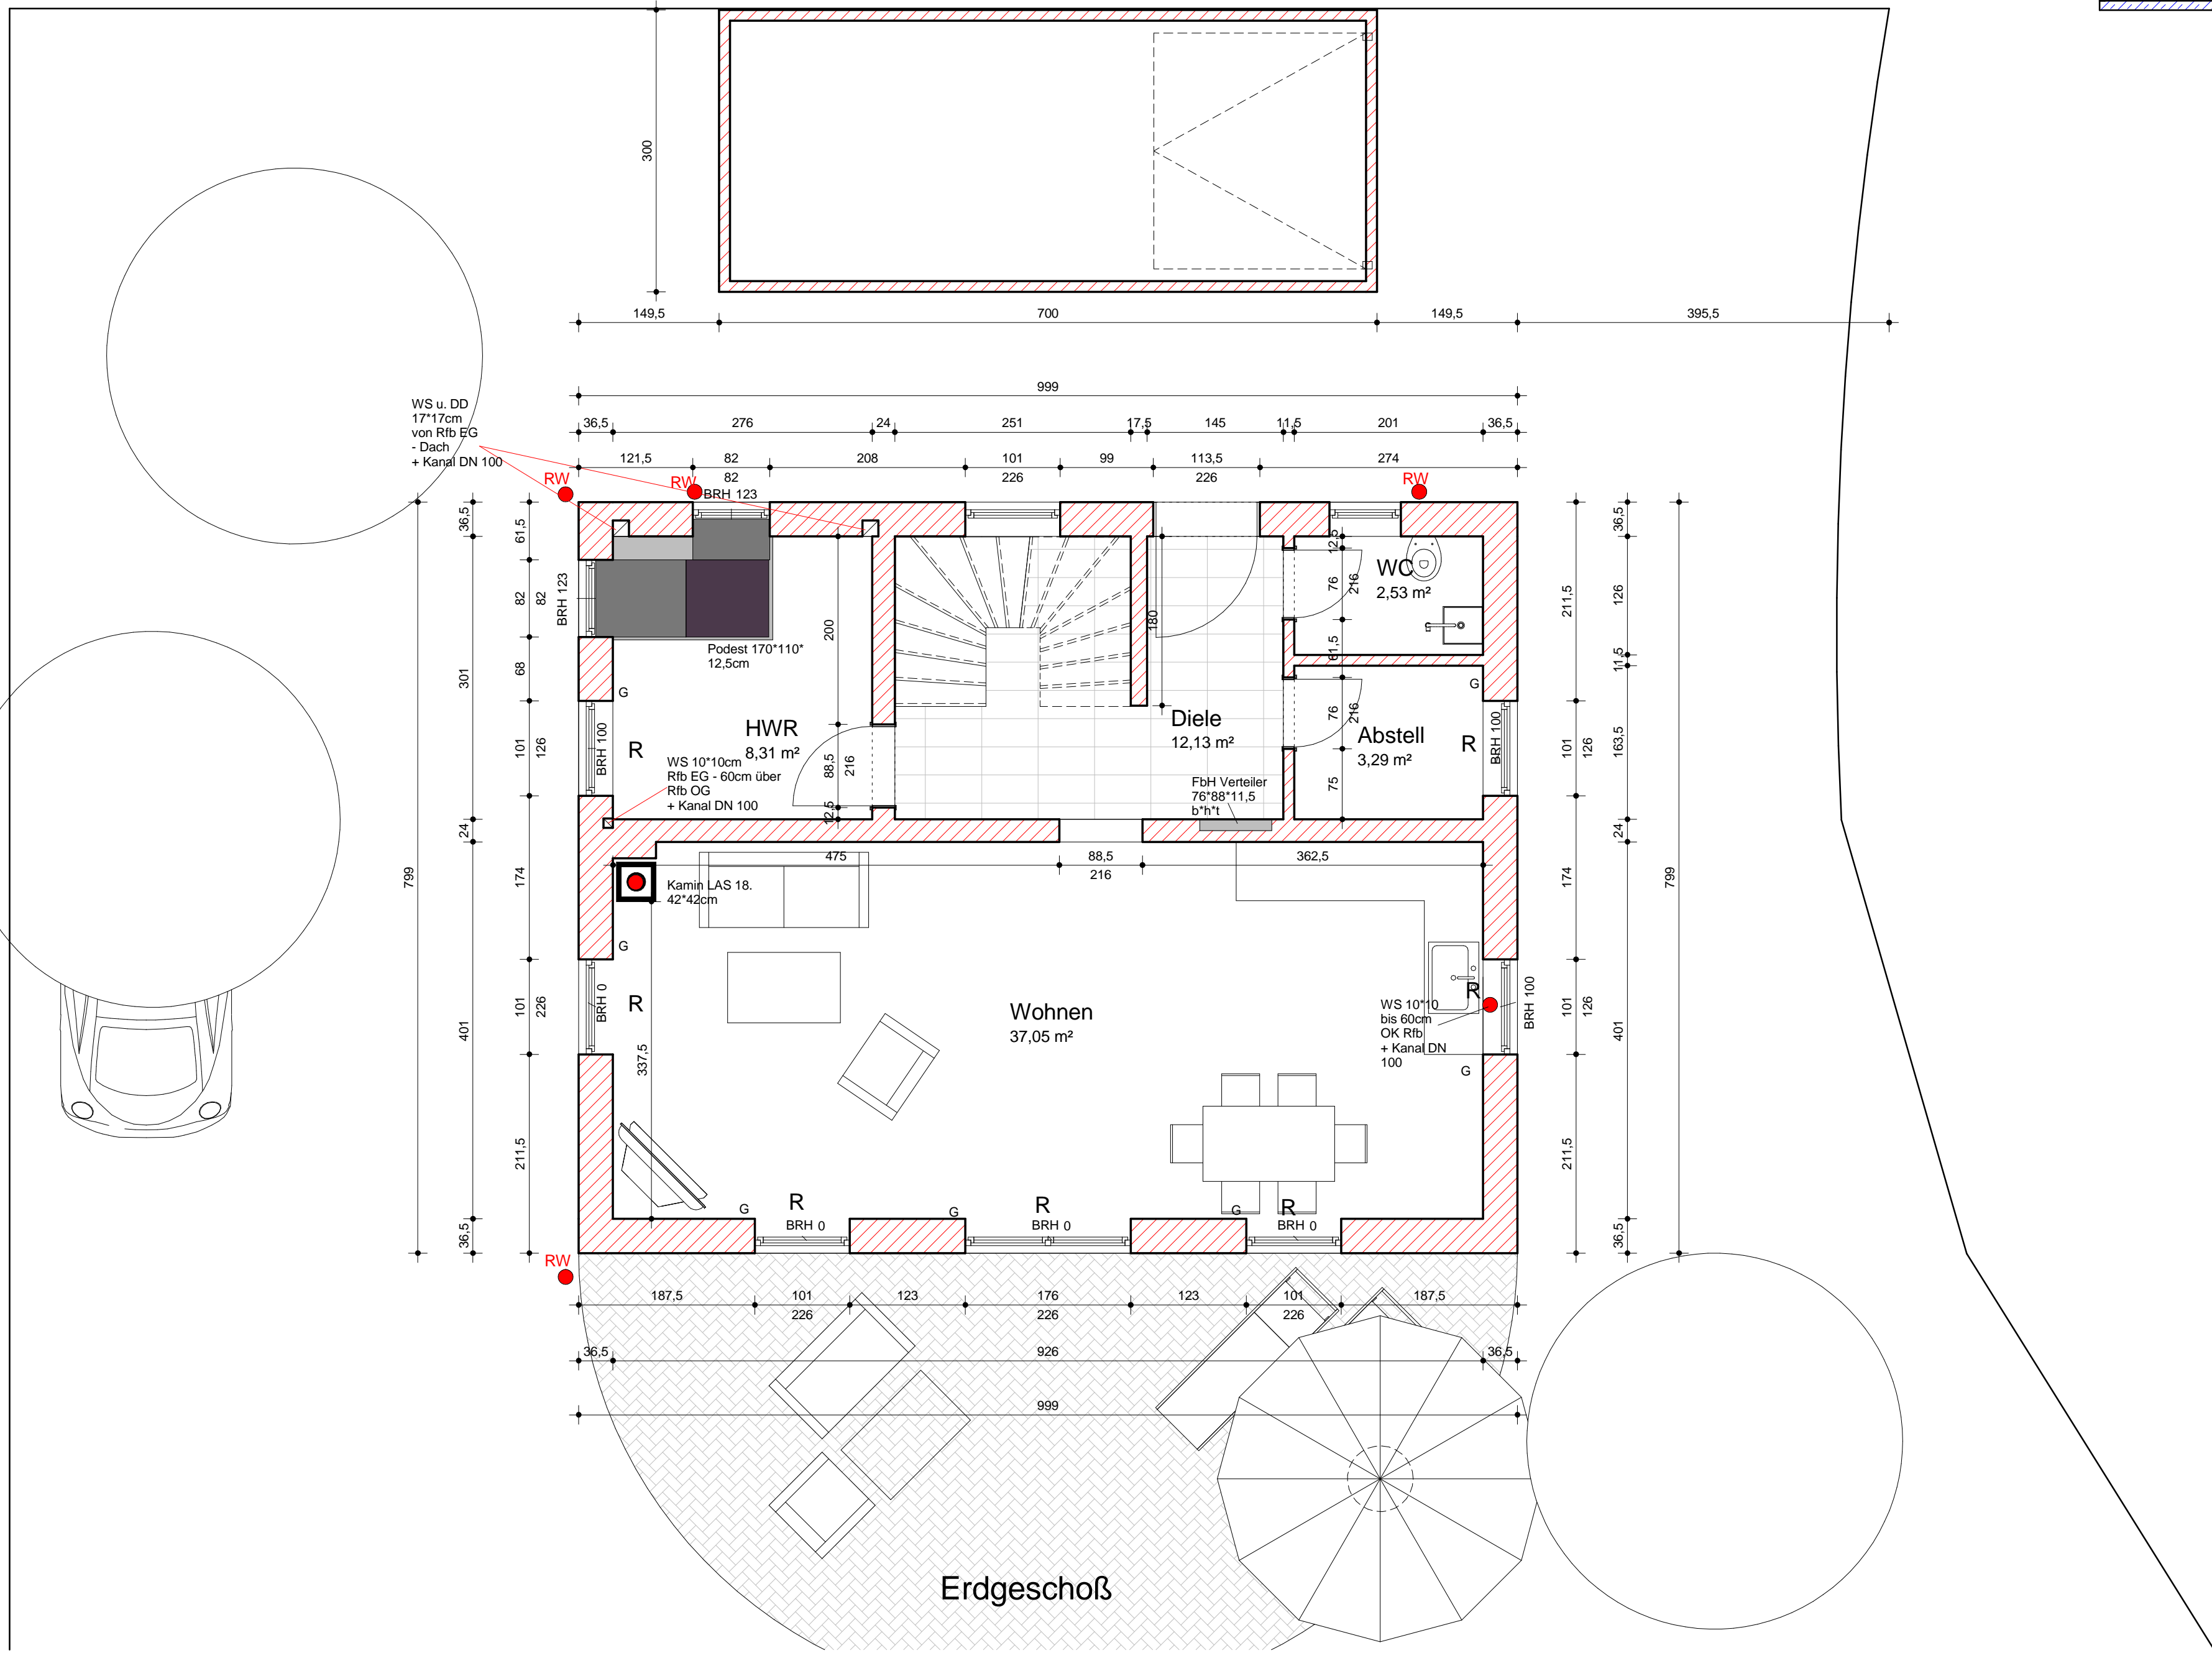

Index	Datum	Änderung	Ausgegeben von

Projekt: Wohnhausneubau mit Garage
Lange Acker 5, 95463 Tirschenreuth

Bauherr: Familie Lizenberg und Richter

Plan: Detailplanung

Planverfasser Massivhaus - Marx GmbH Bauherr / Baubereiter Markt 13 95679 Waldenshof 09231 / 7 22 56 09231 / 97 22 31 info@massivhaus-marx.de	Datum: 01/12/06 Gezeichnet: Autor Geprüft: Prüfer Wie angezeigt Maßstab	Projektnummer 15/ 35 Plannummer A101
---	---	---