




Lageplan

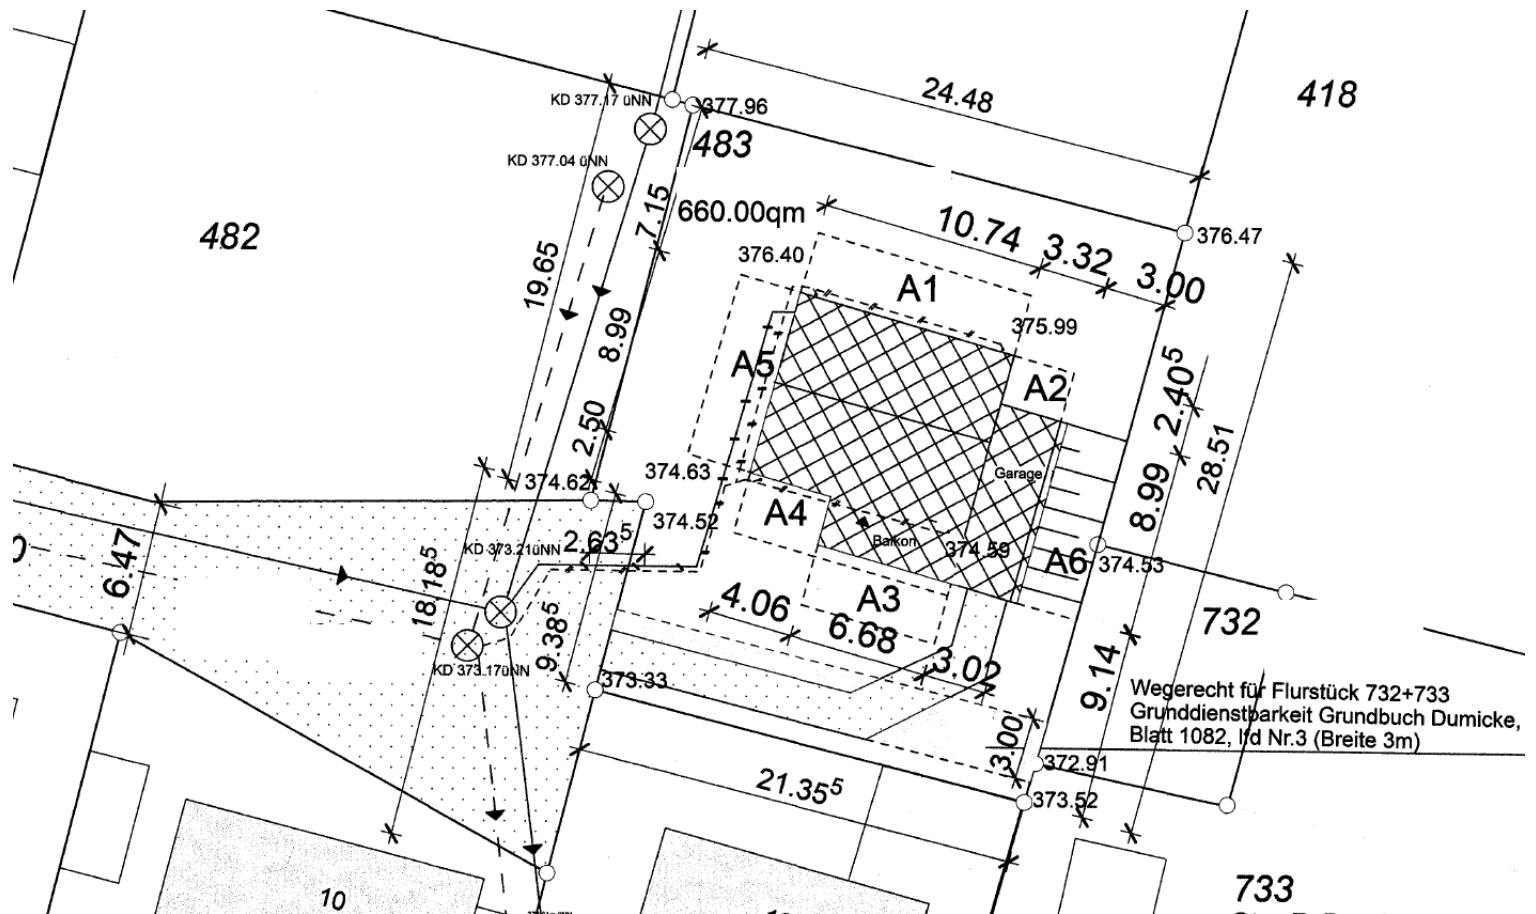


Untergeschoss

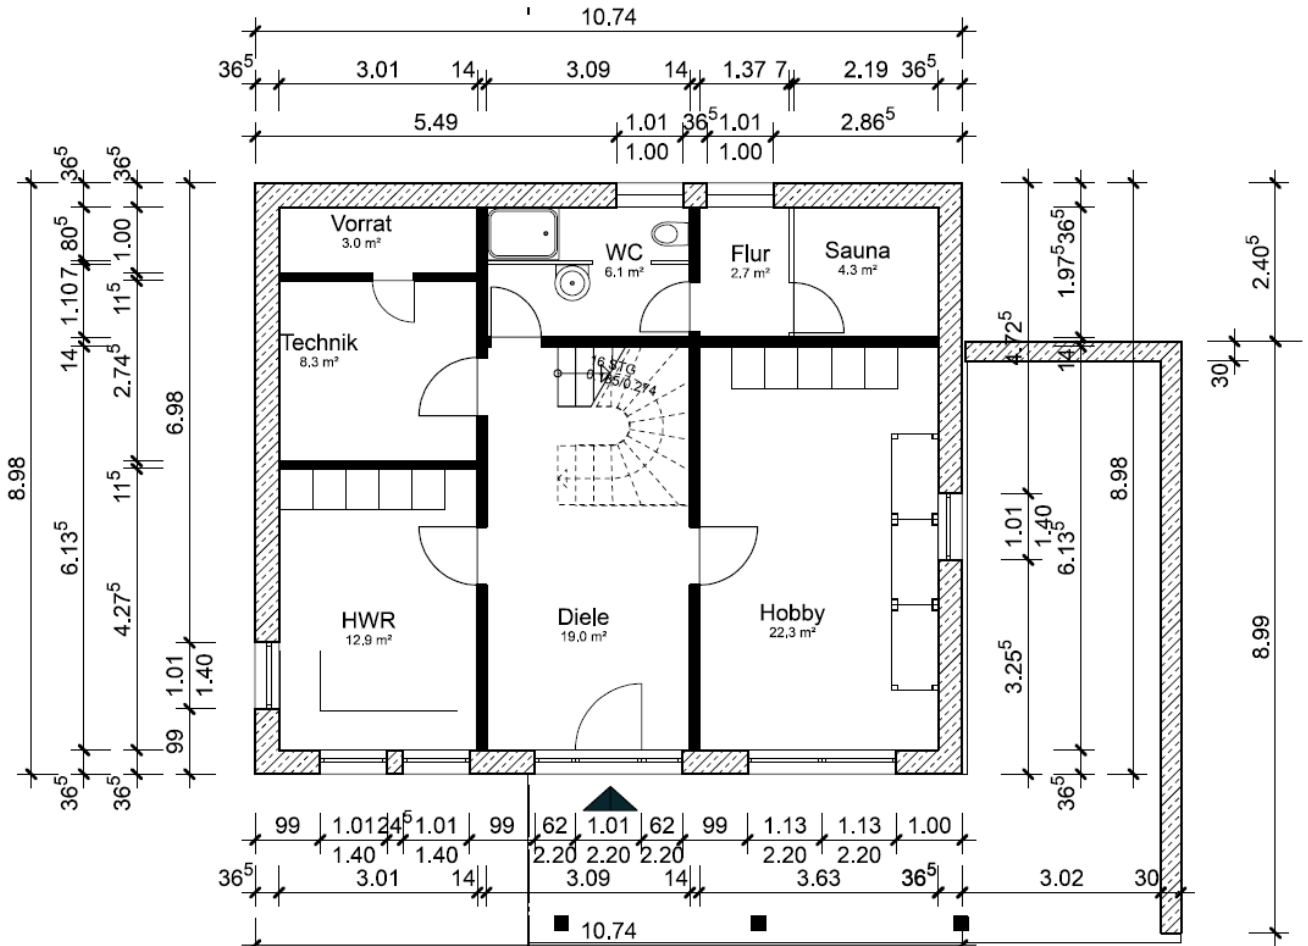


Erdgeschoss

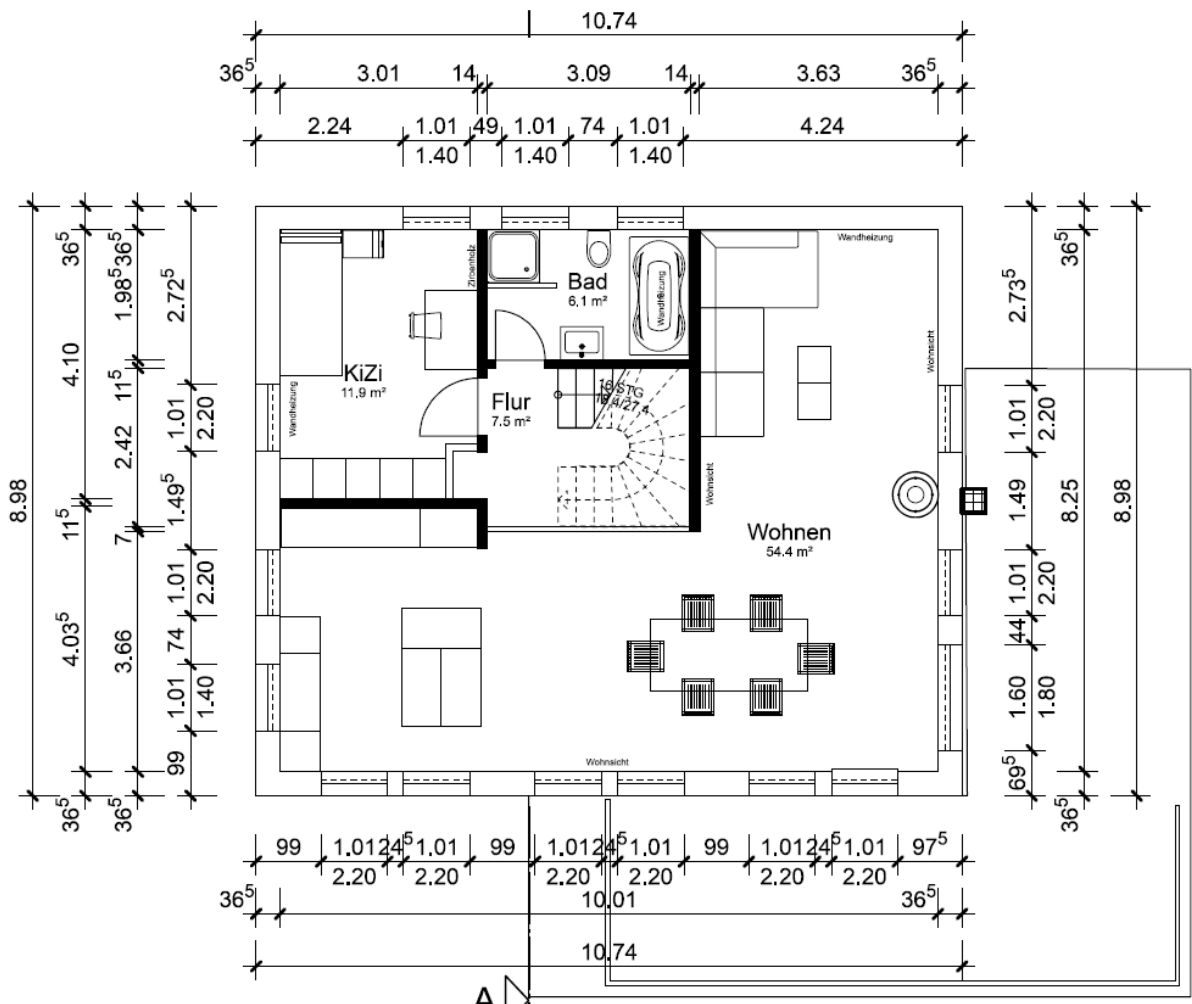


Obergeschoss

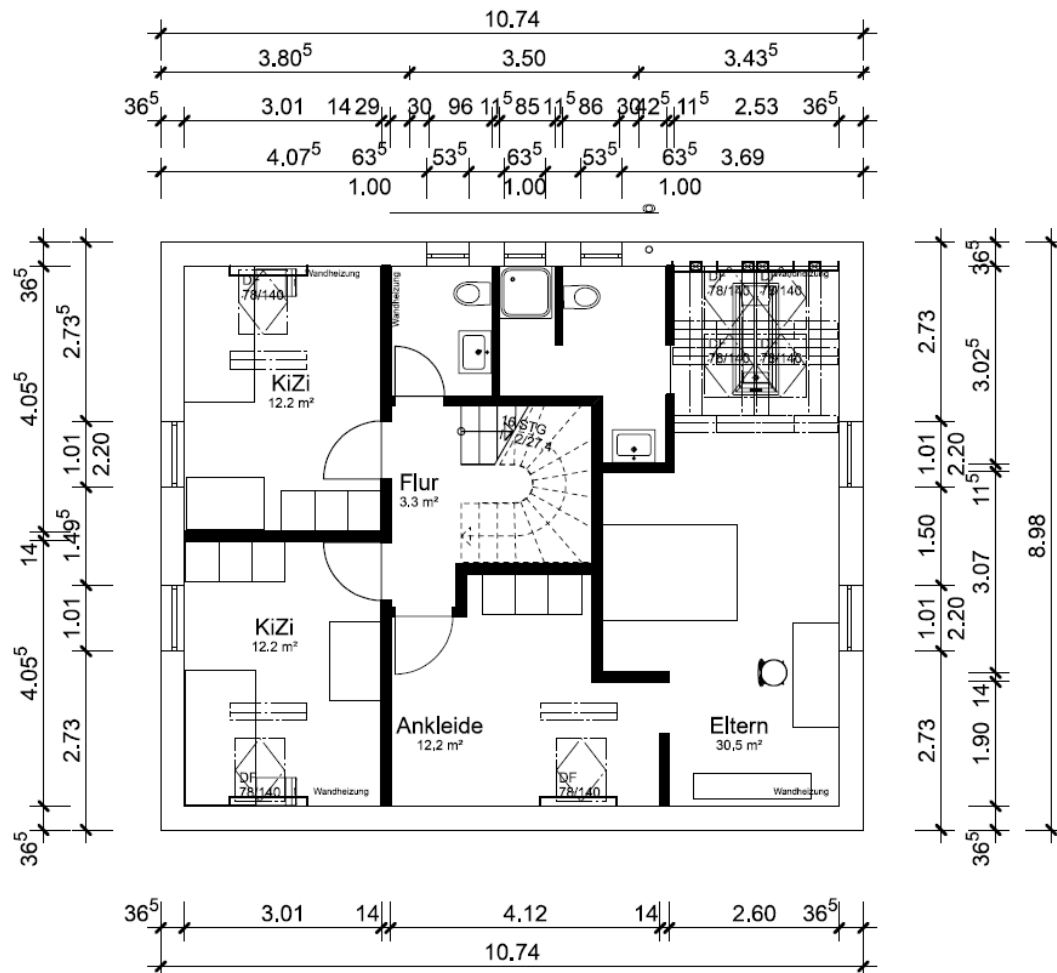


Schnitt

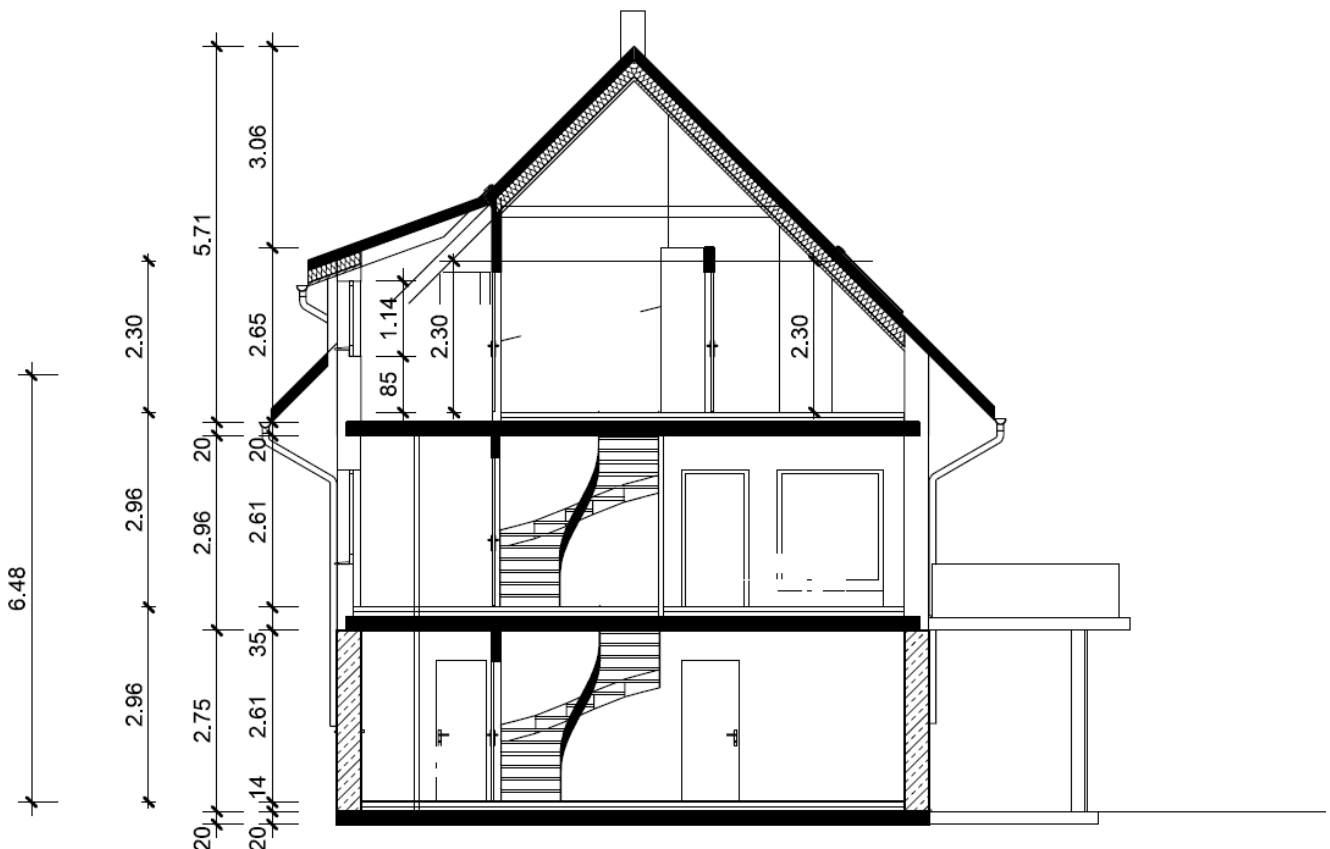


Nordansicht

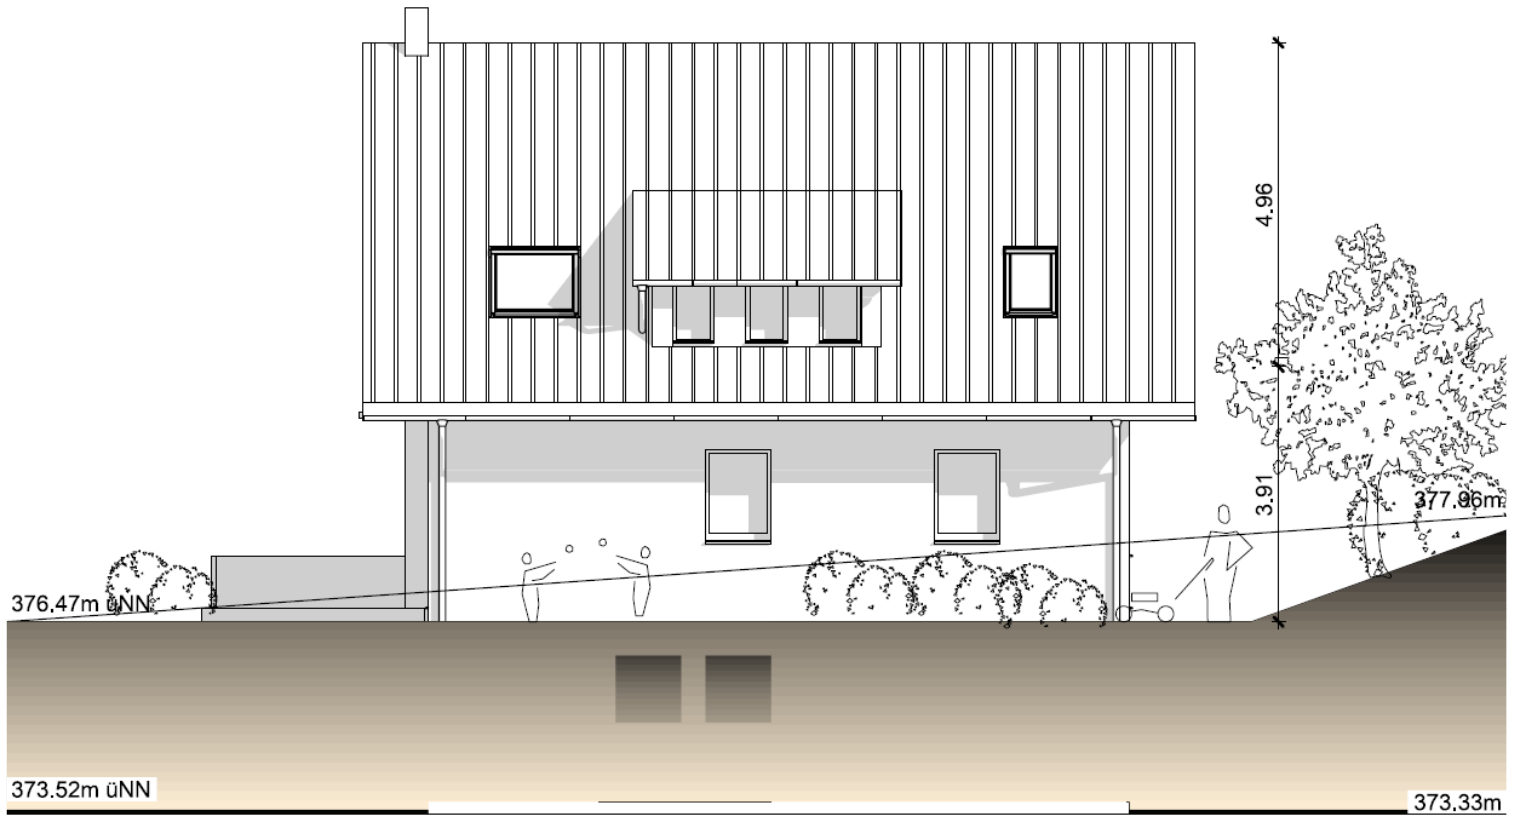

Ostansicht

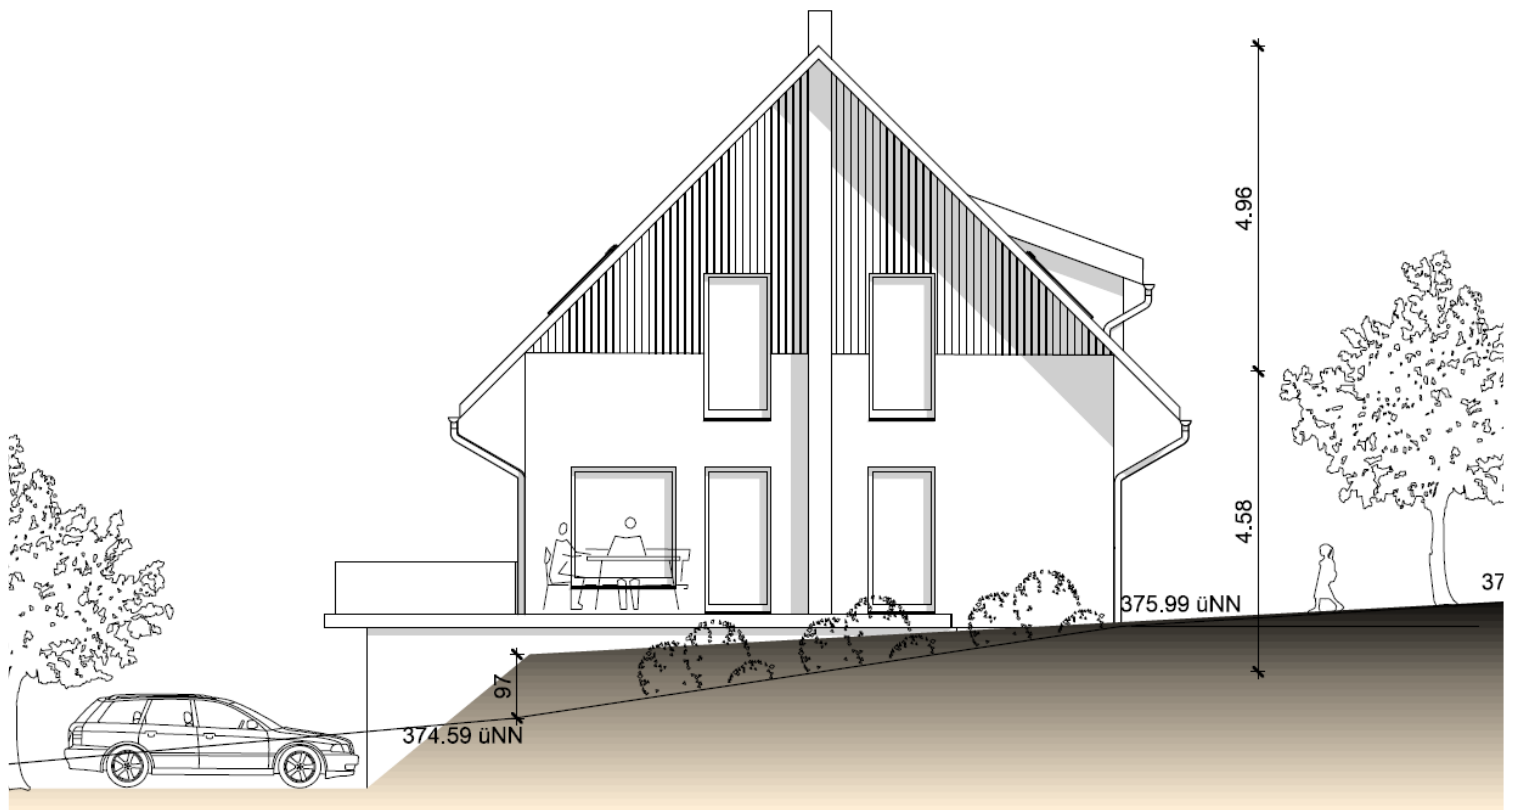

Südansicht

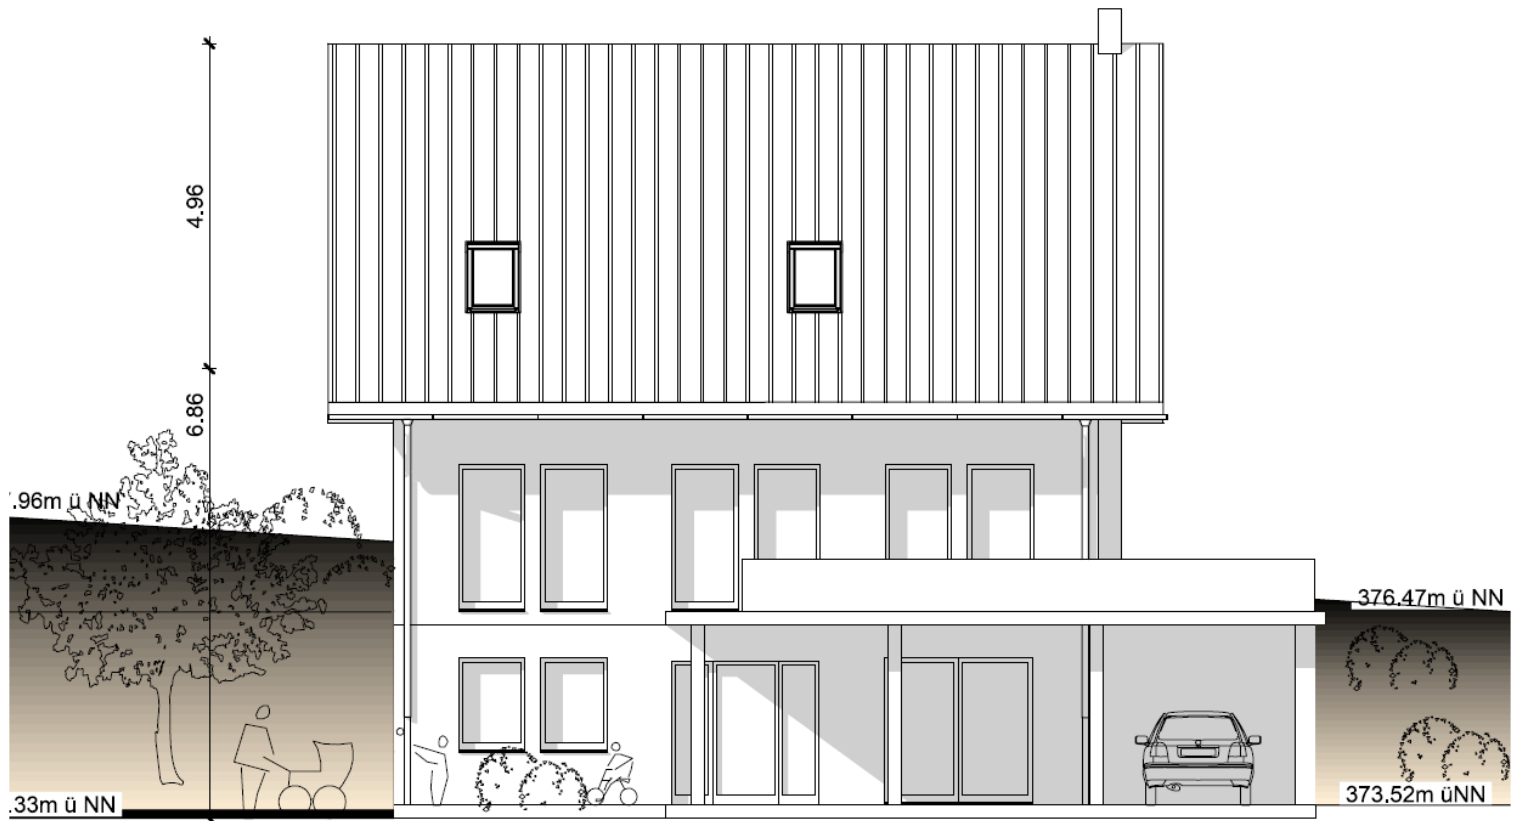

Westansicht

