



Deckblatt
Geprüft

Reutlingen, den 11. APR. 1958

Reutlingen, den 11. APR. 1958

DURCH DECKBLATT GEÄND.
REUTLINGEN, DEN 1.2.1

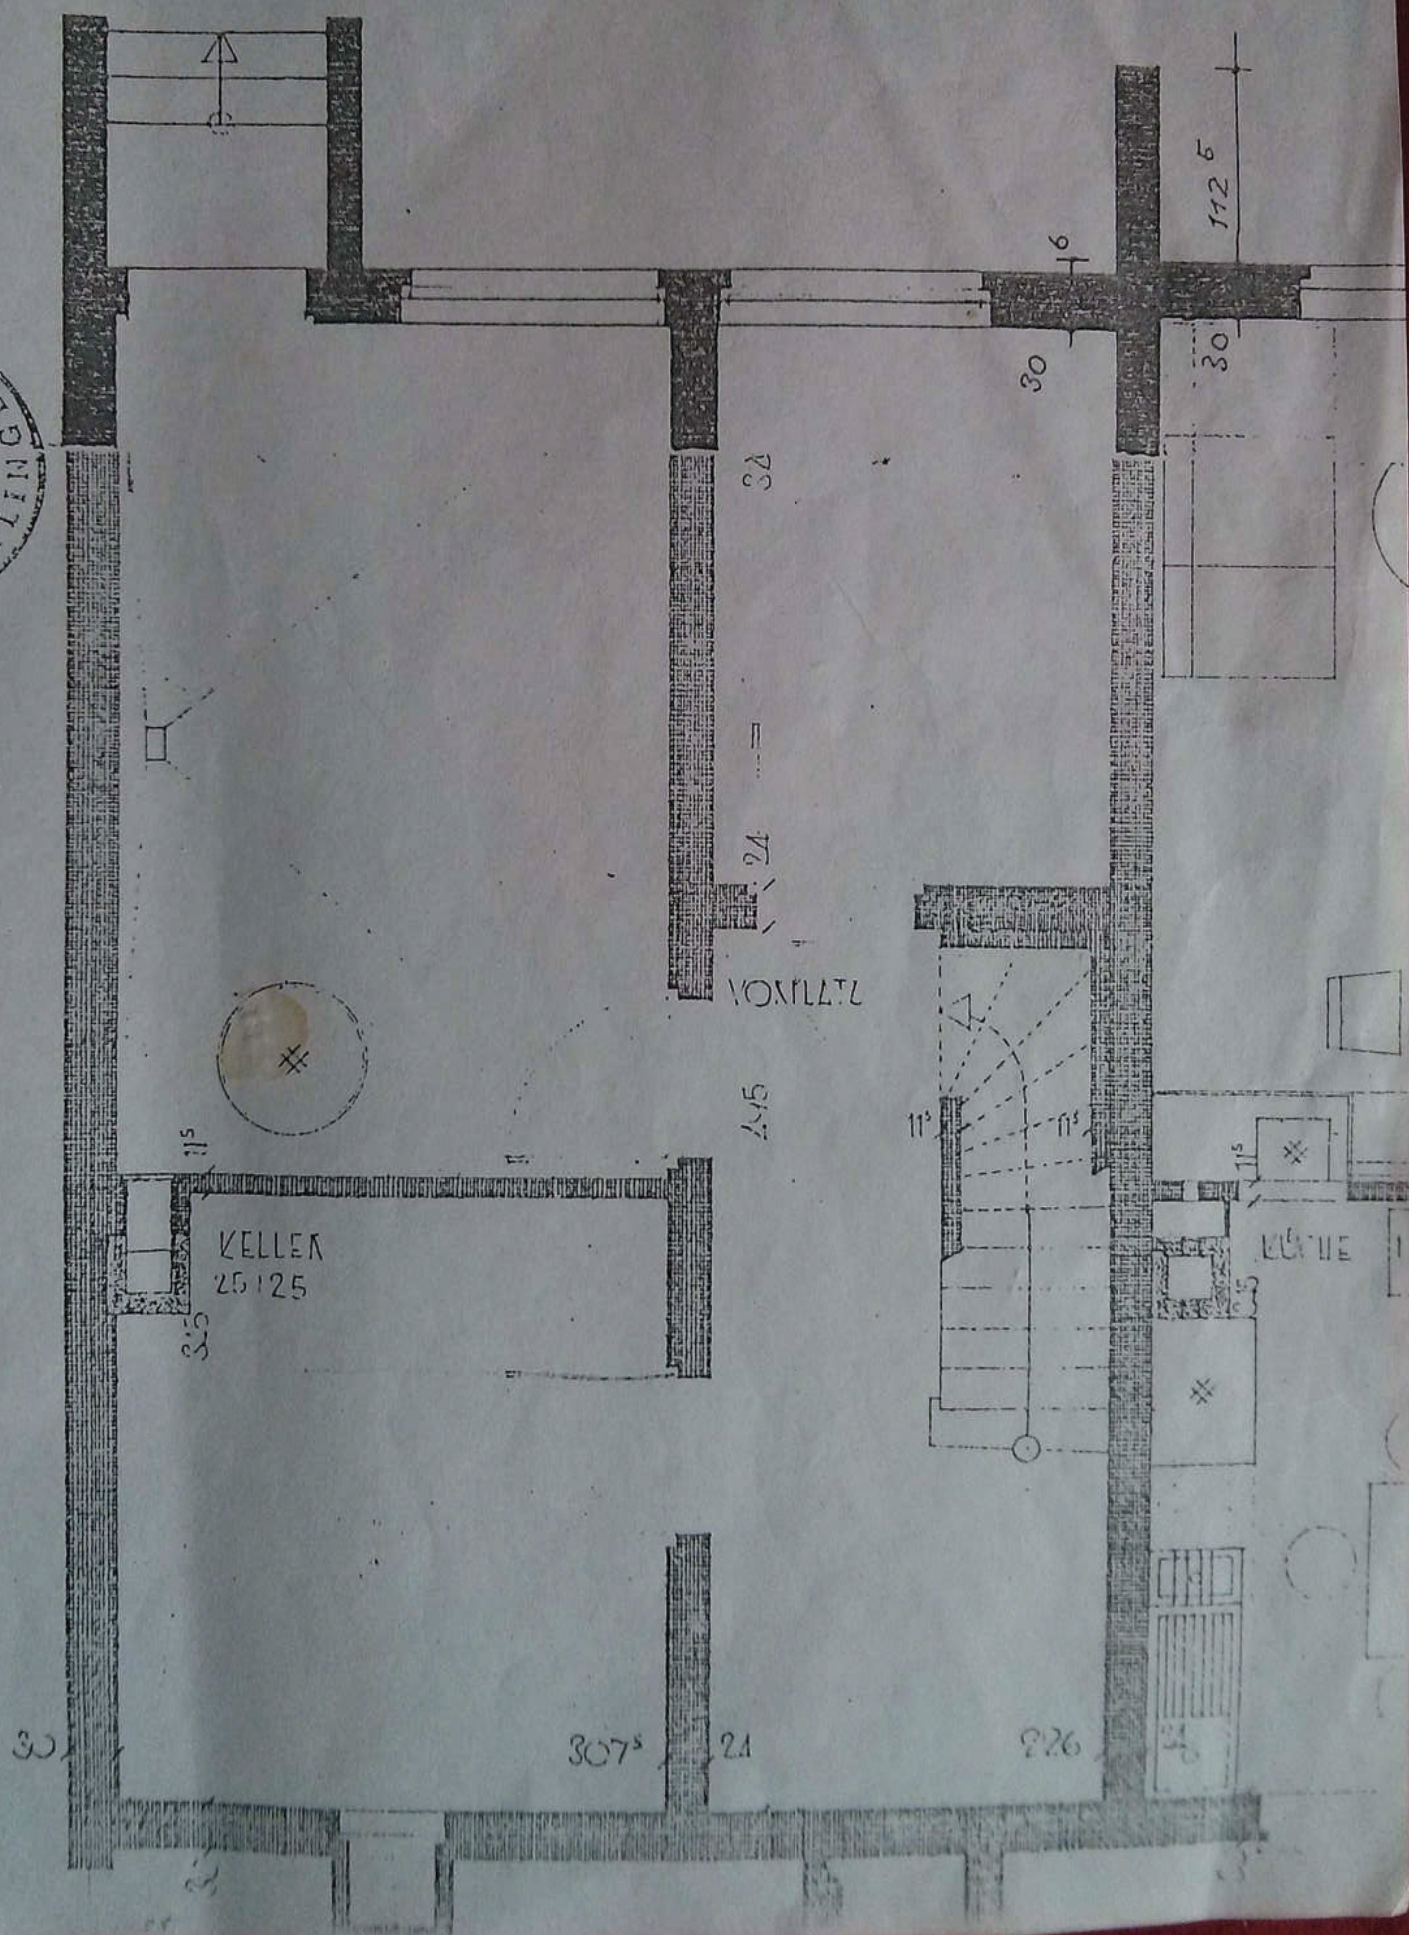

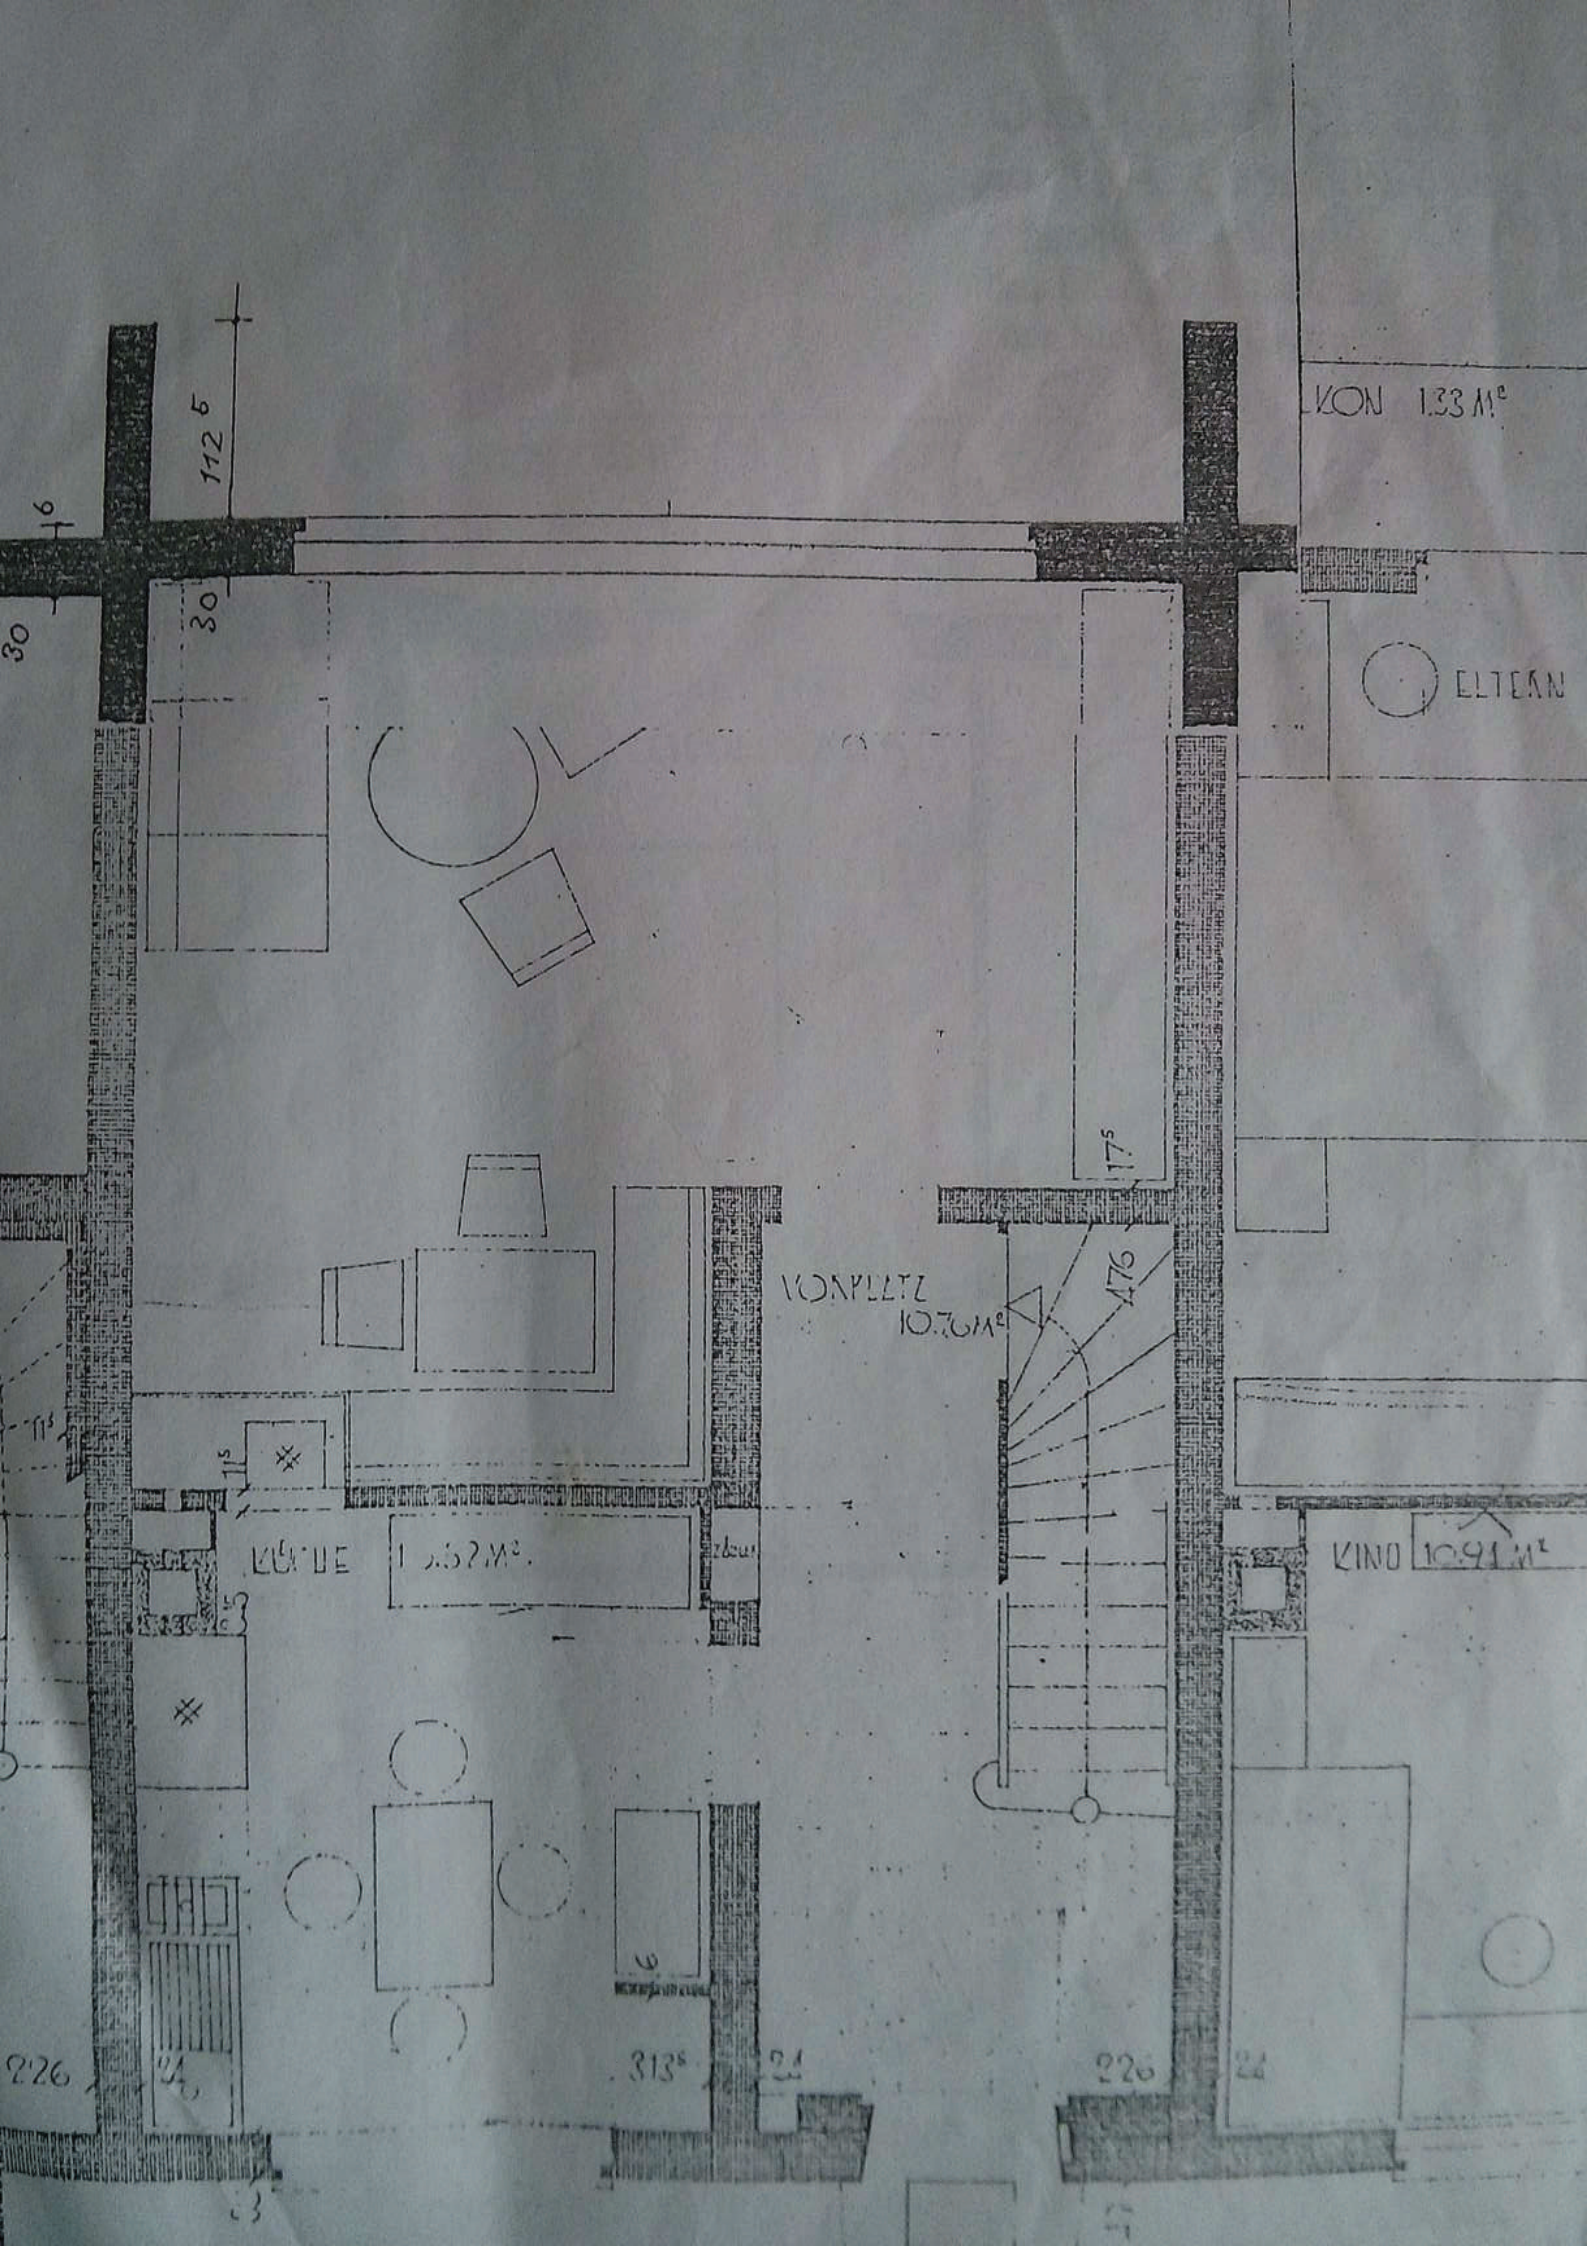

KON 1.33 M²

Keller 112^s


ELTERN 15.29 M²


KIND 8.11 M²

VORPLATZ 6.32 M²

KIND 10.91 M²

KAD + WC 4.83 M²

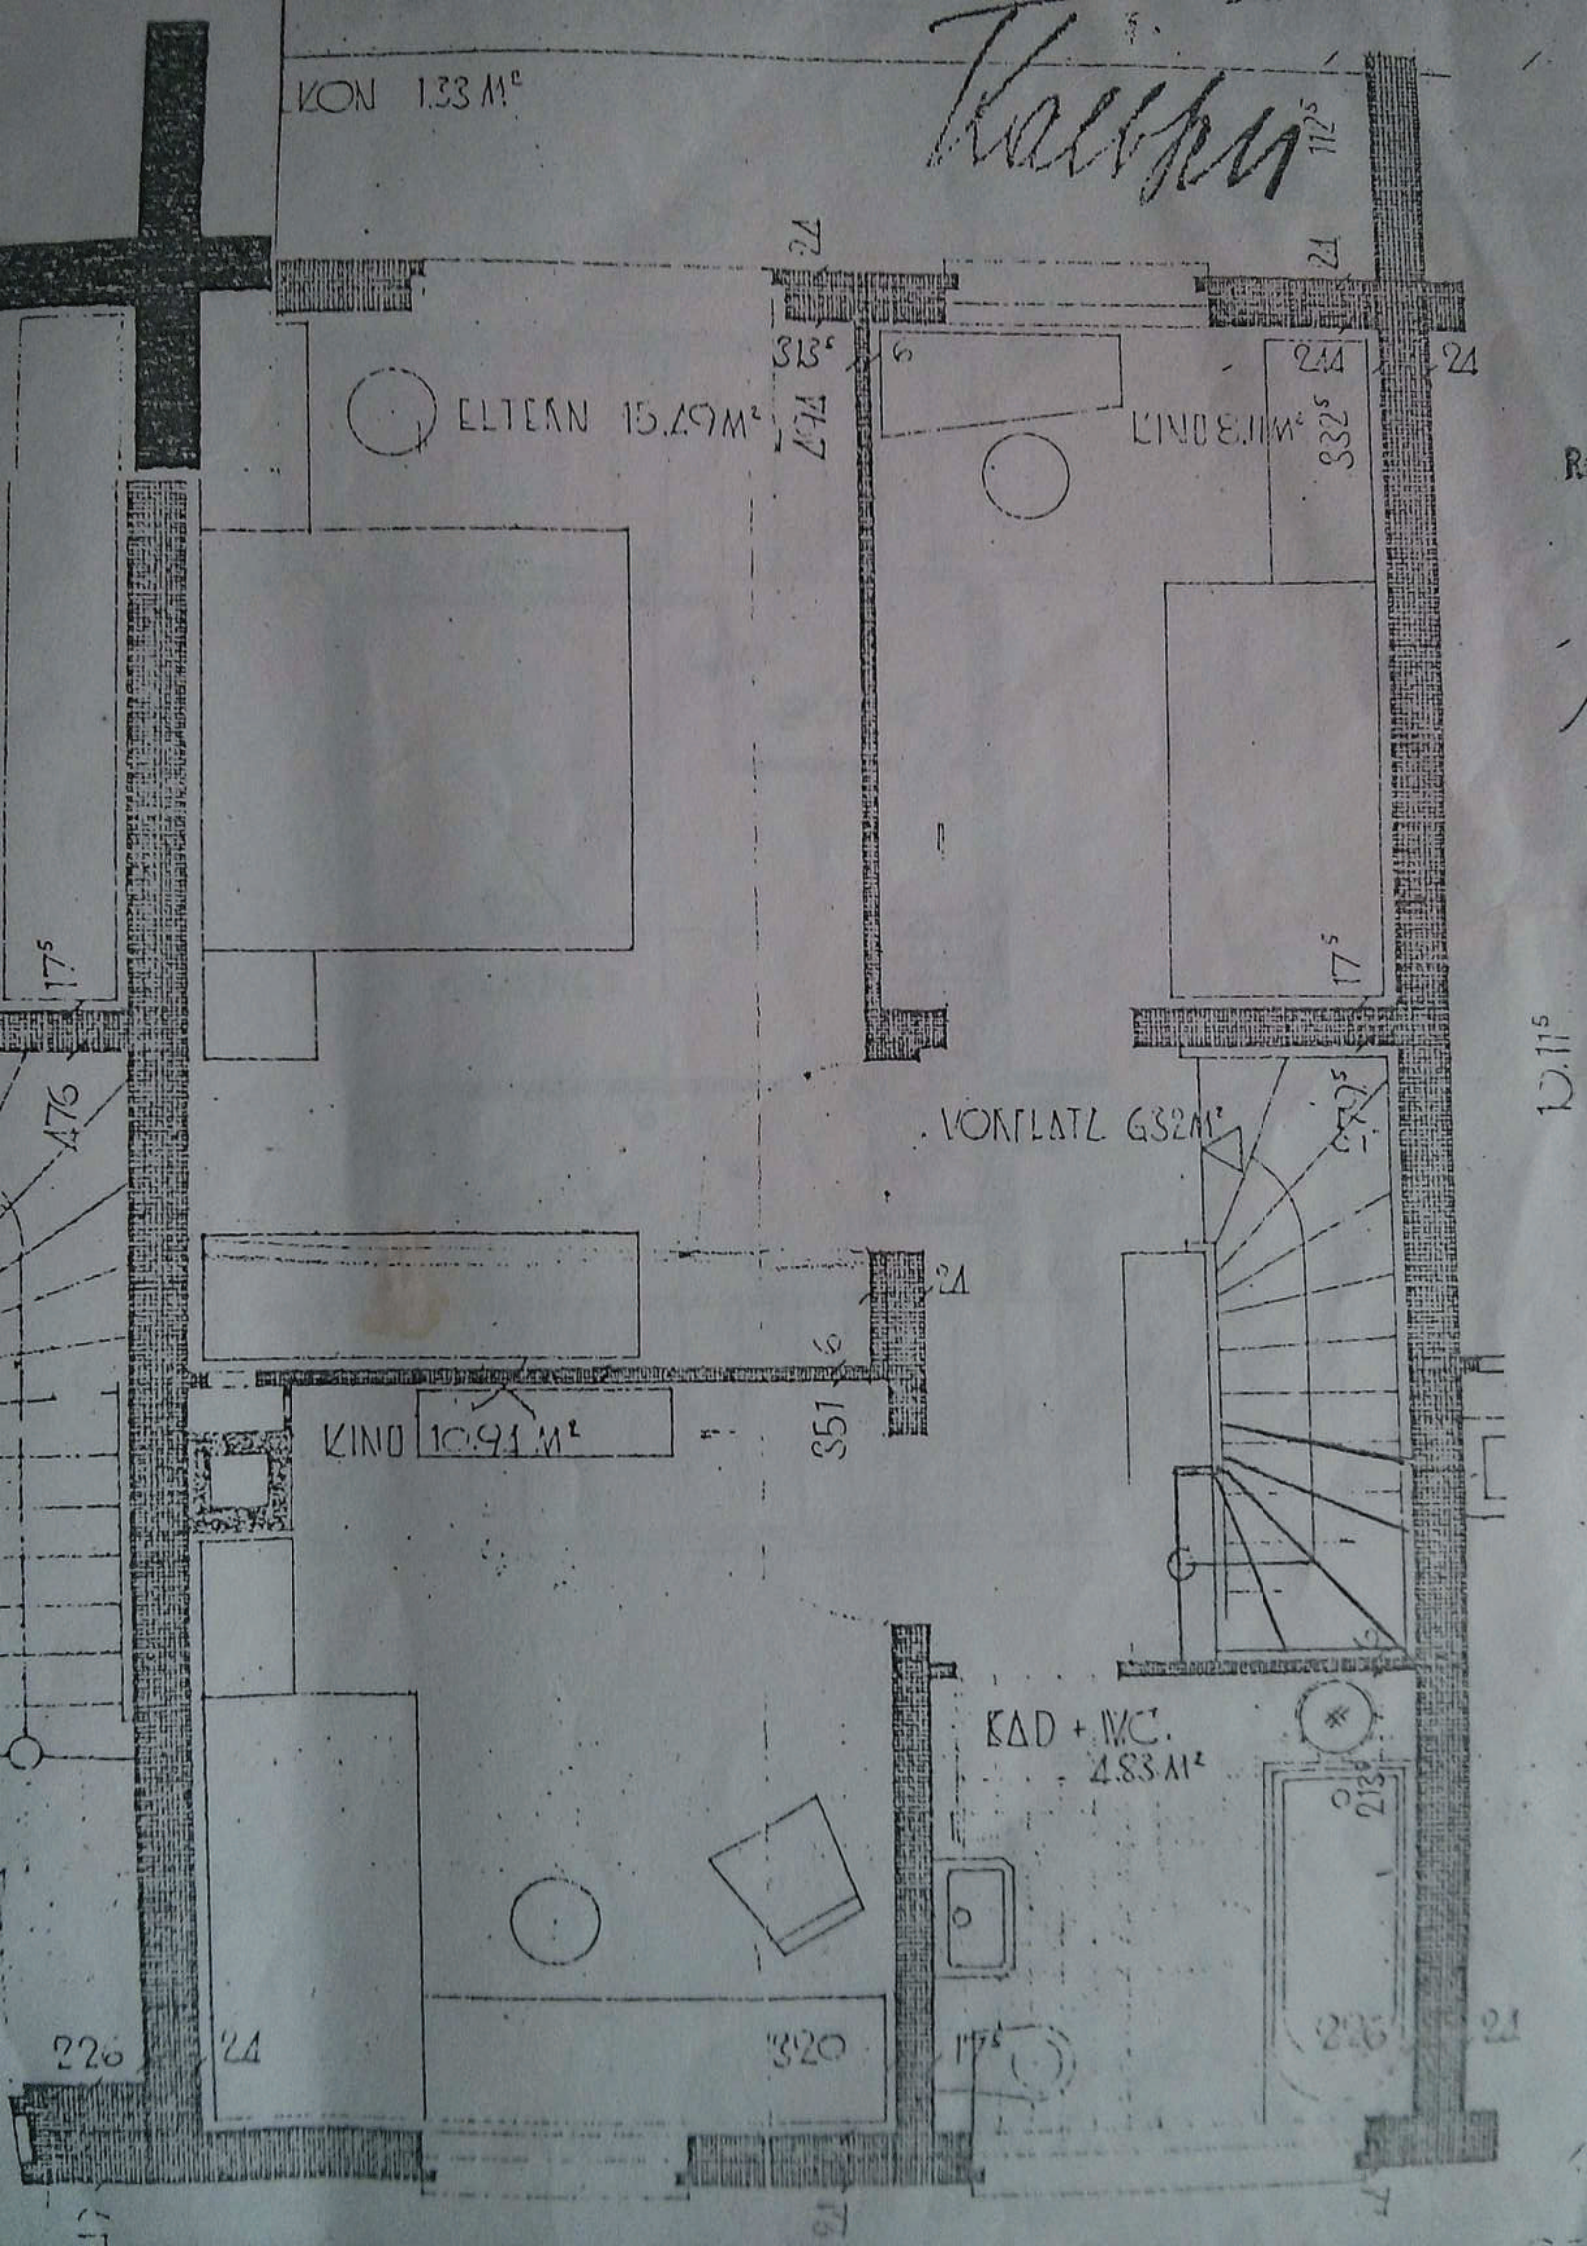

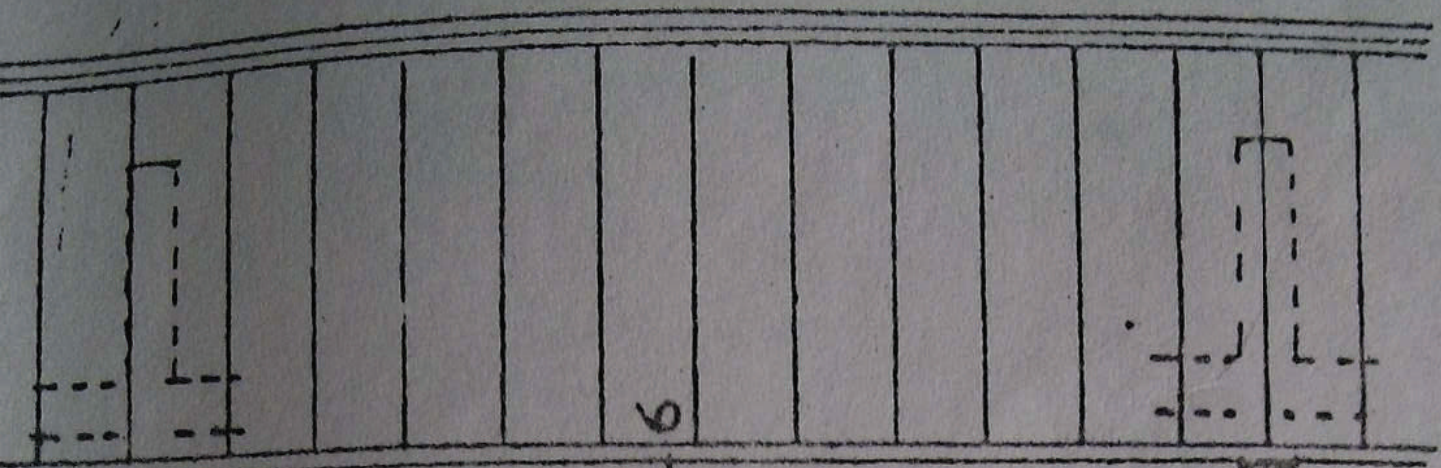

6

BÜHNE

12


4.55

3.20

KAMMER

6

BÜHNE

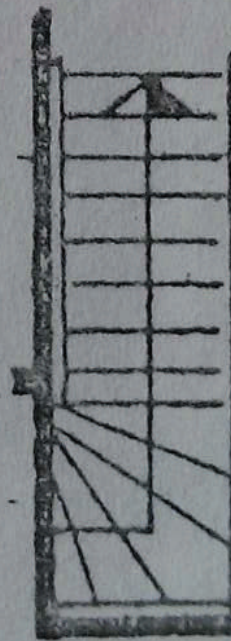

2.735