Grundriss Erdgeschoß
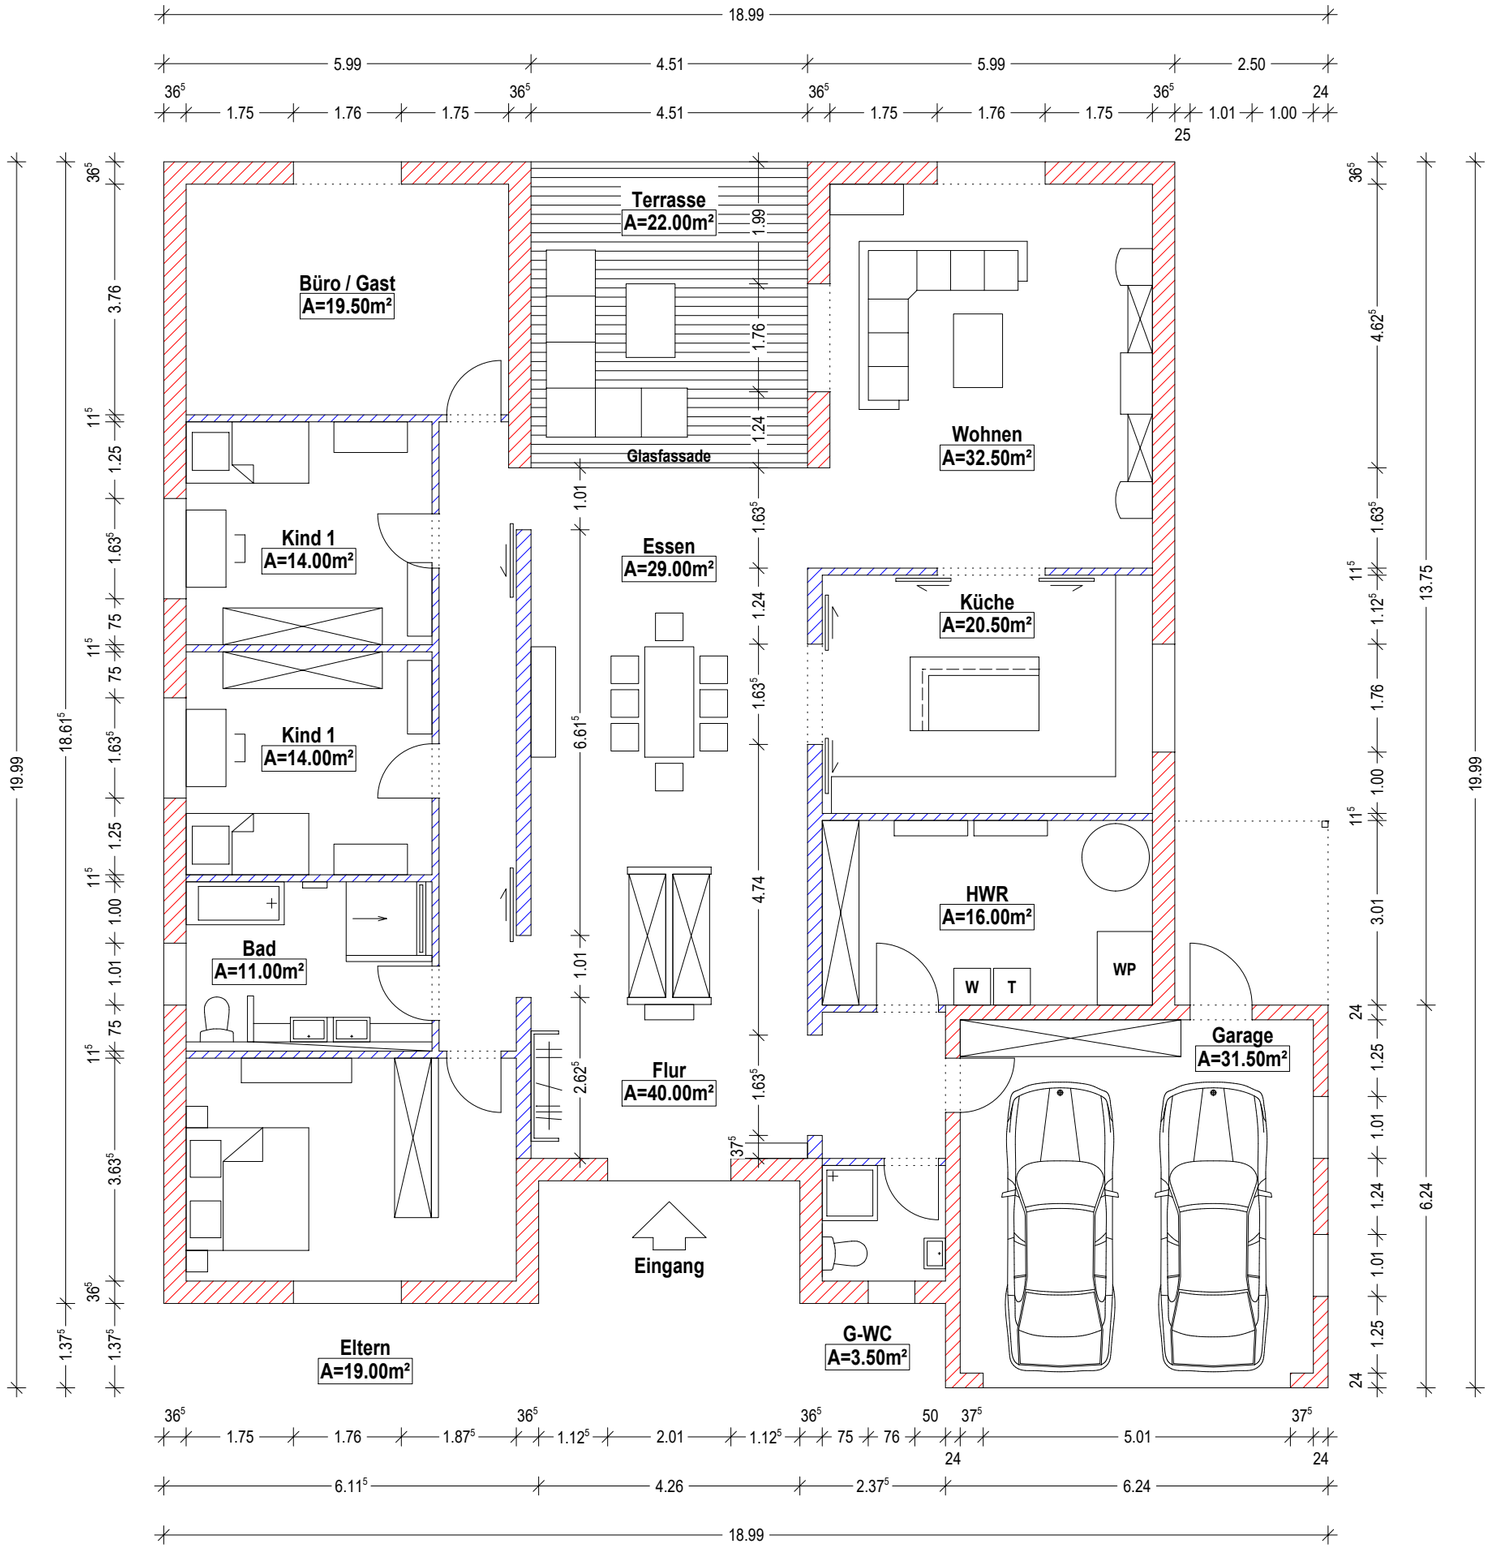
M.:1:100