




erdgeschoss m 1:100

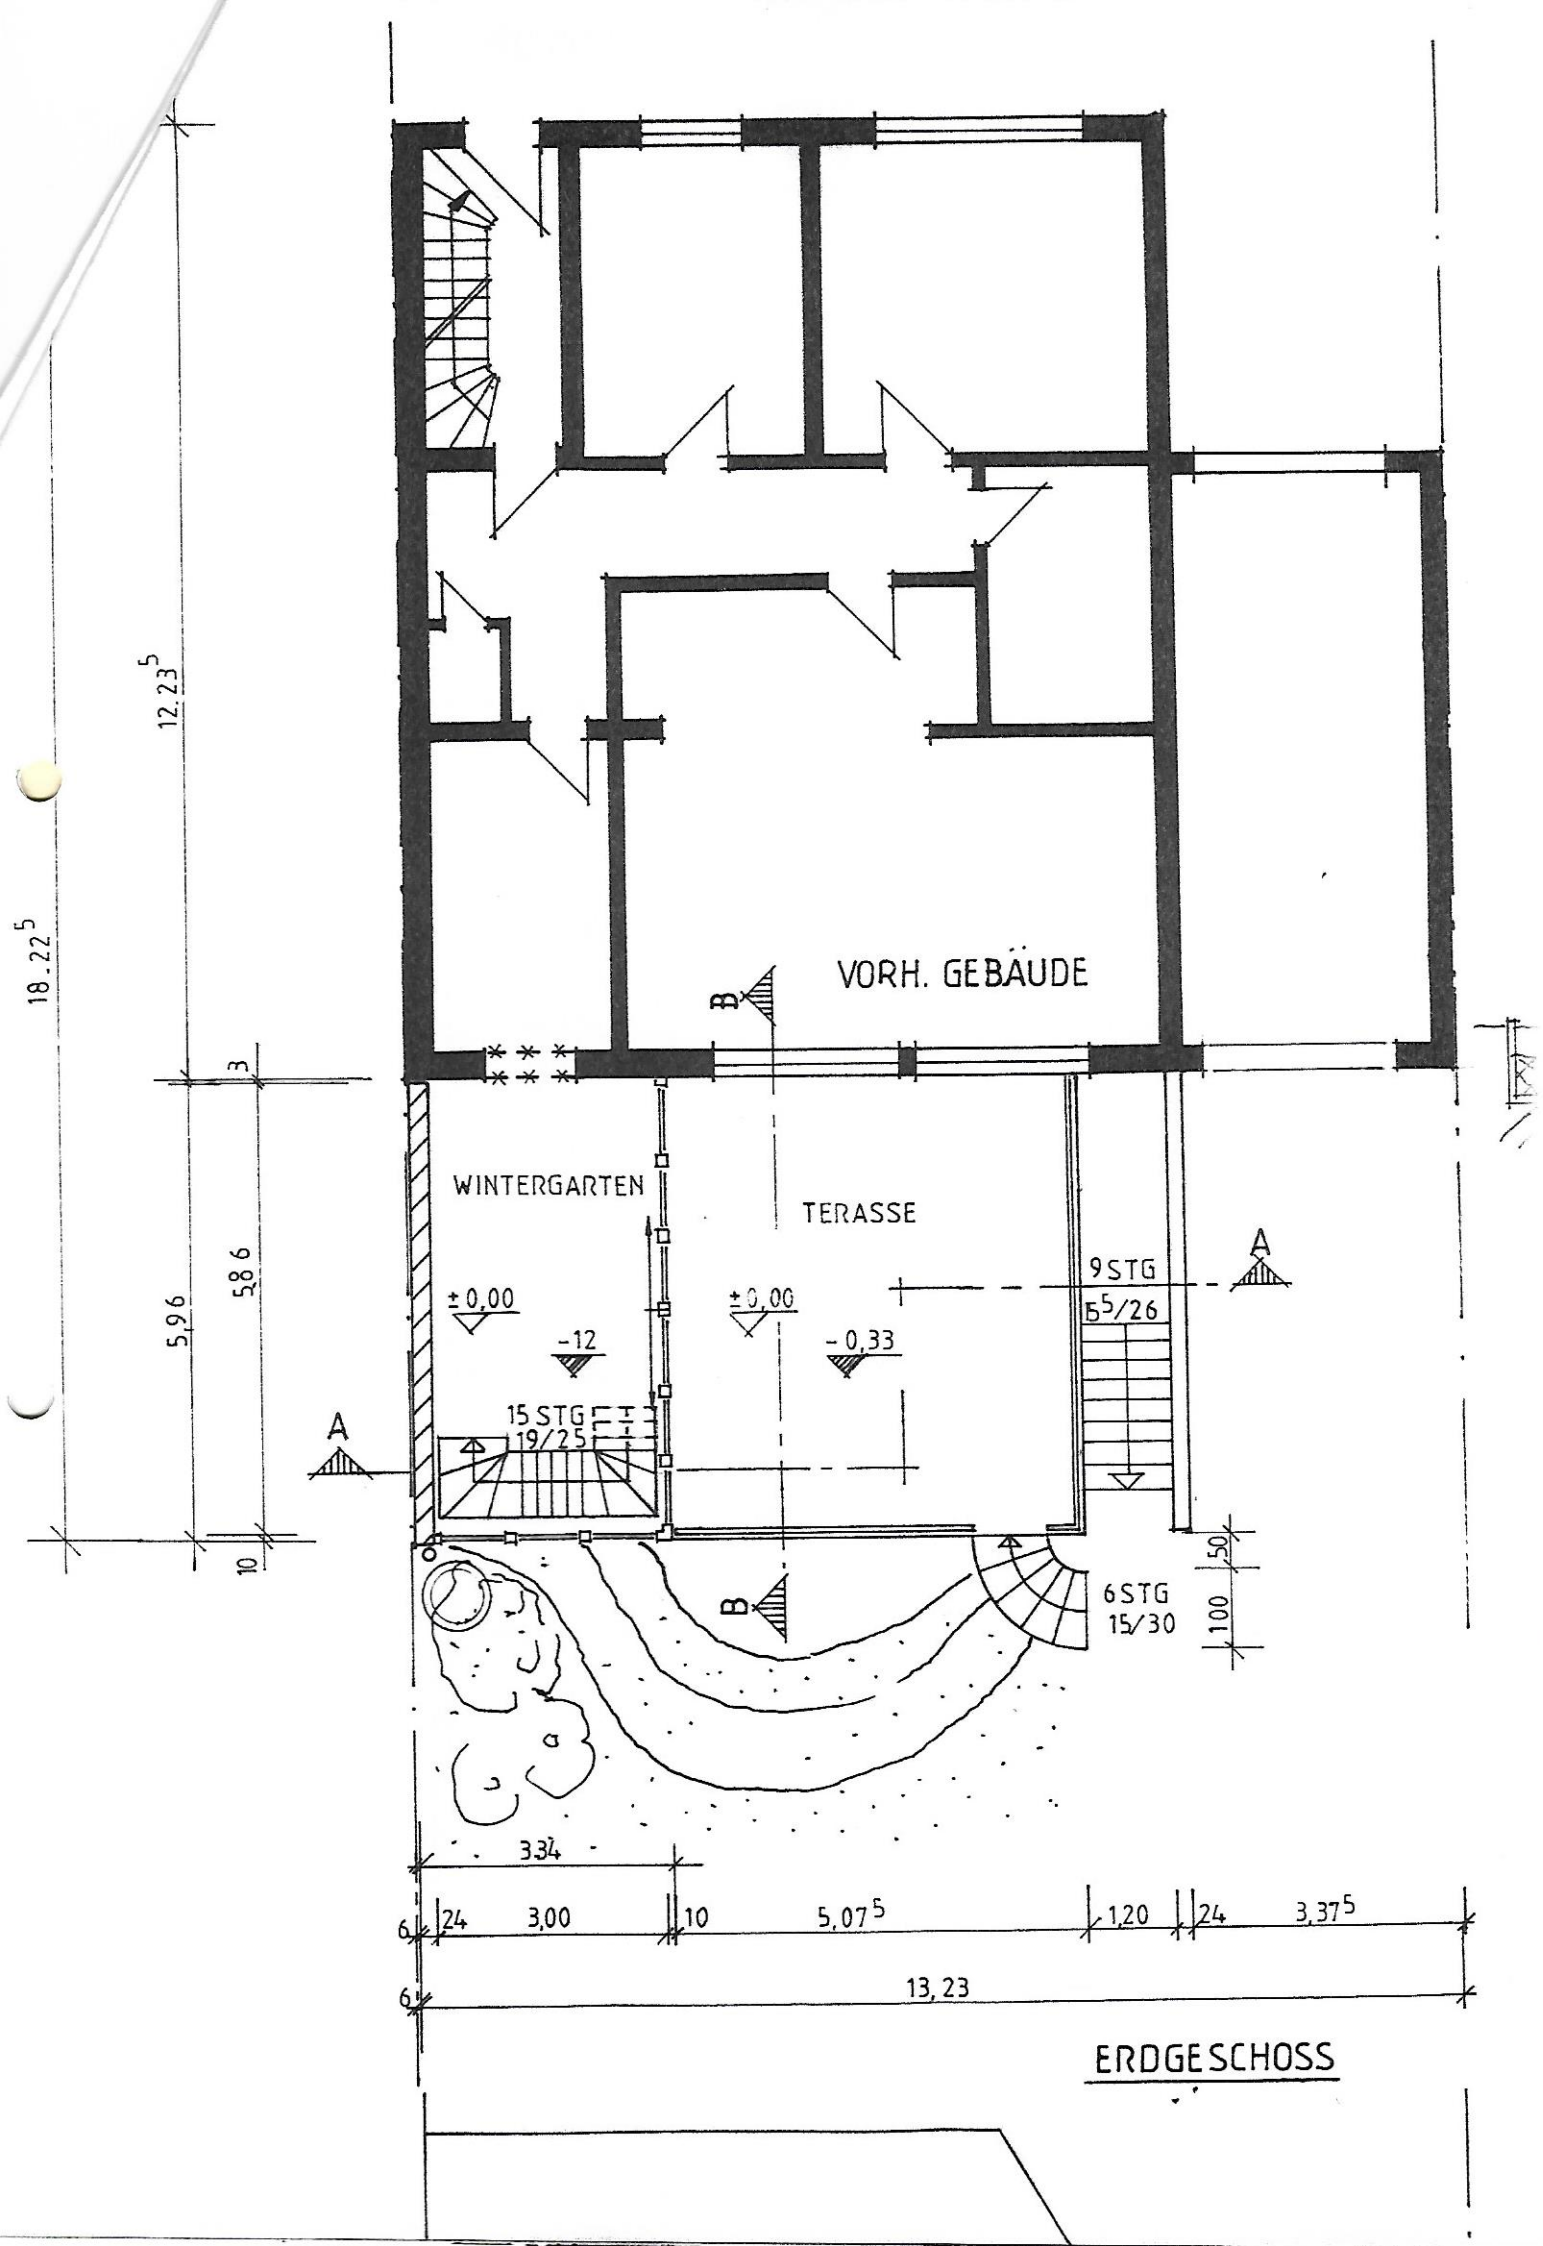



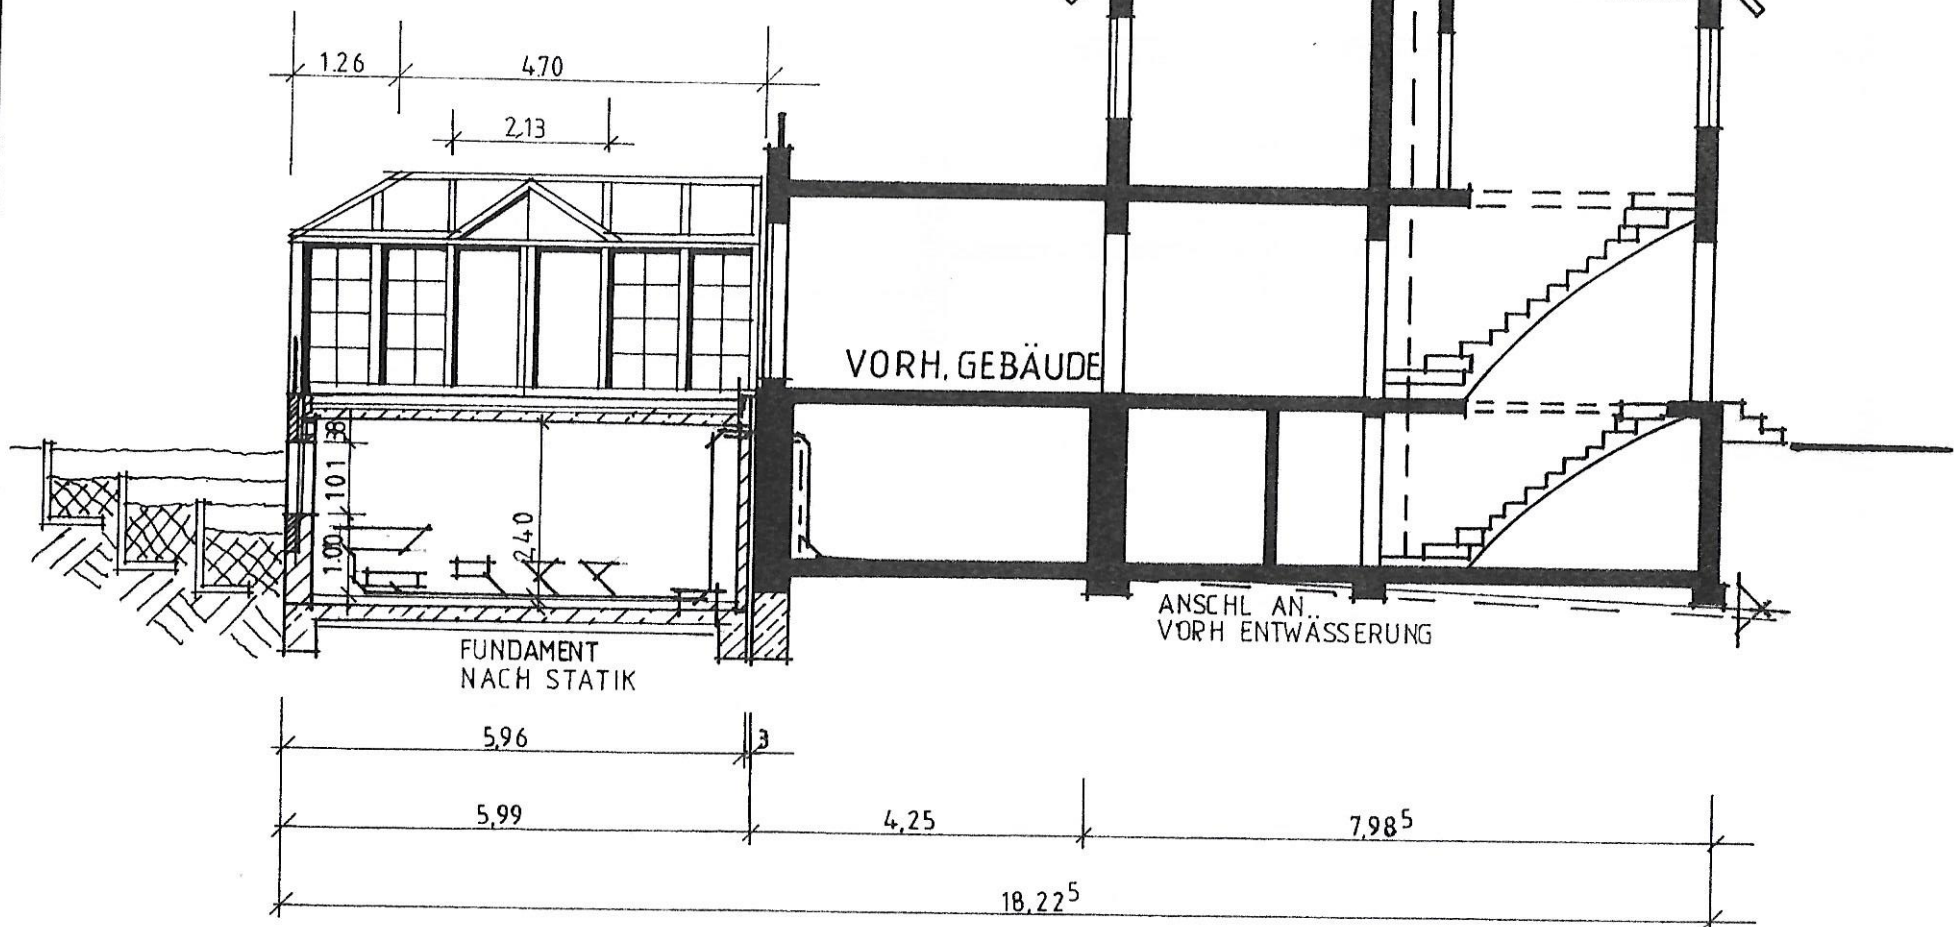

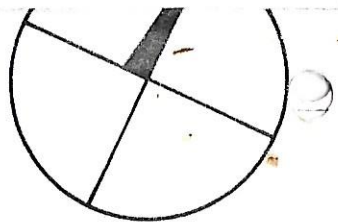

SCHNITT B - B