Dieses Fenster soll nach Möglichkeit breiter gemacht werden

Ist es wohl möglich diese Wand zu entfernen?

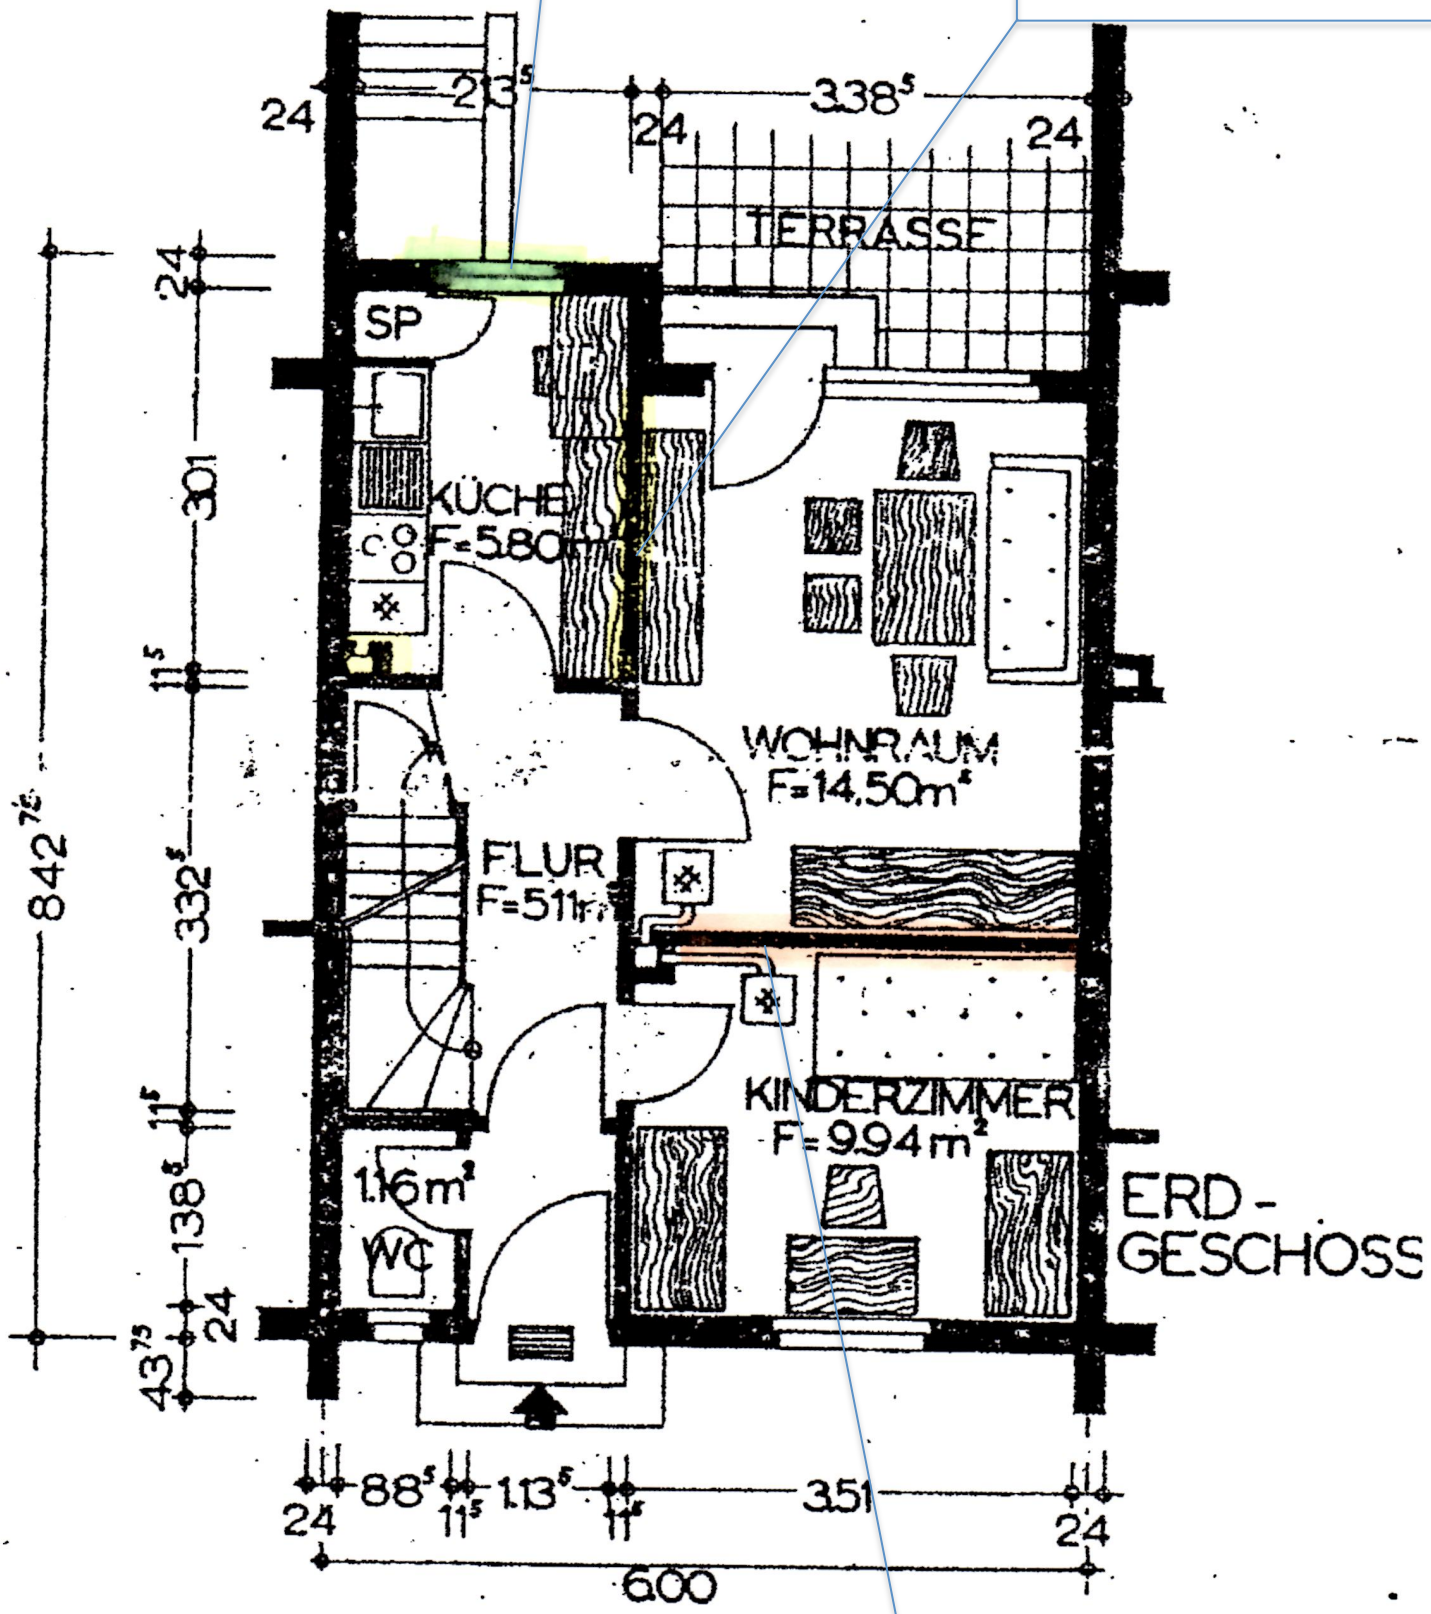

Diese Wand ist nicht mehr vorhanden. Lediglich ein Unterzug ist noch da.