




EG:

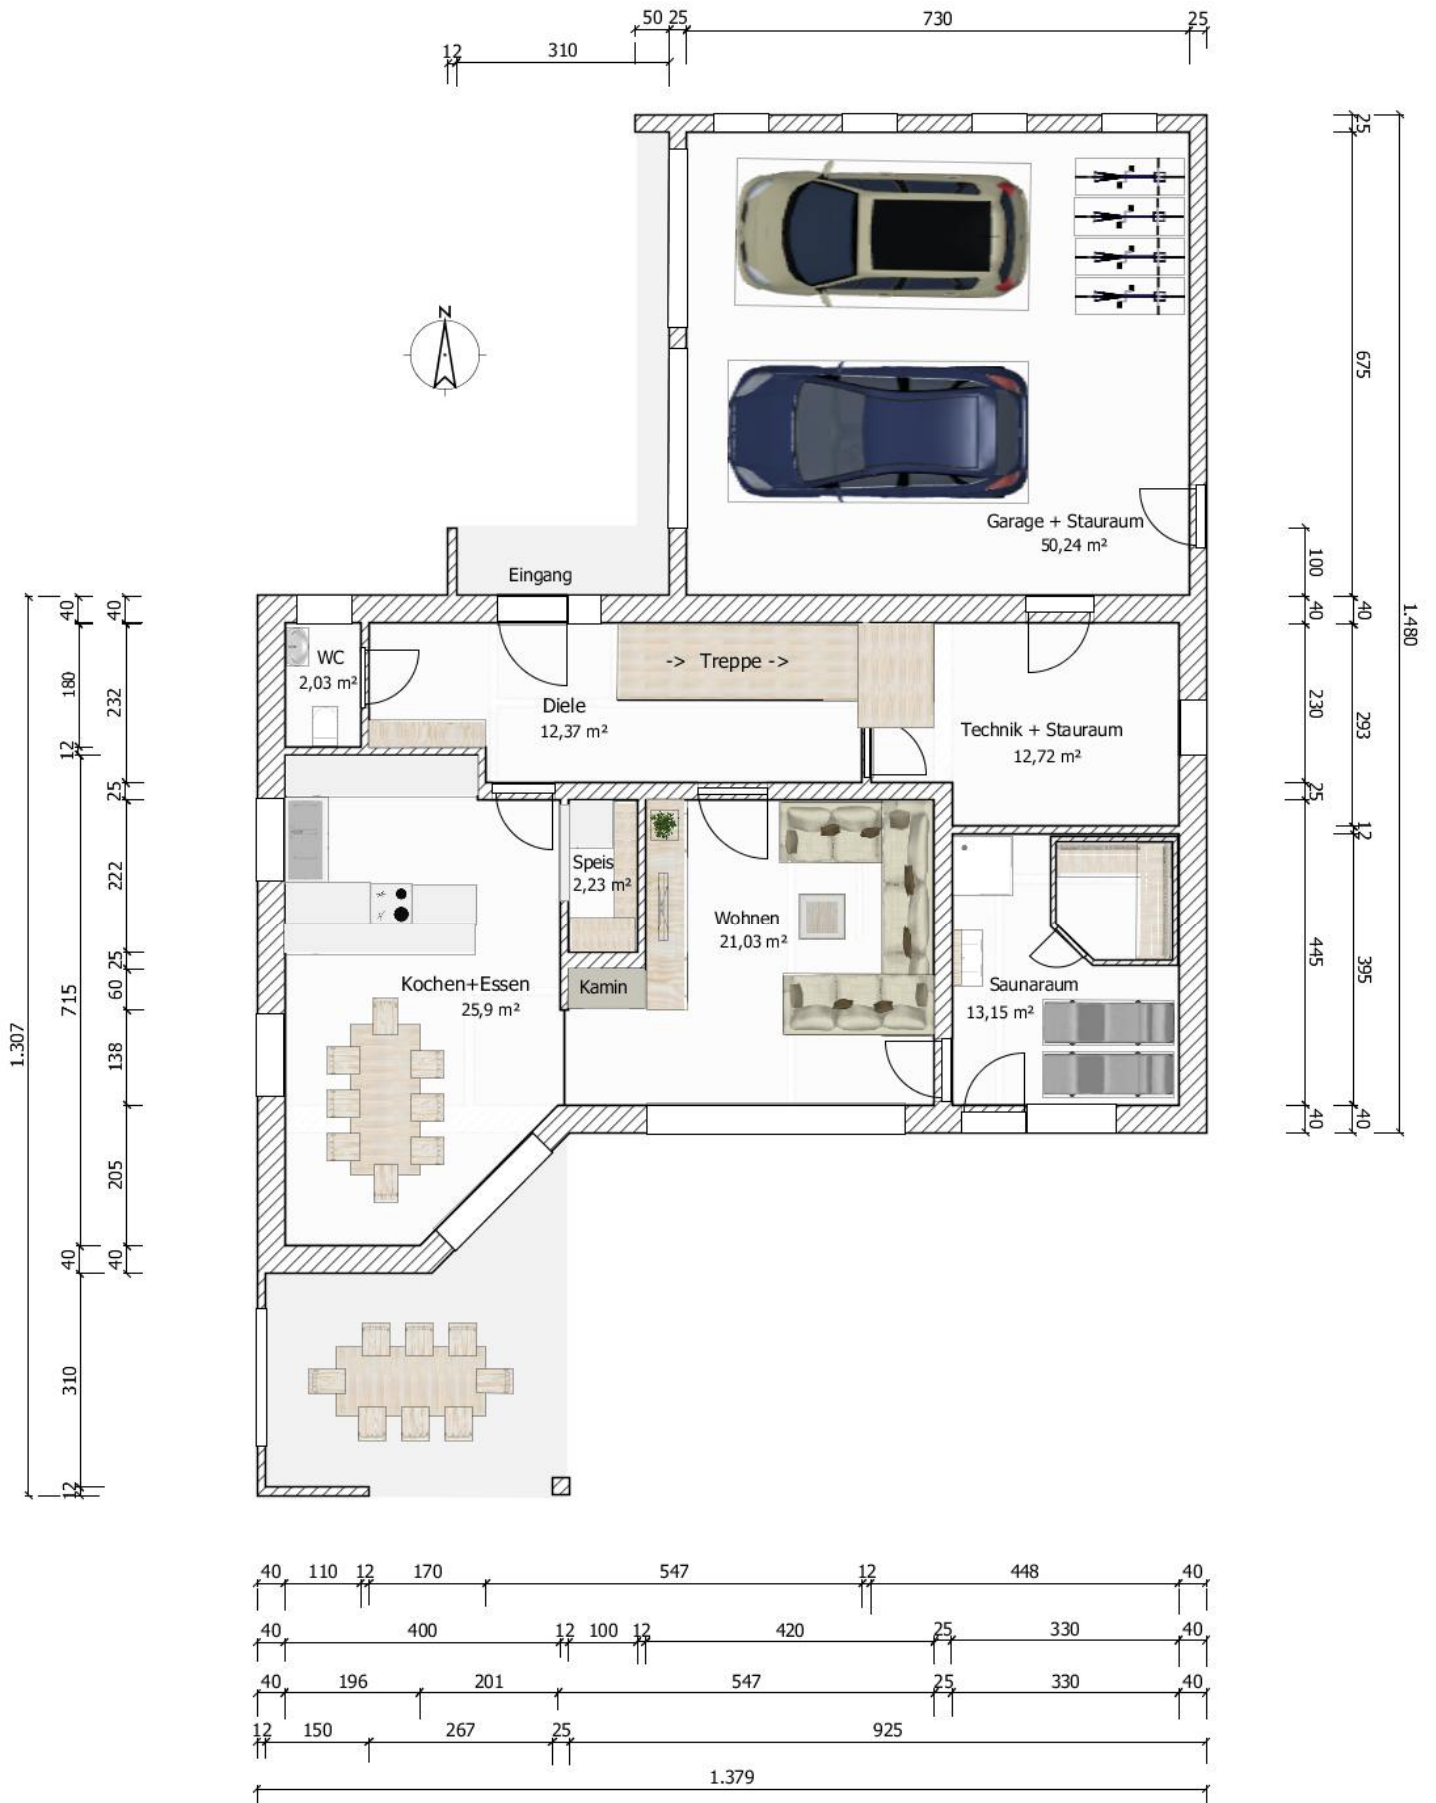


OG:

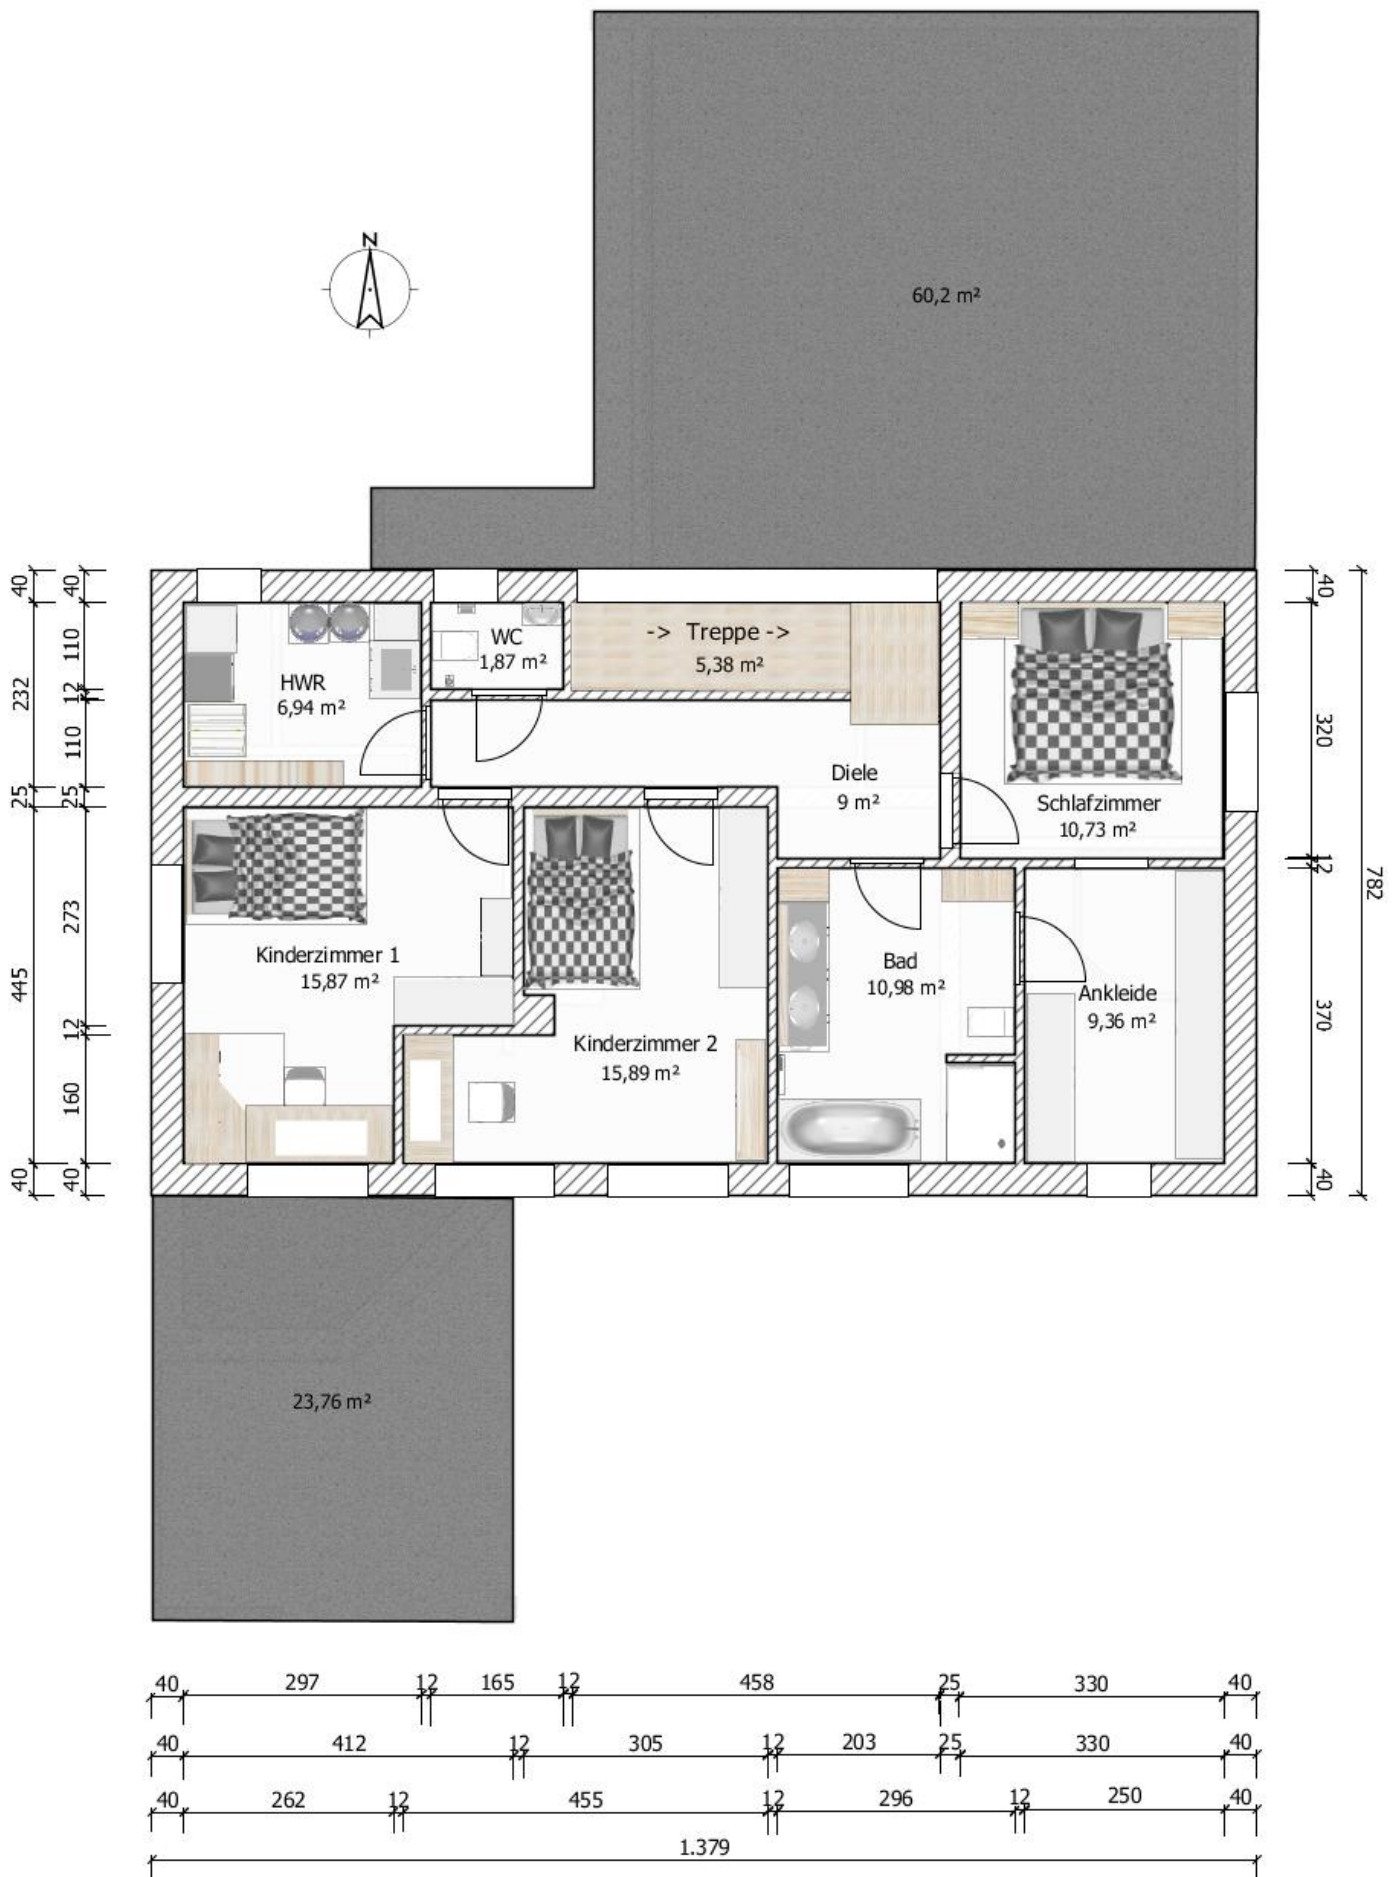

Nordseite:

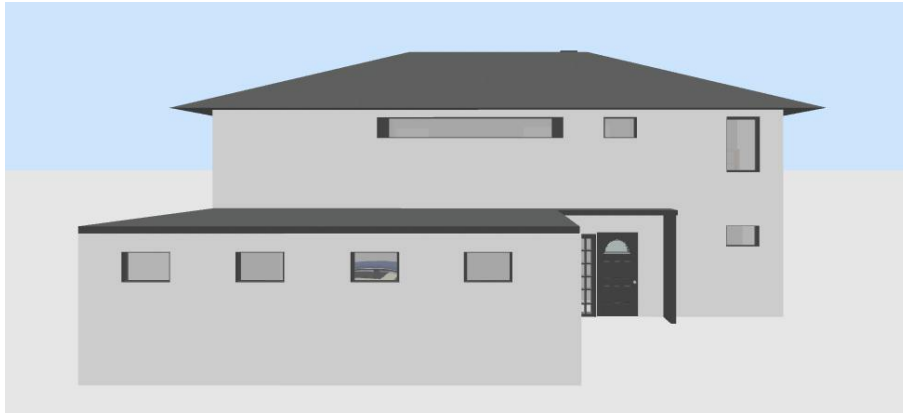

Westseite:

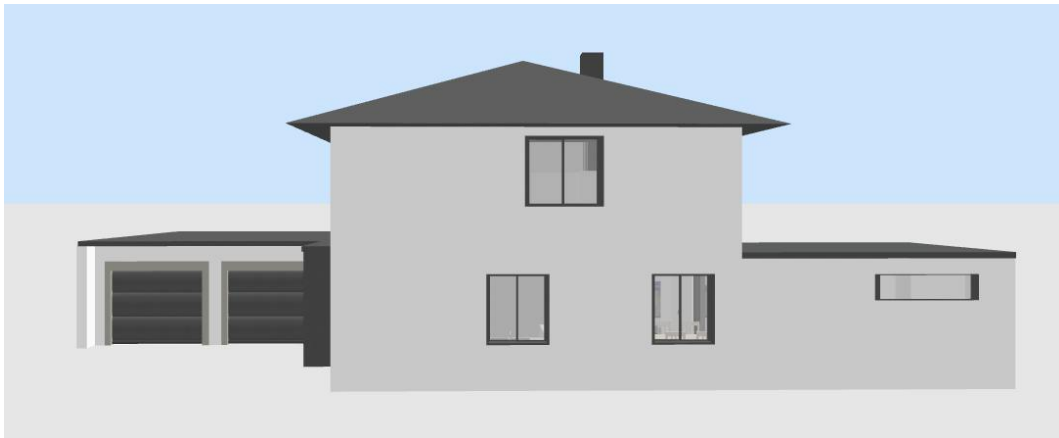




Südseite:



Ostseite:



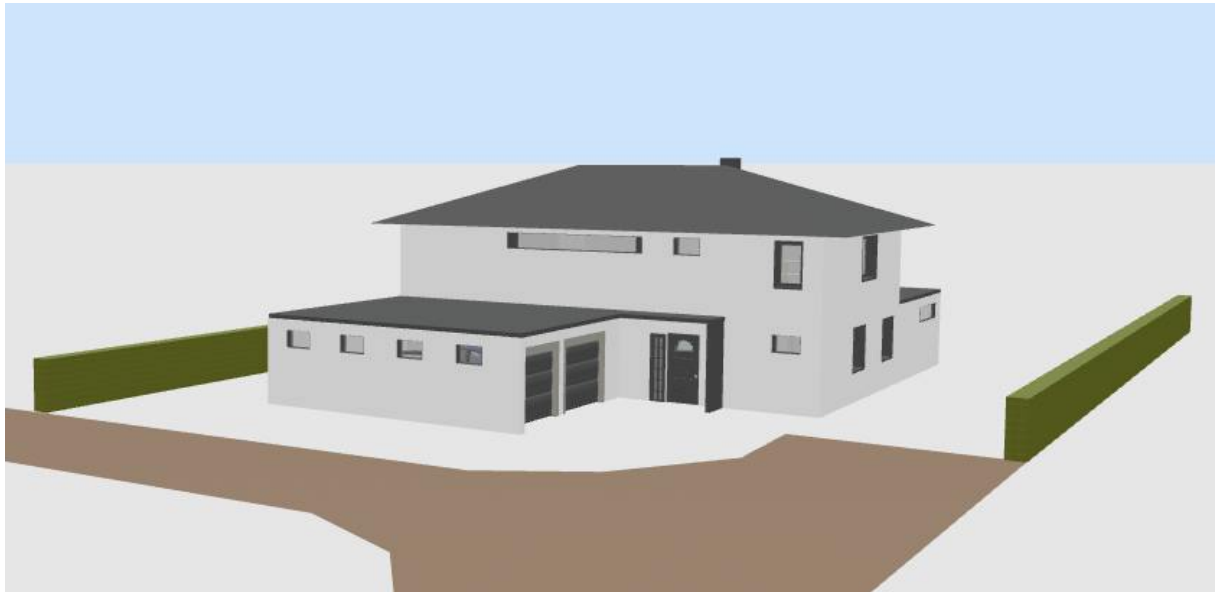

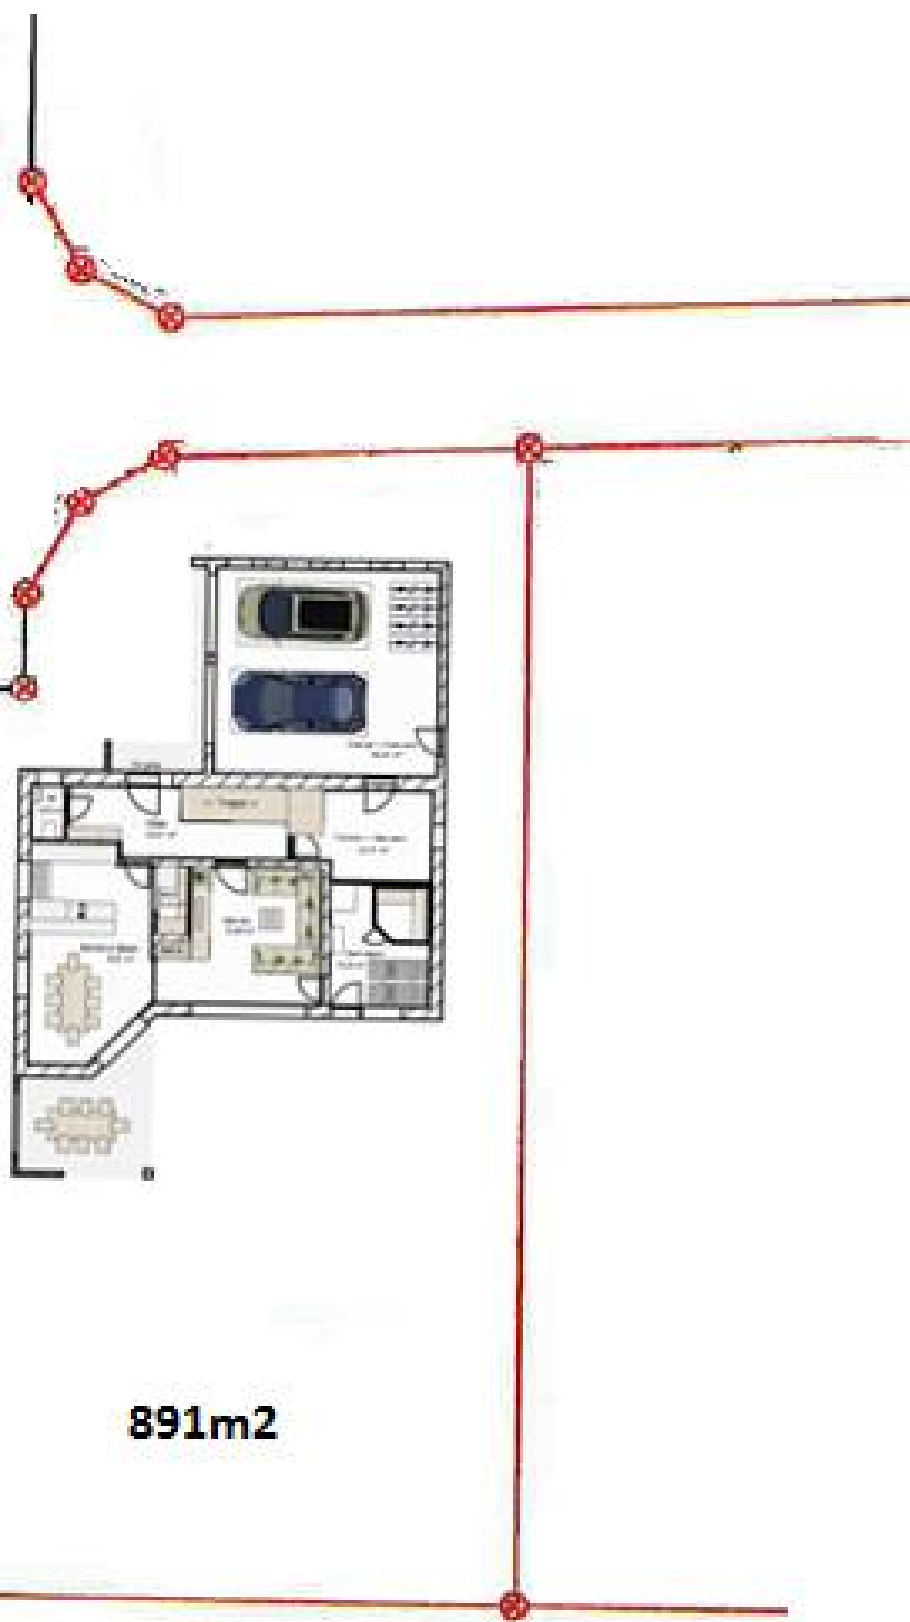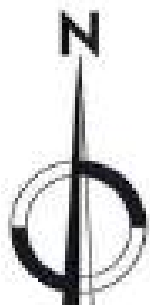

891m2