

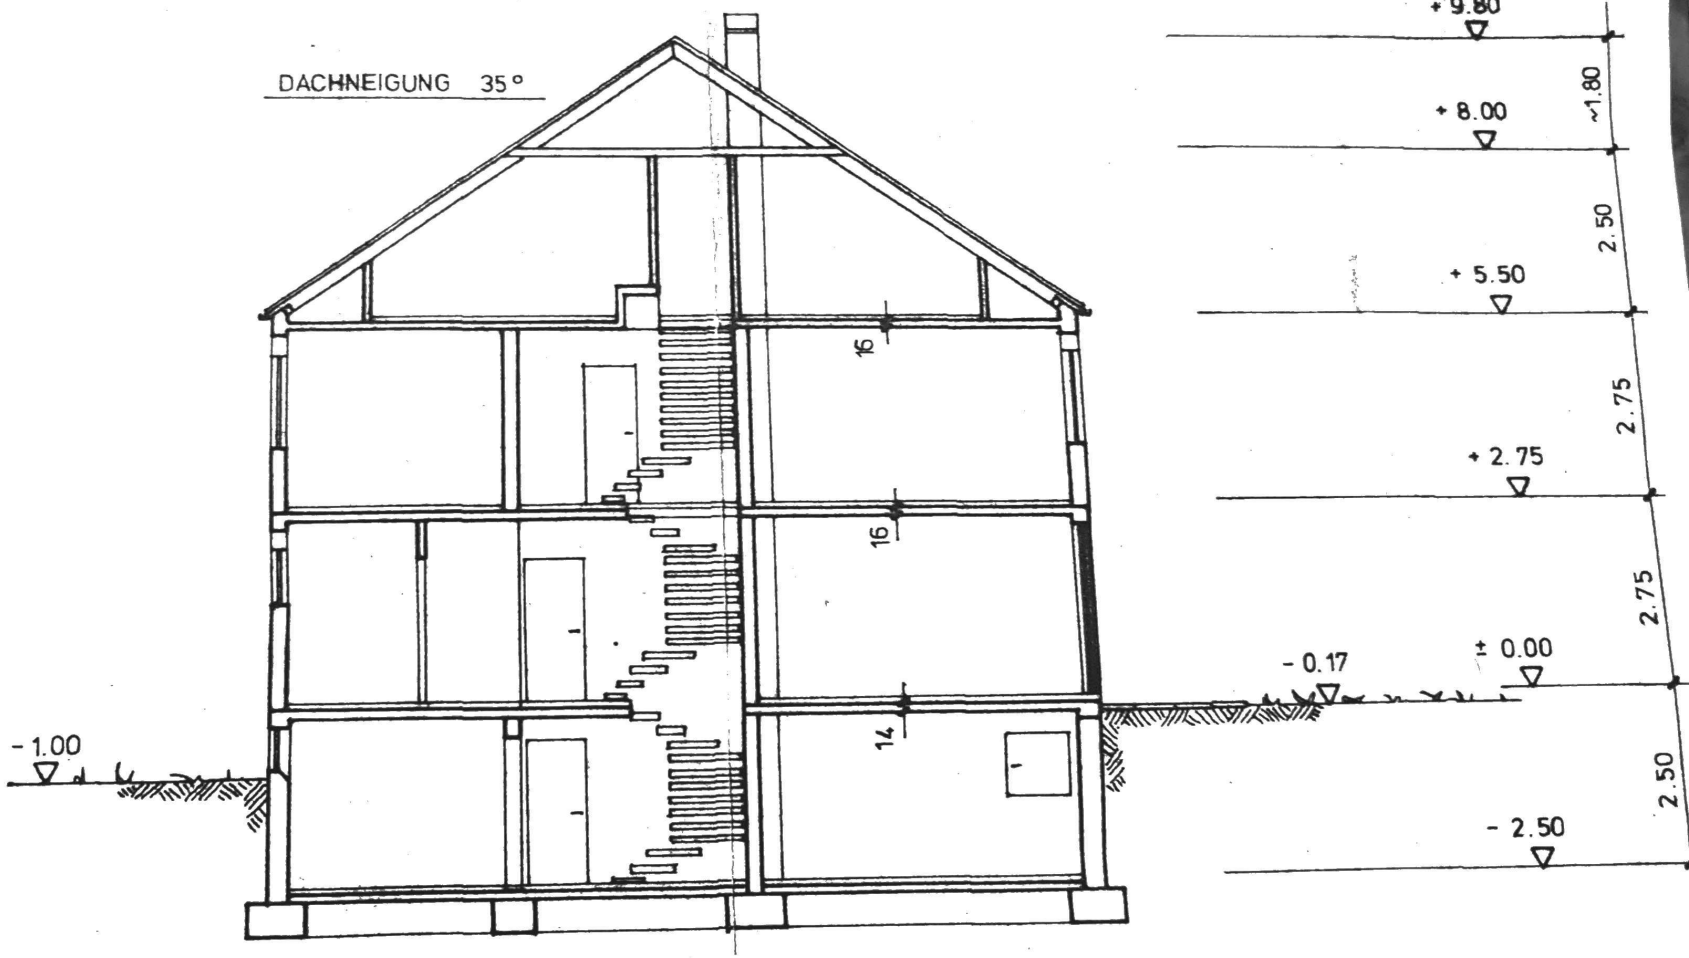
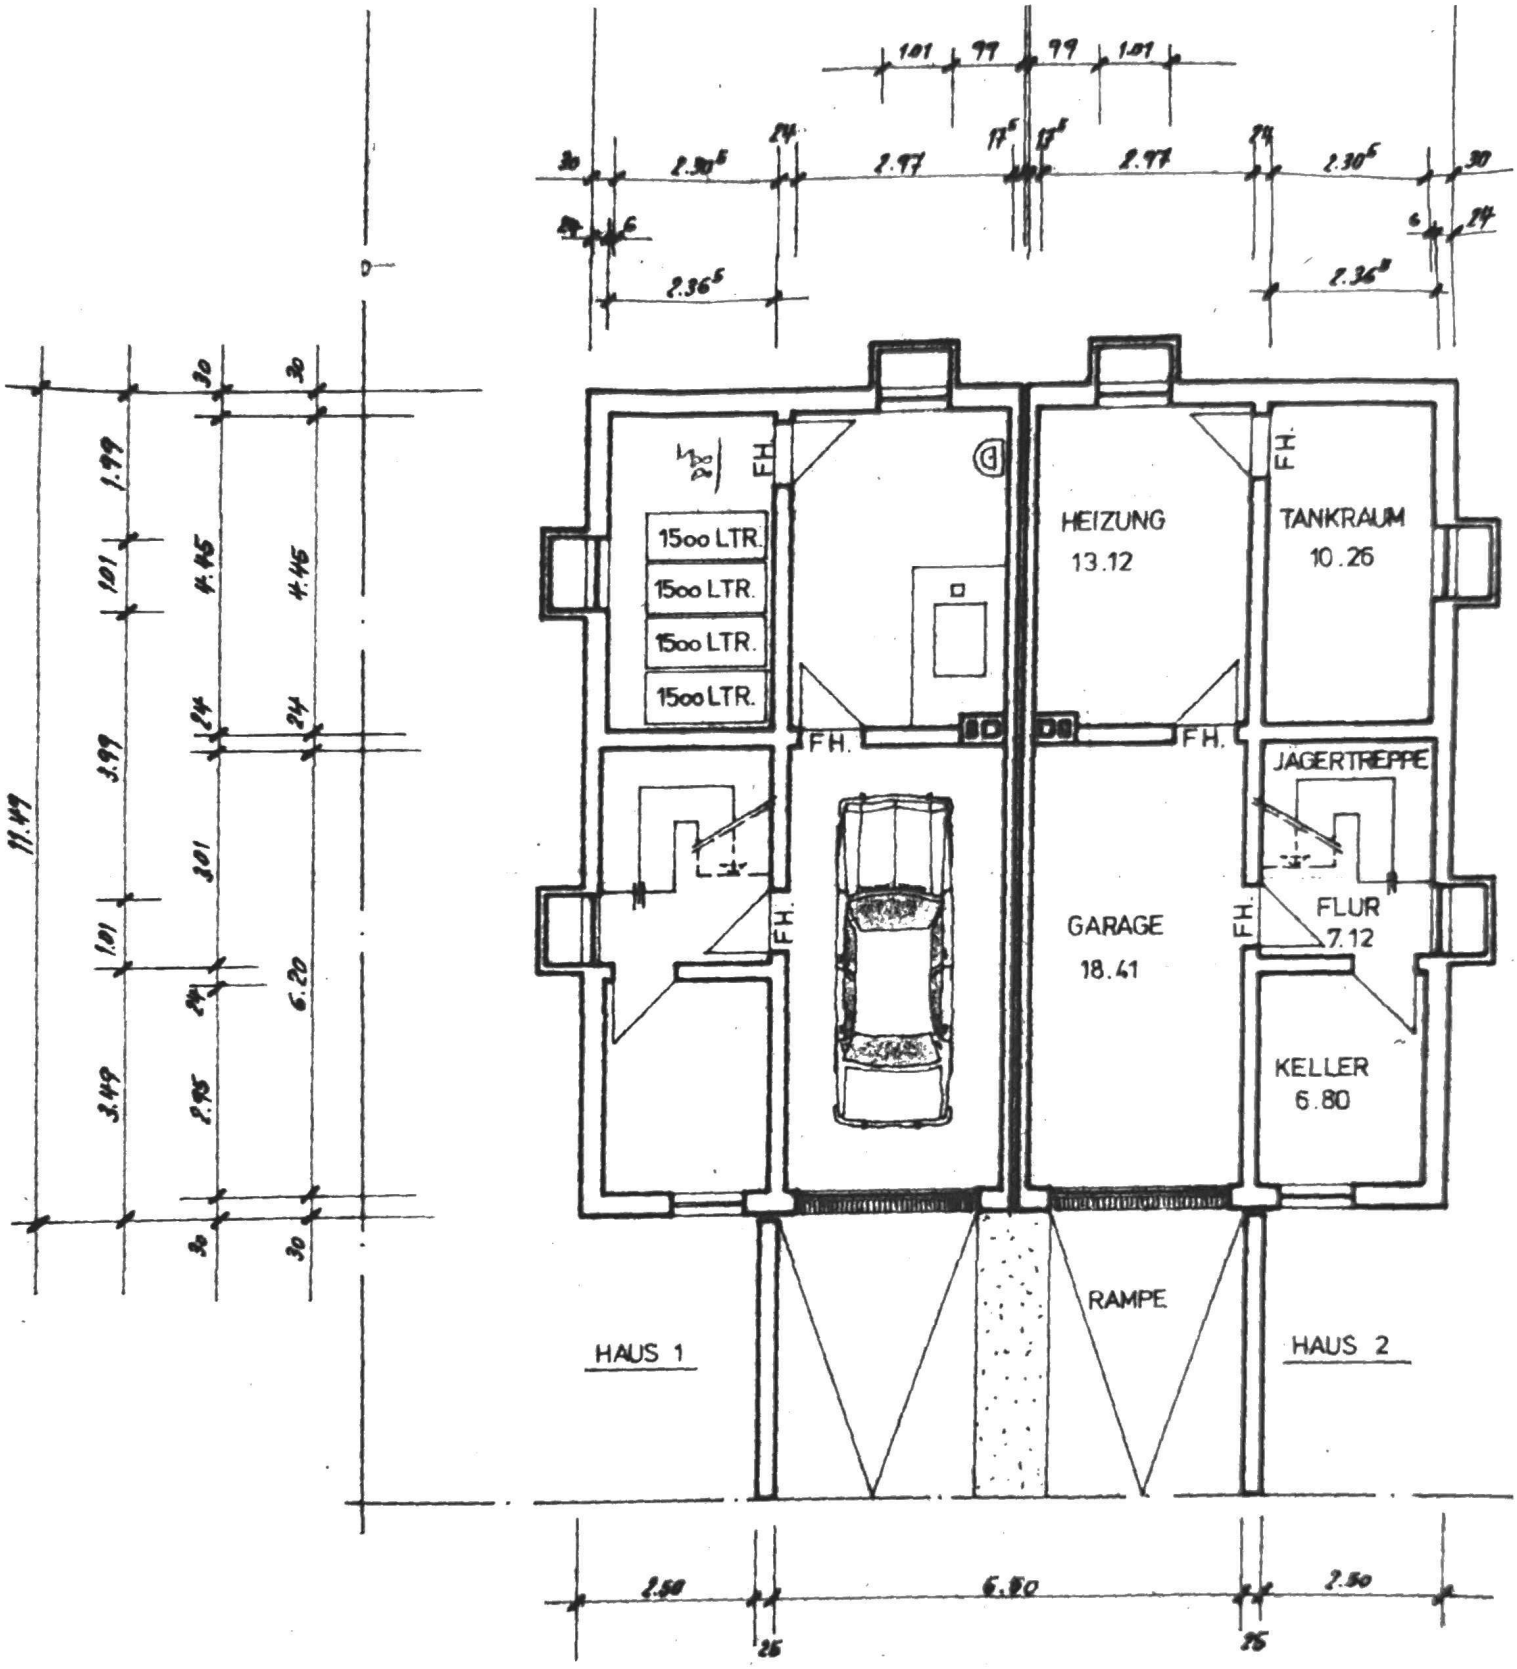


FUNDAMENTE SIEHE STATIK

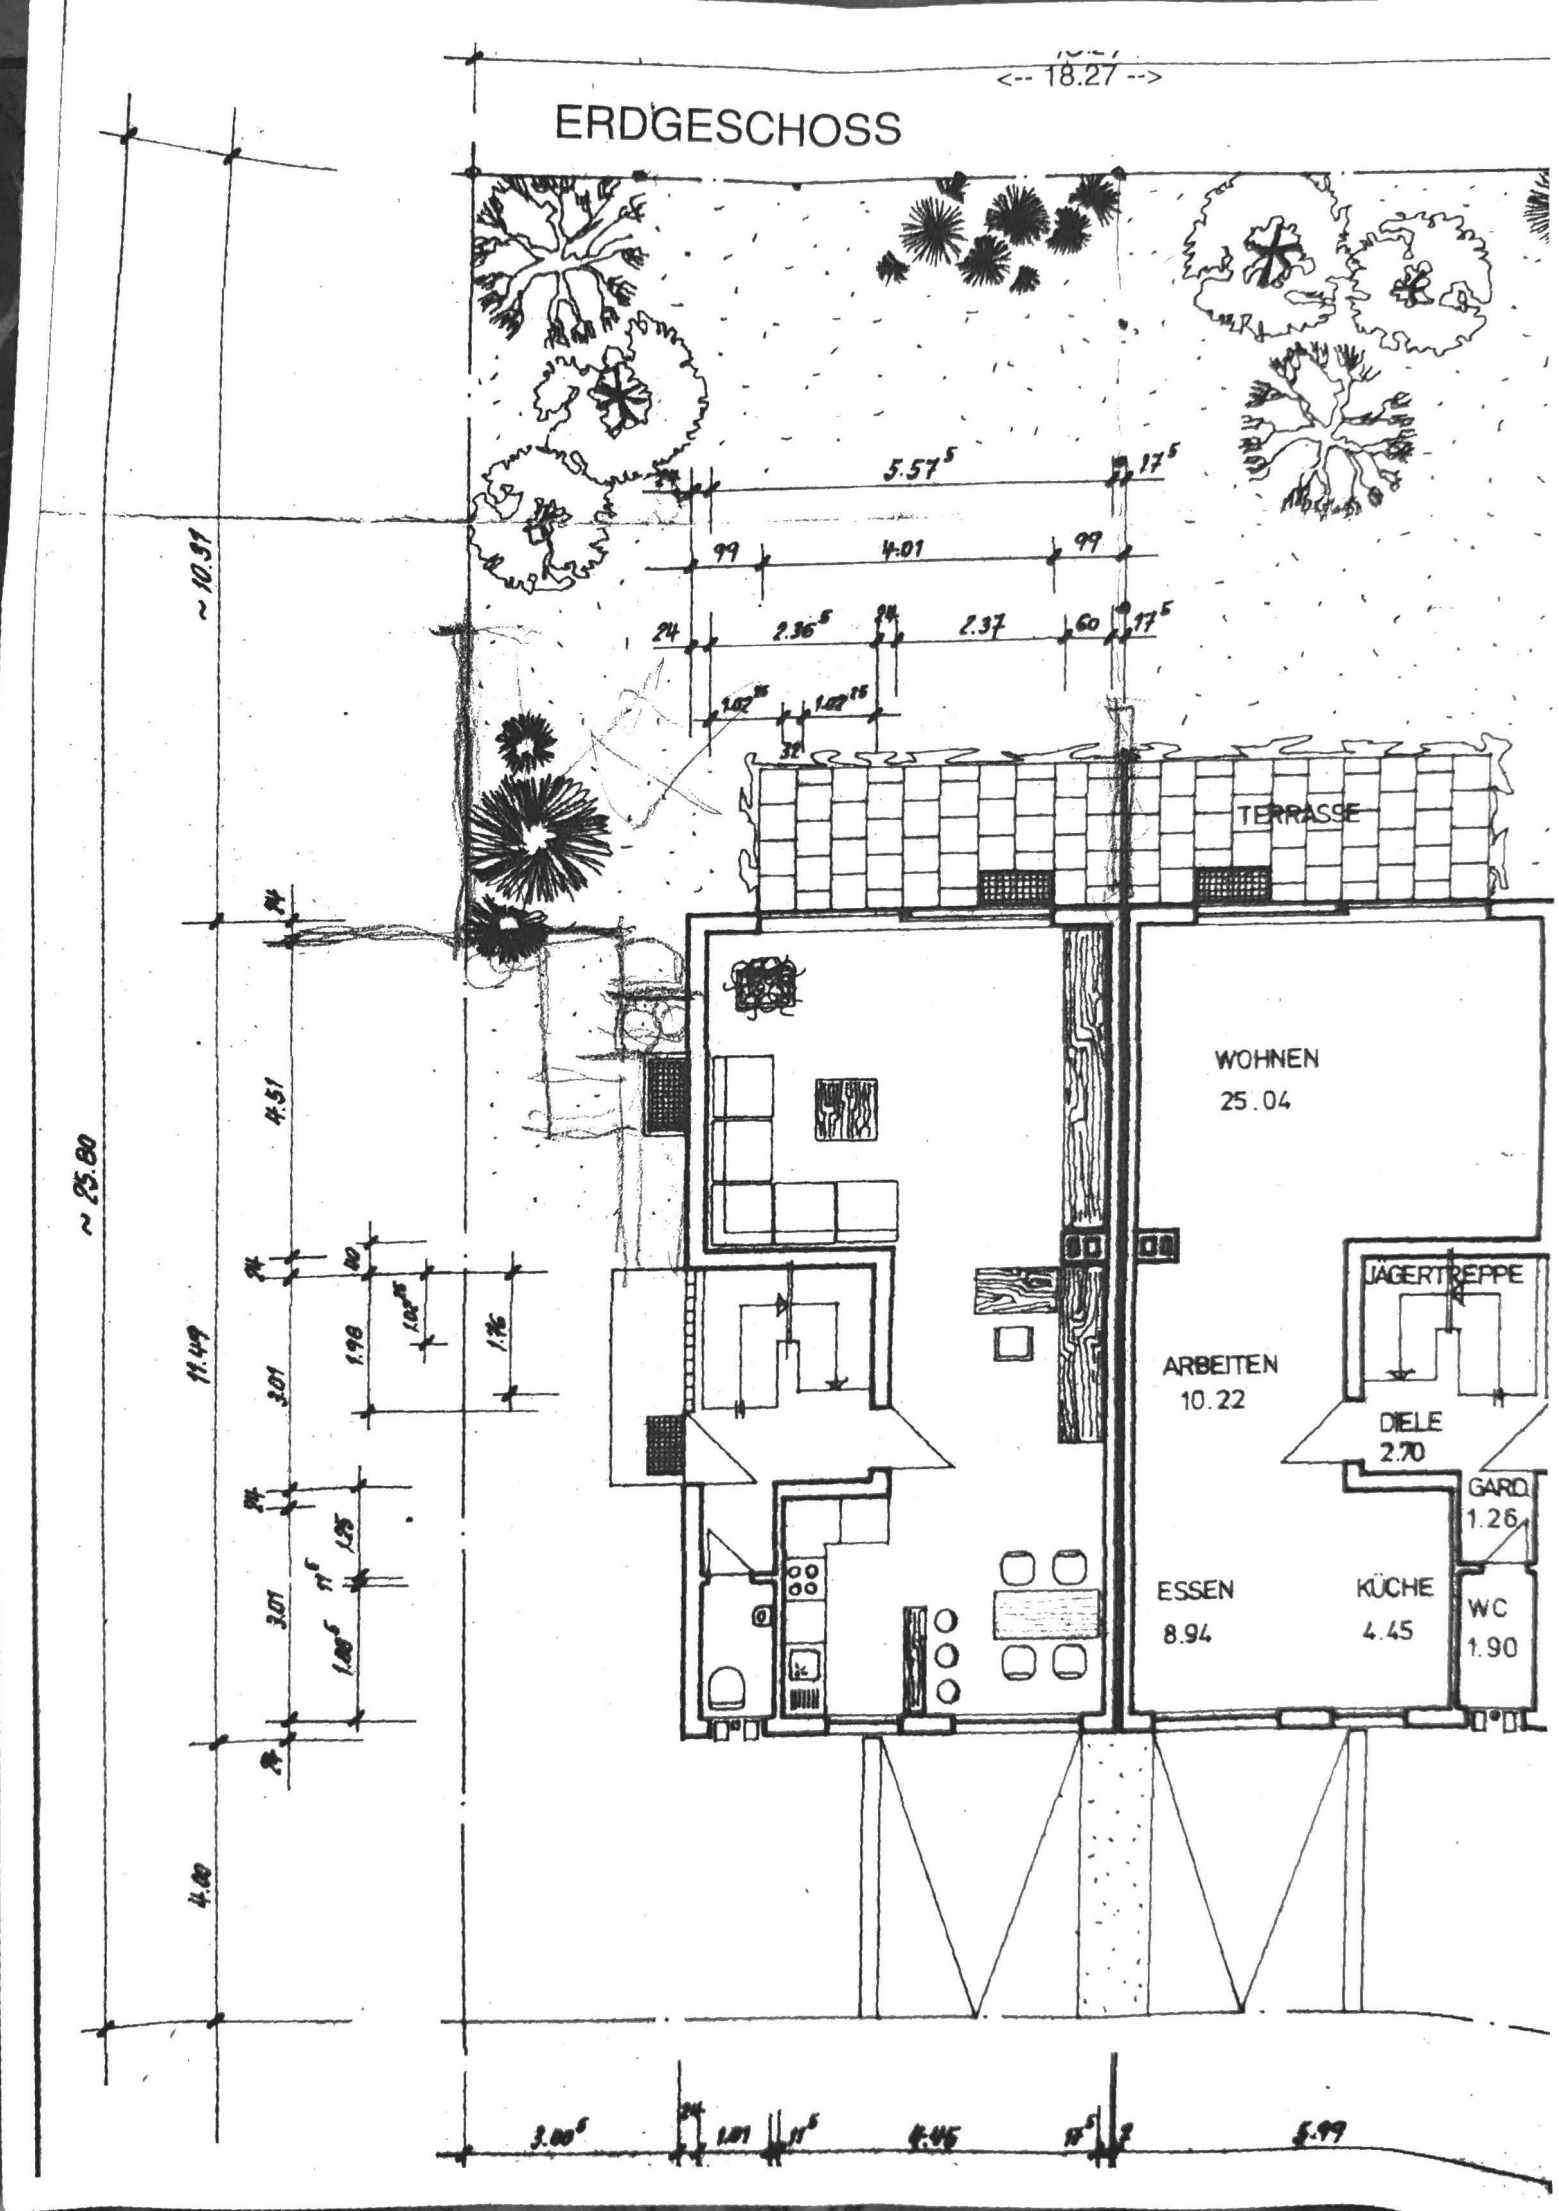


KELLERGESCHOSS


ERDGESCHOSS
<-- 18.27 -->
~ 10.91
~ 25.80
5.57
17.5
99
4.01
99
24
2.36
24
2.37
60
17.5
TERRASSE
WOHNEN
25.04
JAGERTREPPE
ARBEITEN
10.22
DIELE
2.70
GARD.
1.26
ESSEN
8.94
KÜCHE
4.45
WC
1.90
4.51
11.49
4.00
3.01
1.98
1.76
3.01
1.95
5.99

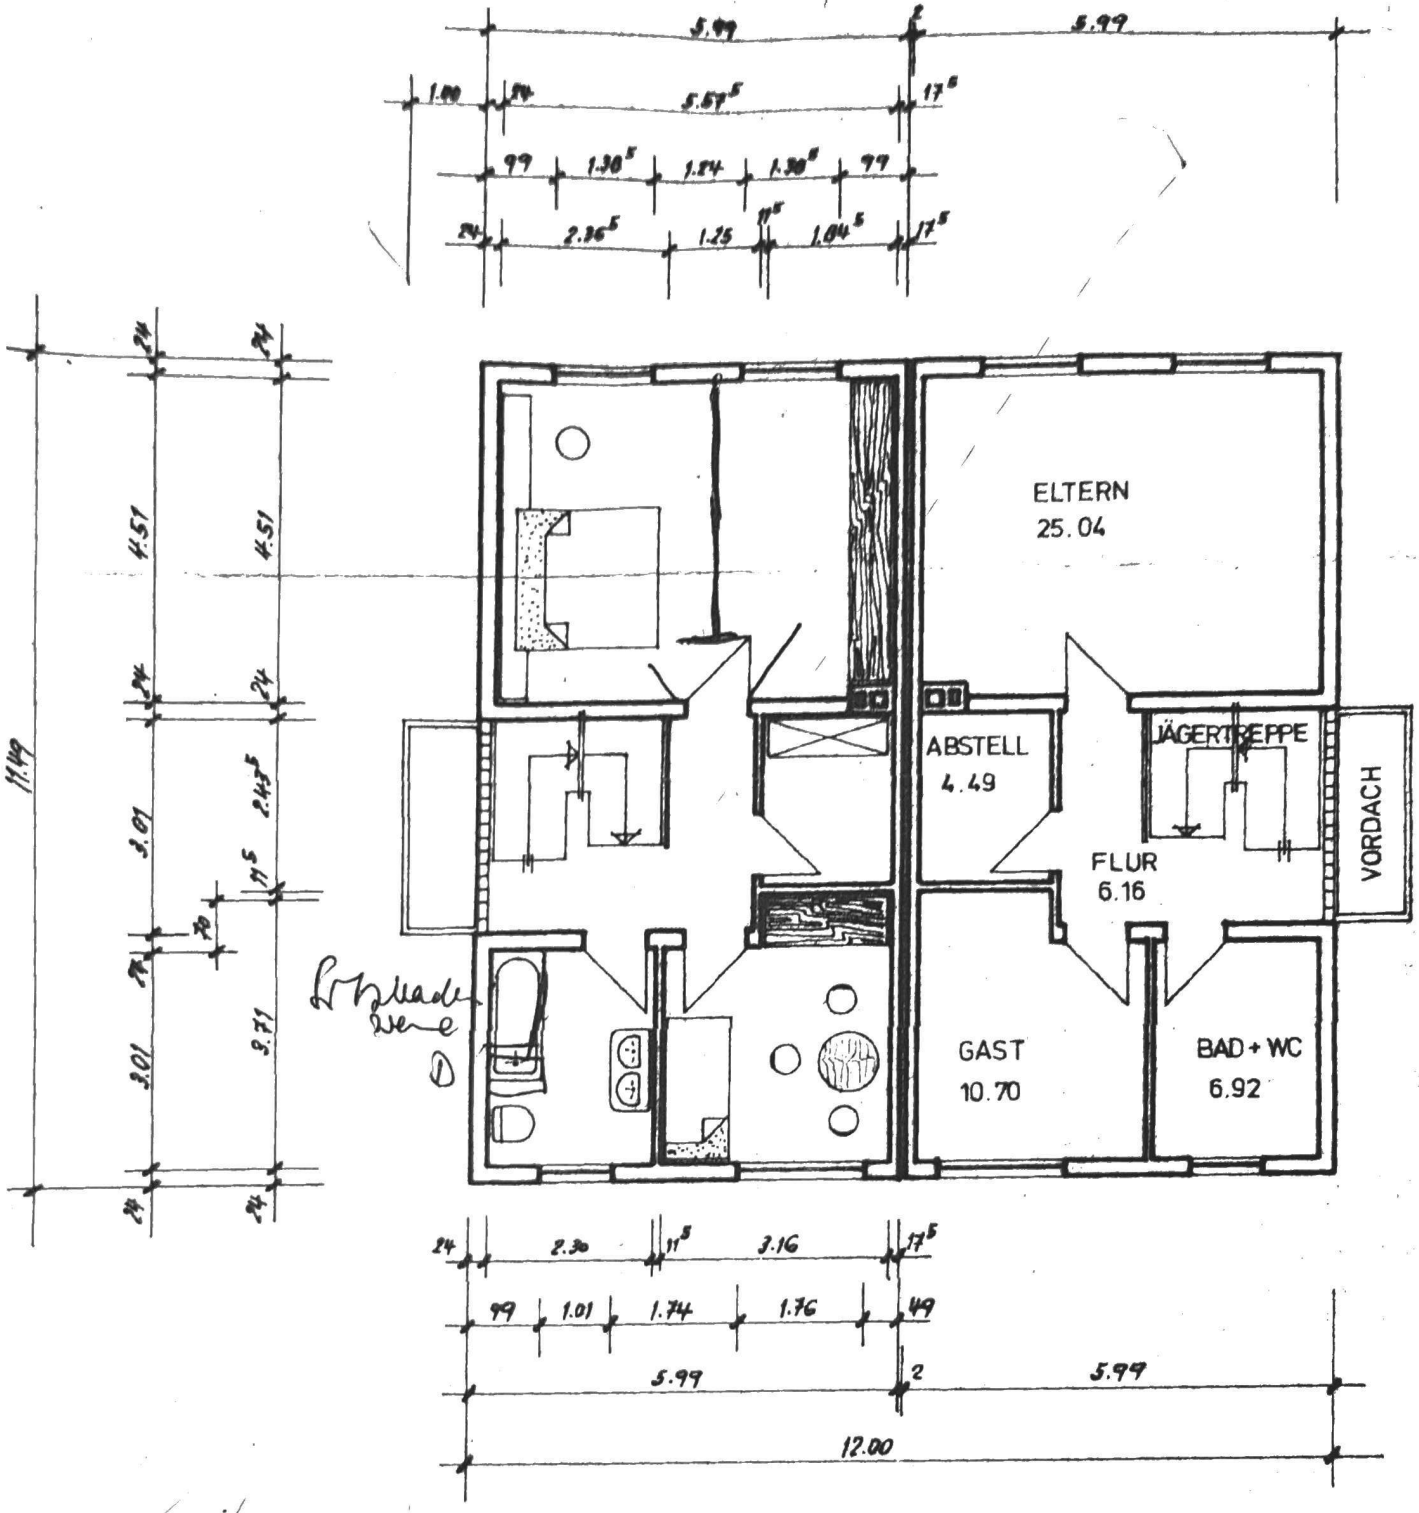

OBERGESCHOSS

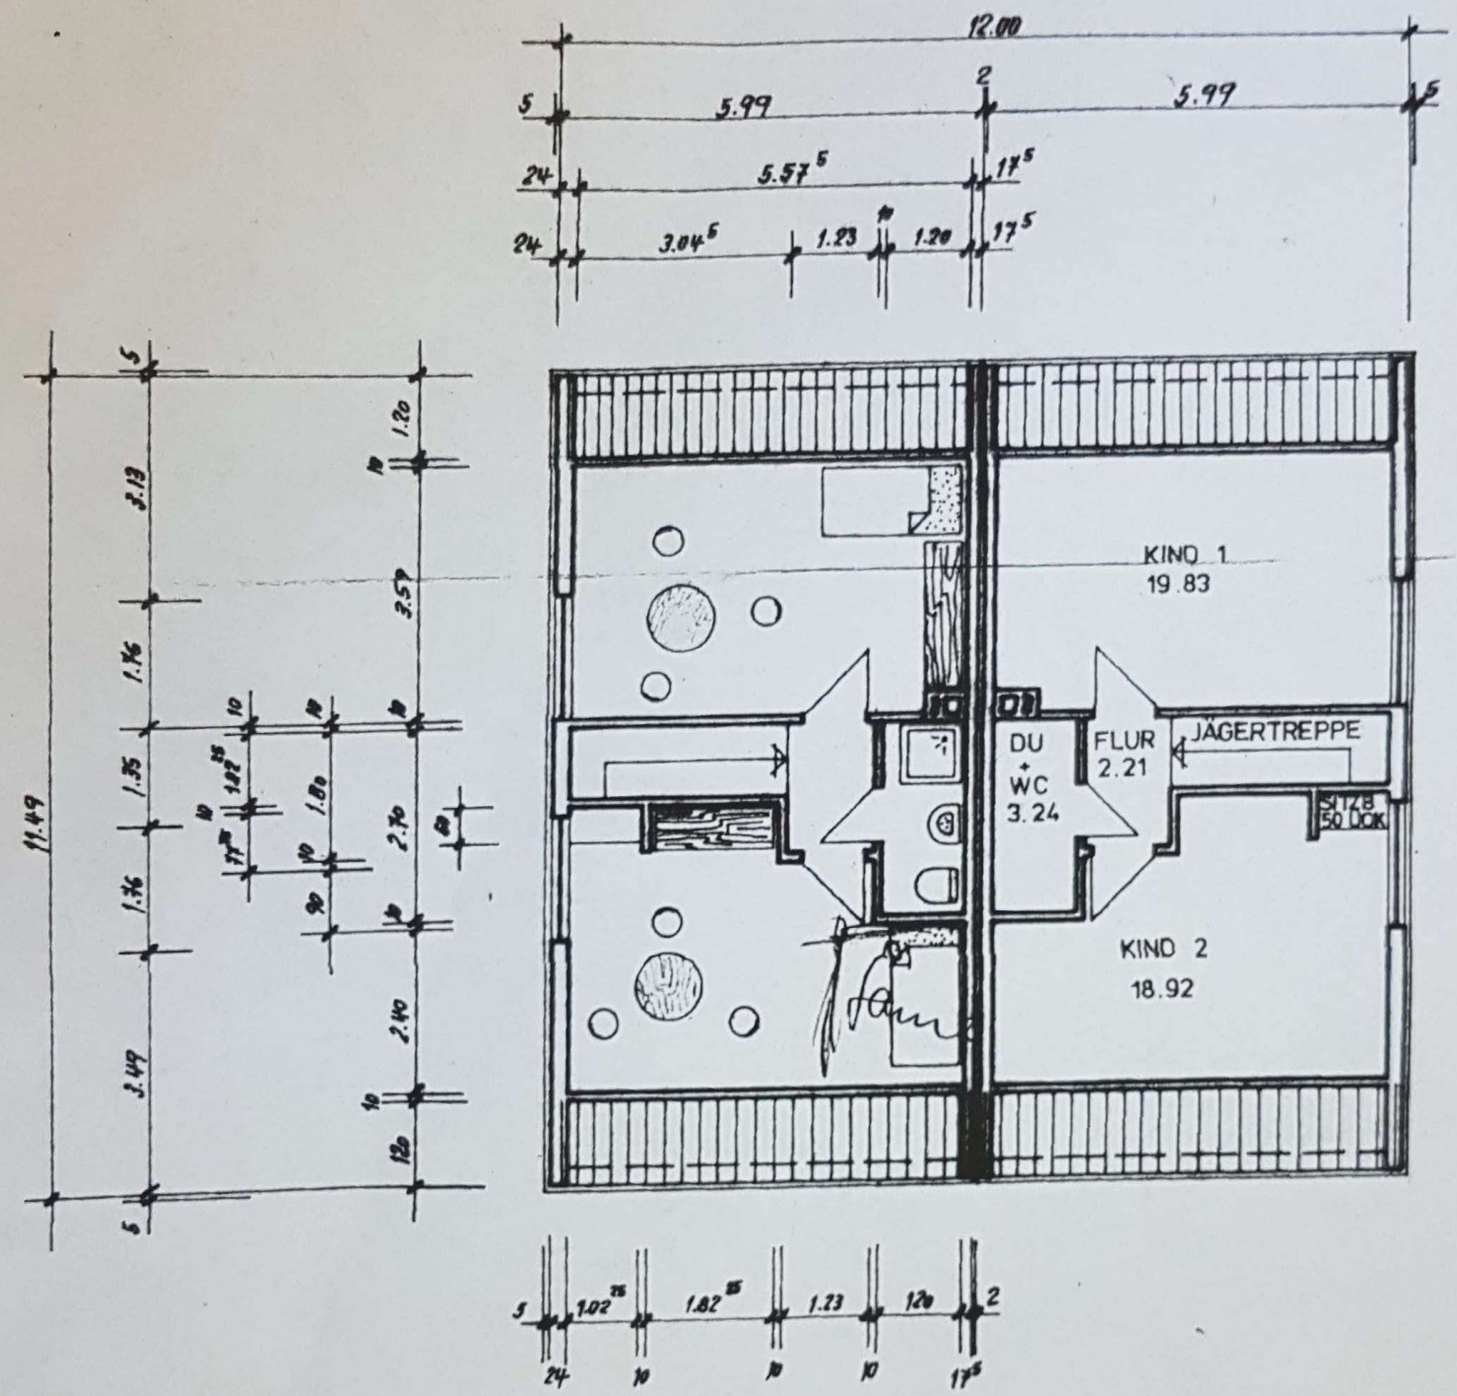

DACHGESCHOSS