



Kellergeschoss

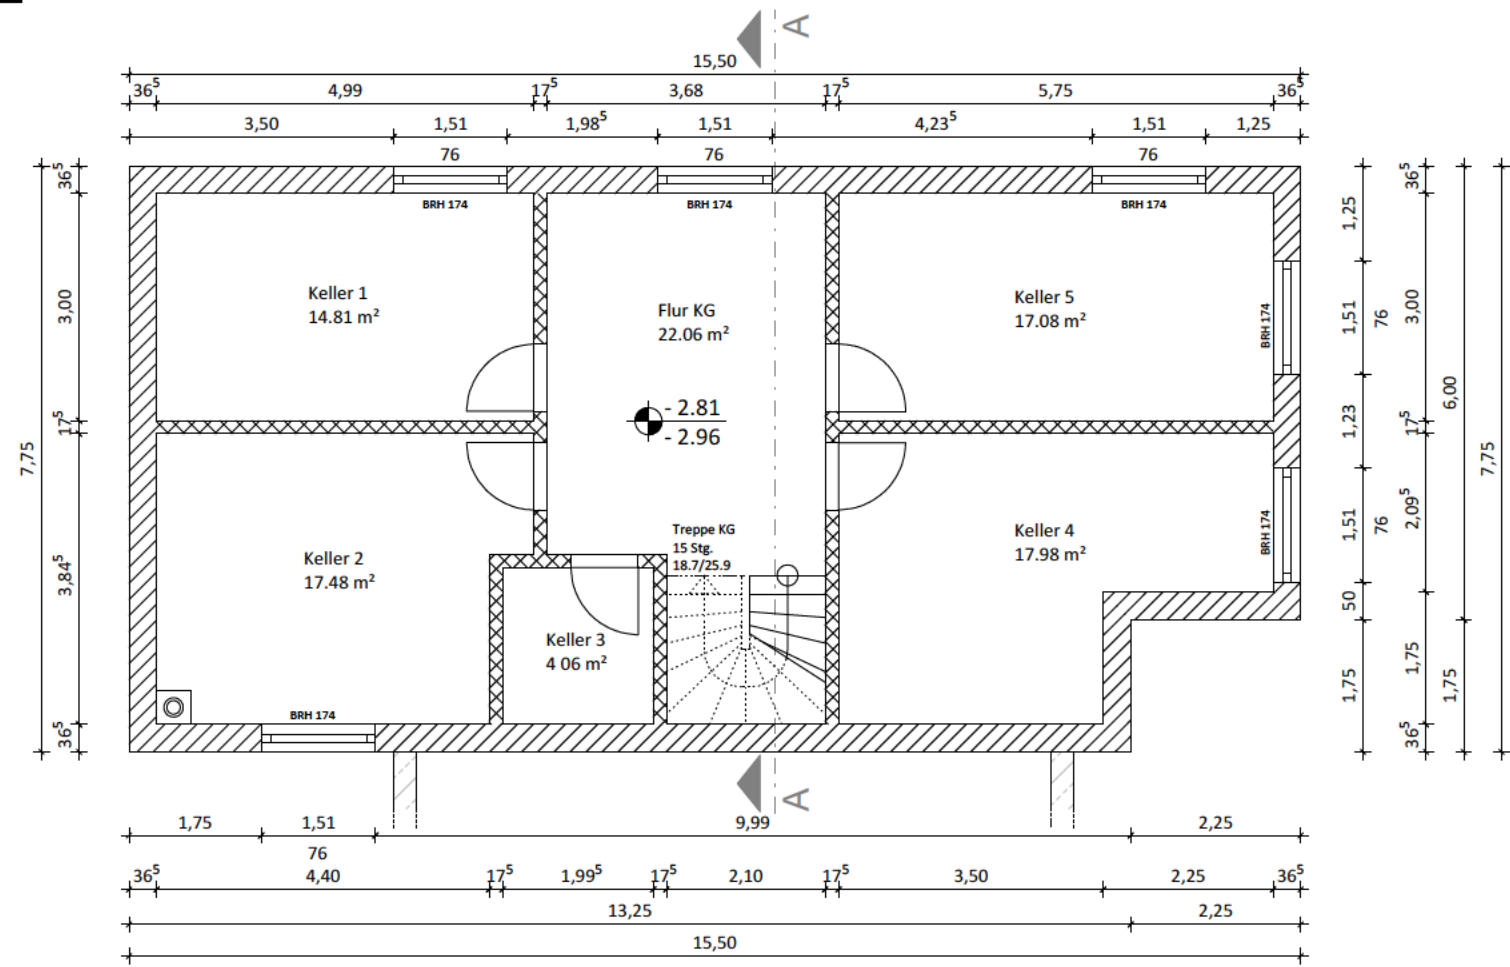


Erdgeschoss

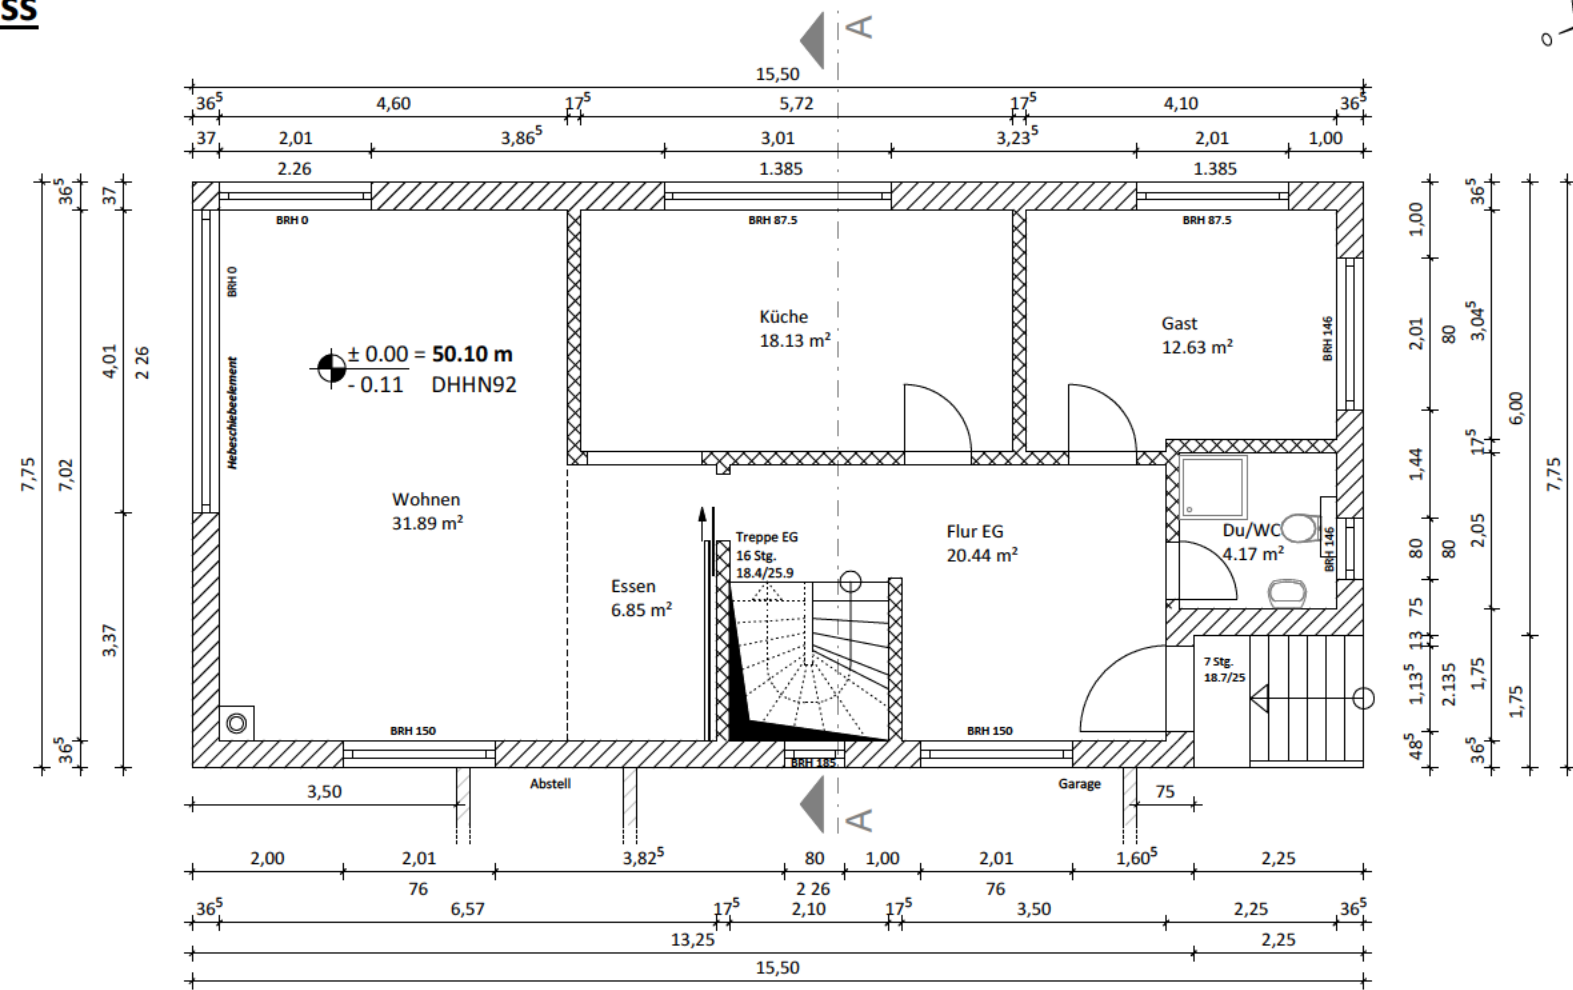


Objektplaner:

Bauherren:

Obergeschoss

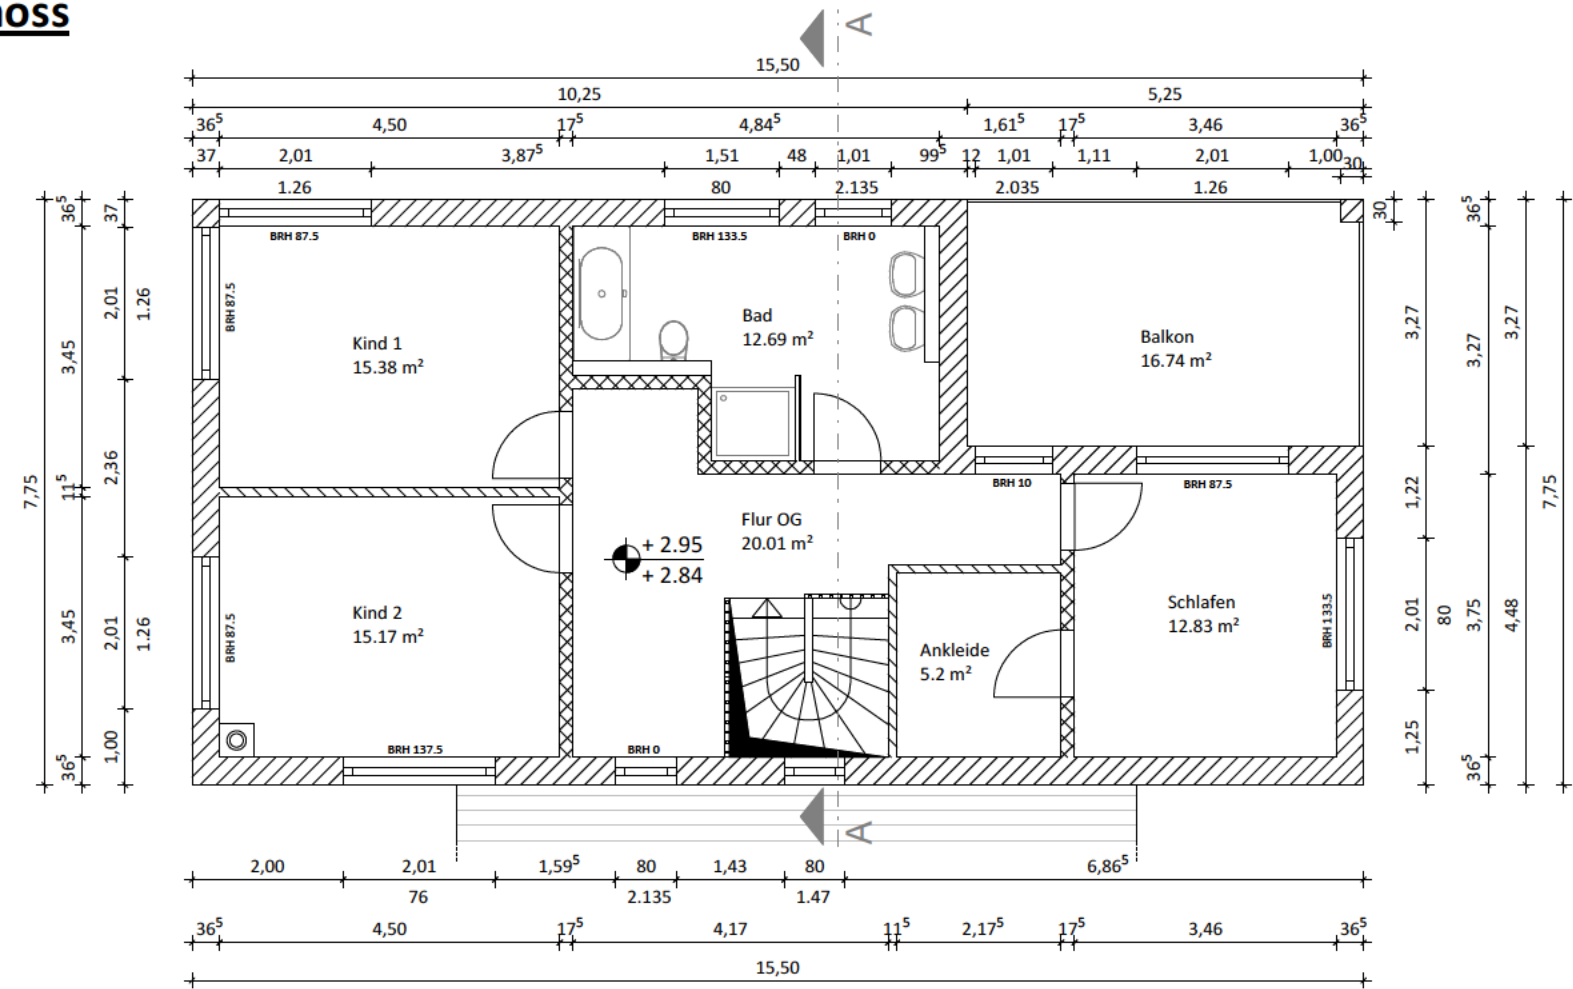


Garage

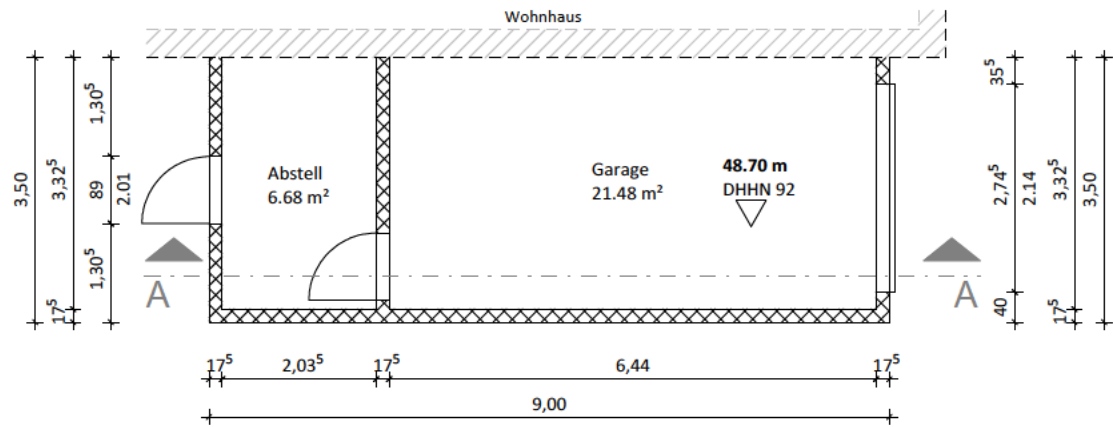


Objektplaner:

Bauherren:


Ansicht West

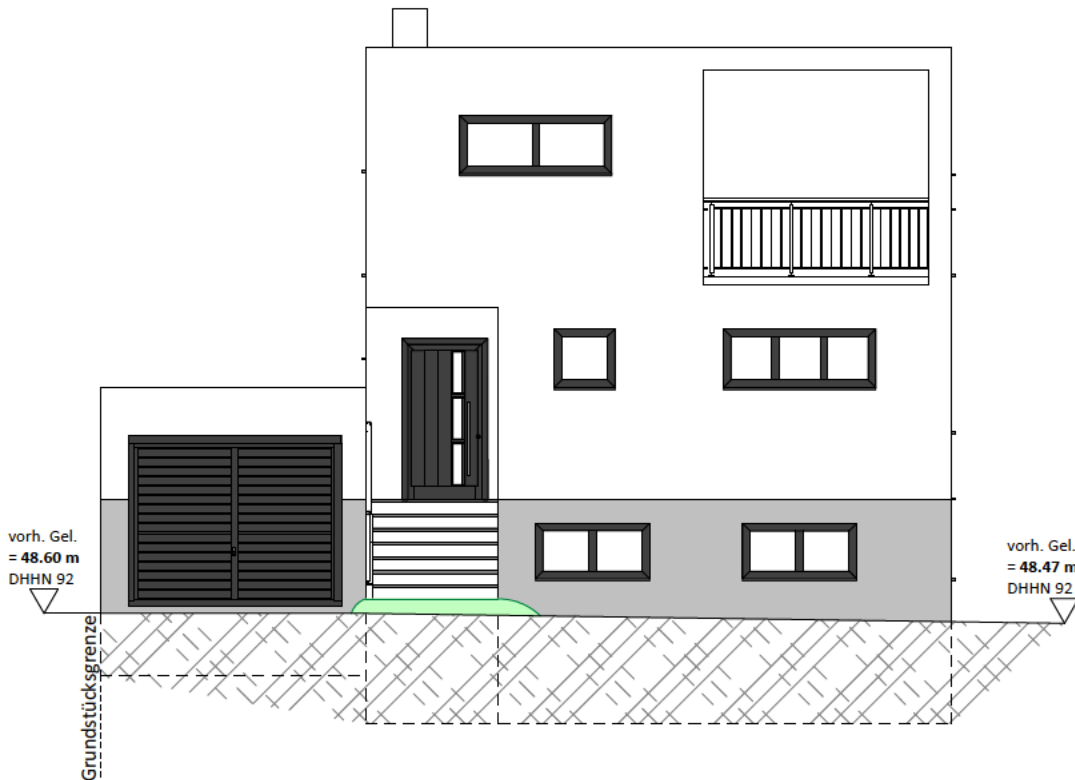

Ansicht Süd

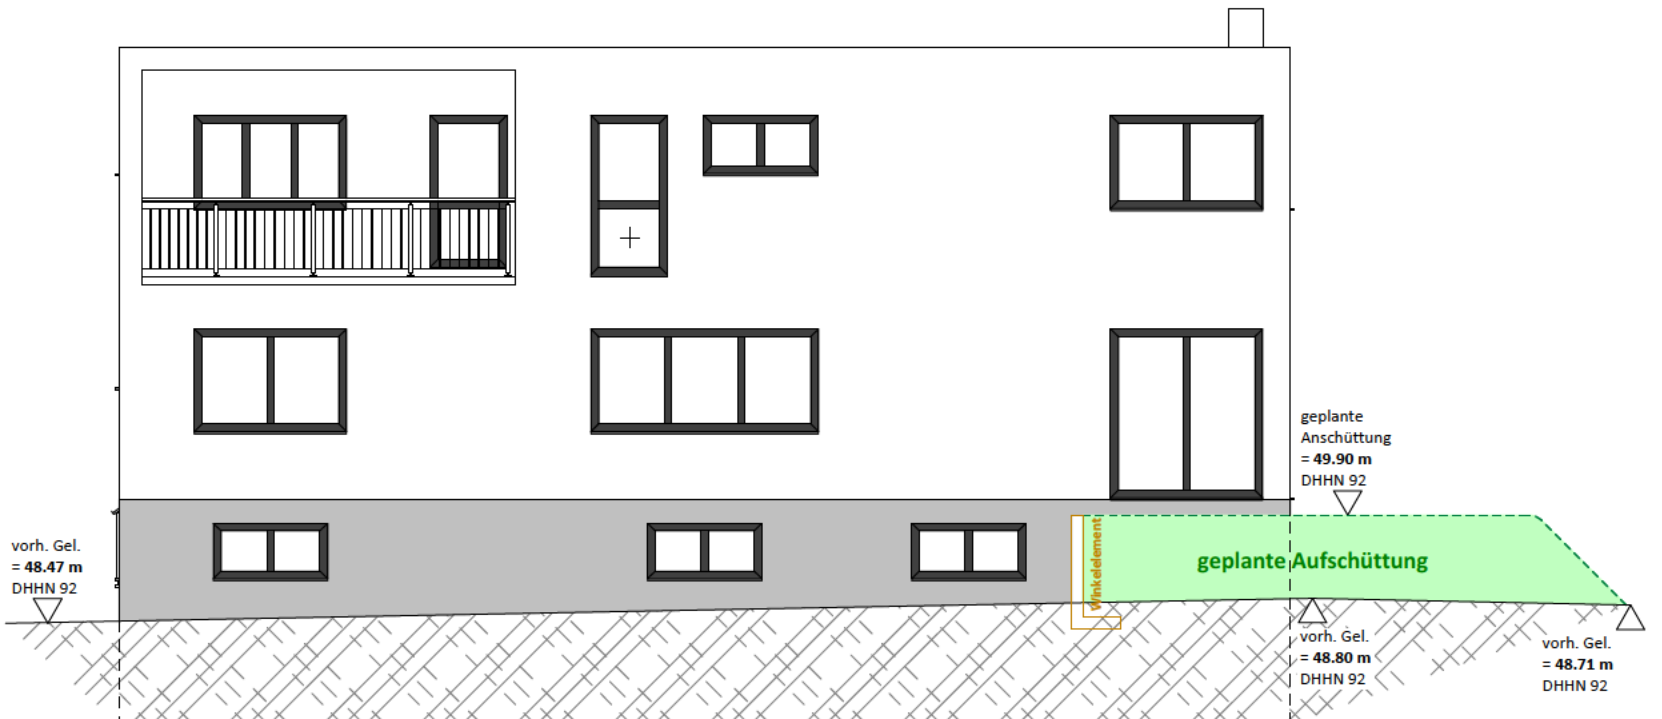


Schnitt A - A

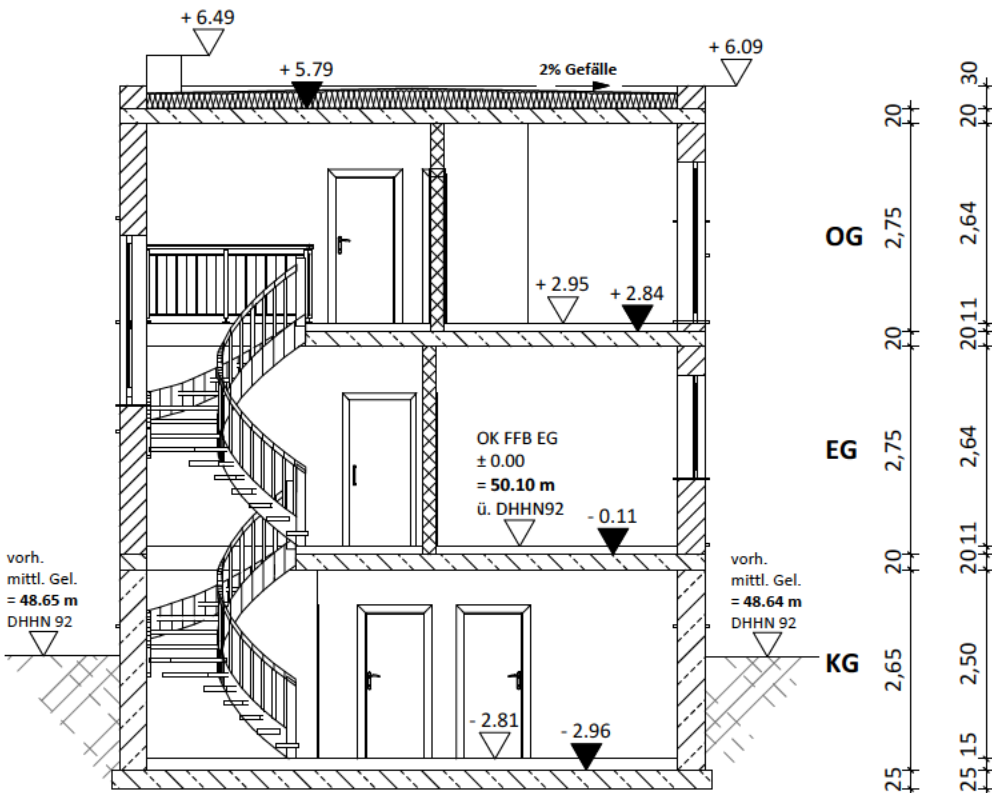


Objektplaner:

Bauherren:


Ansicht Ost

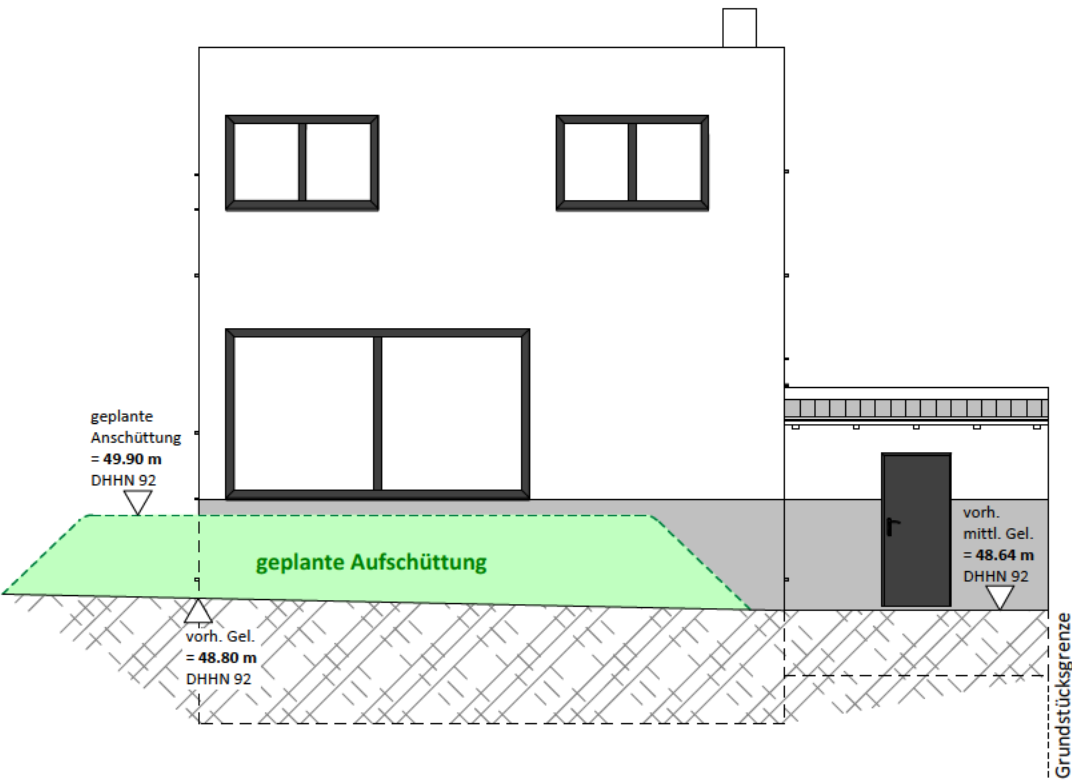

Ansicht Nord

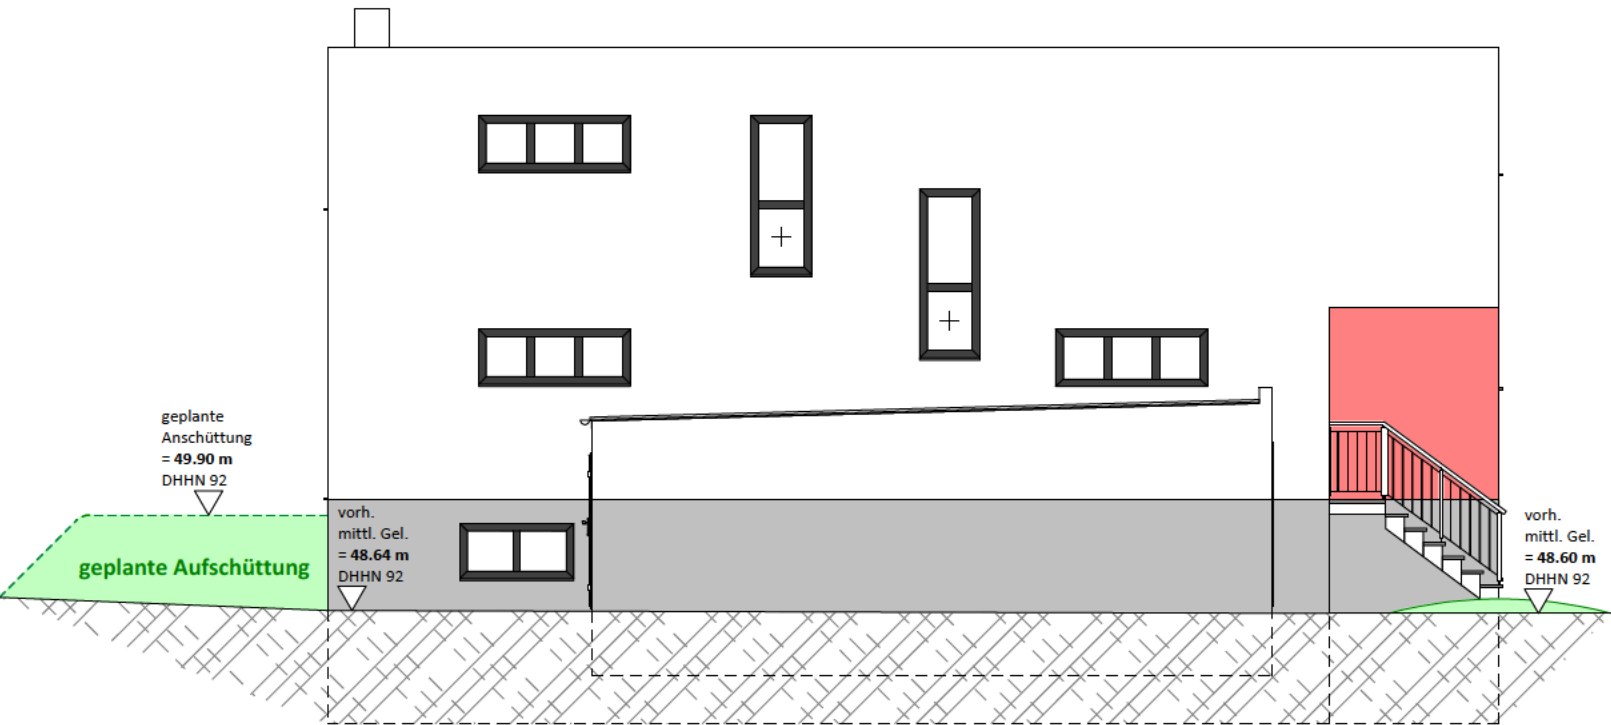

Schnitt B - B

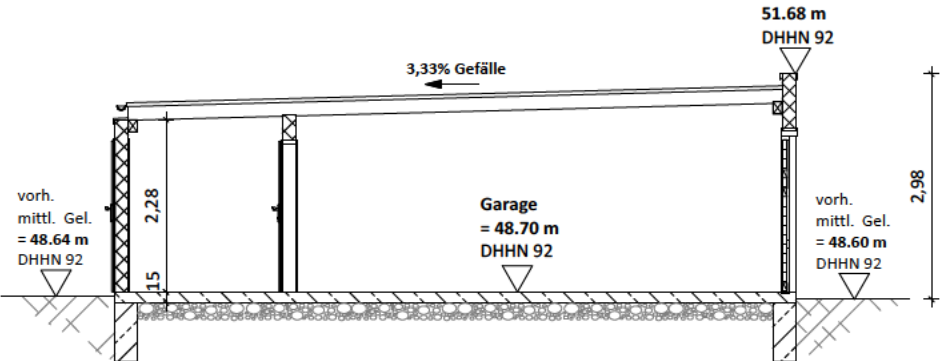

Objektplaner:

Bauherren:

