


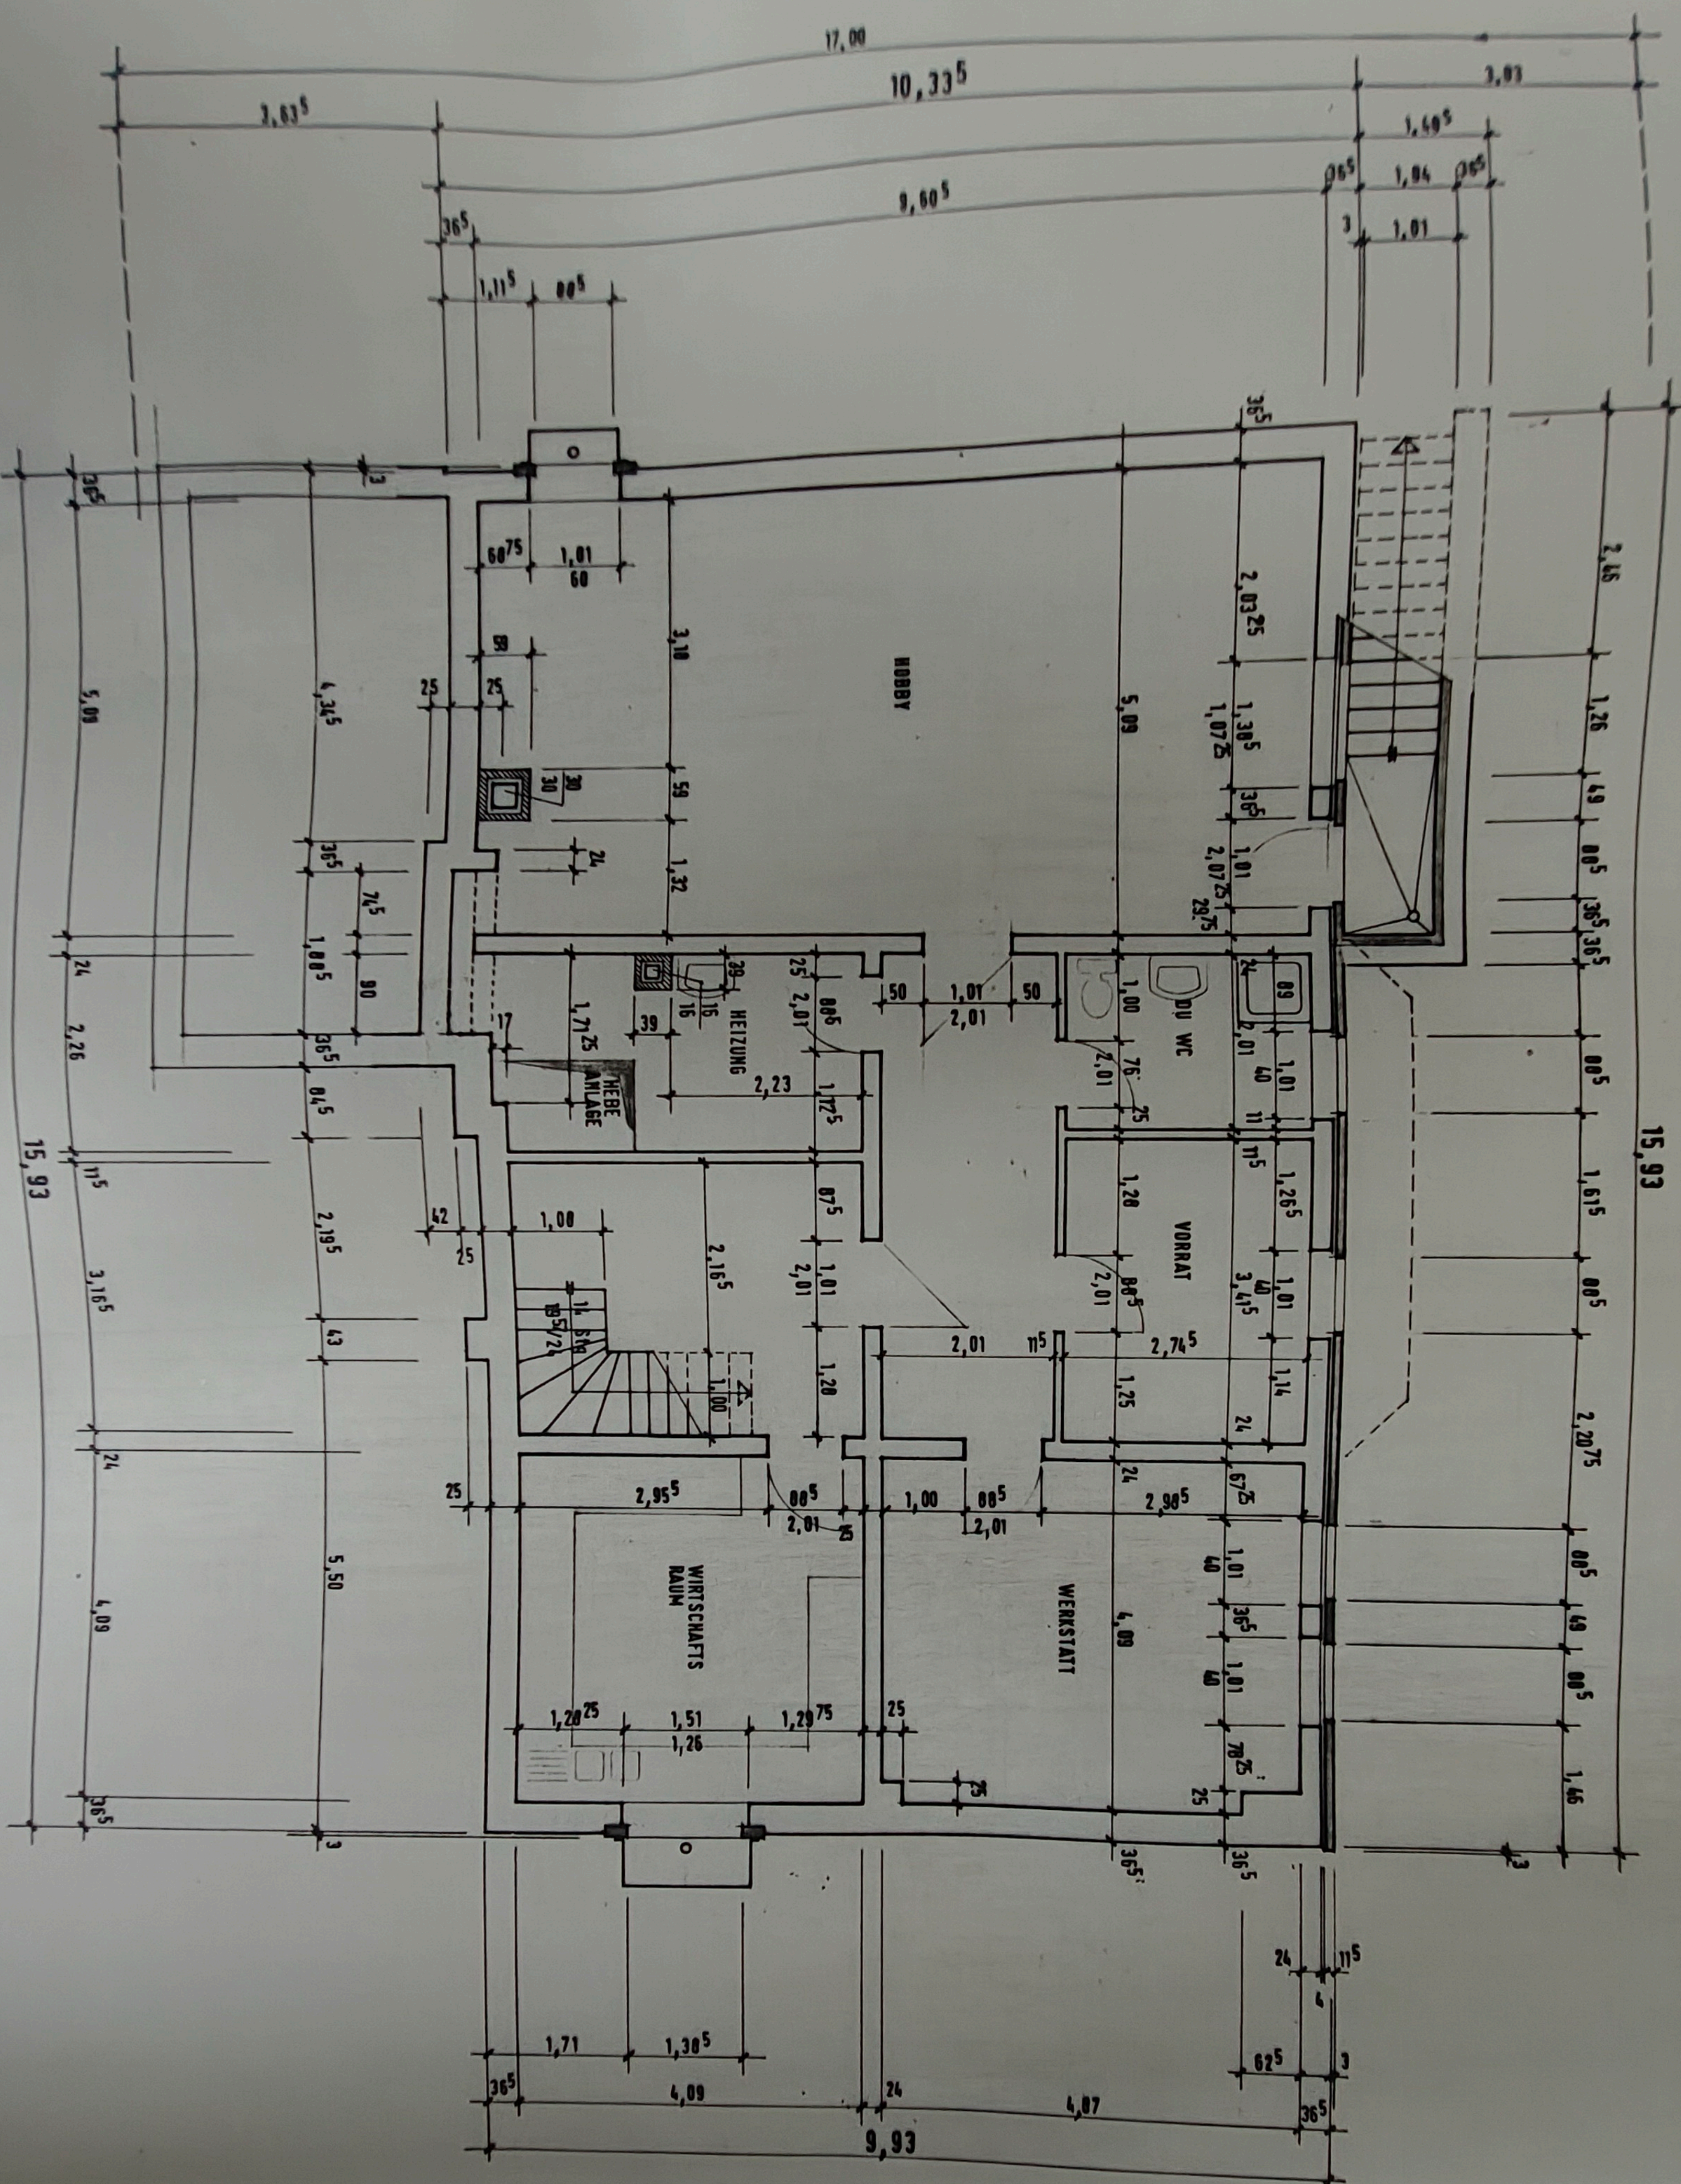

DER BAUHER:
 DER PLANER:
 KUNSTST, IN
 EINFAMILIEN
 KLAUS TES
 AMSELSTRASSE
 2000 NORDERST