



# Grundriss Kellergeschoß

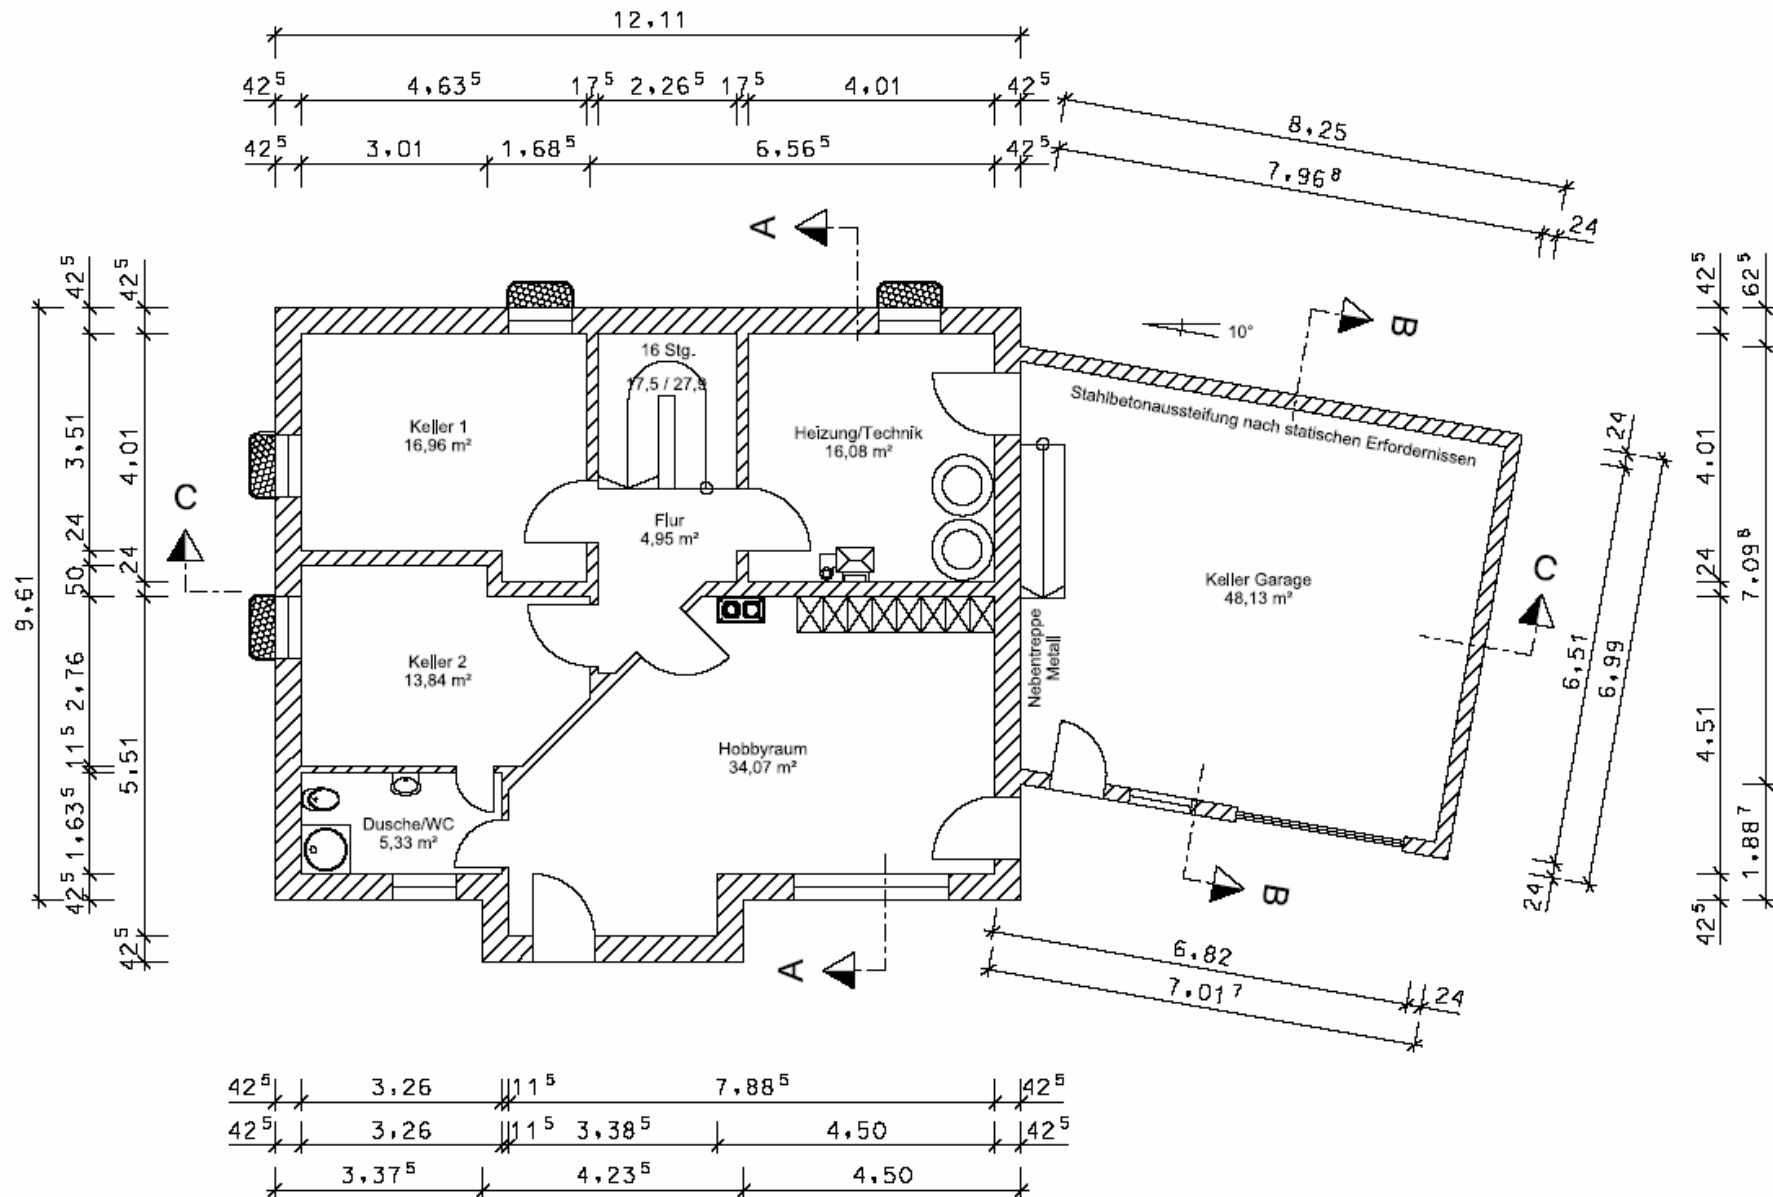

# Grundriss Erdgeschoß

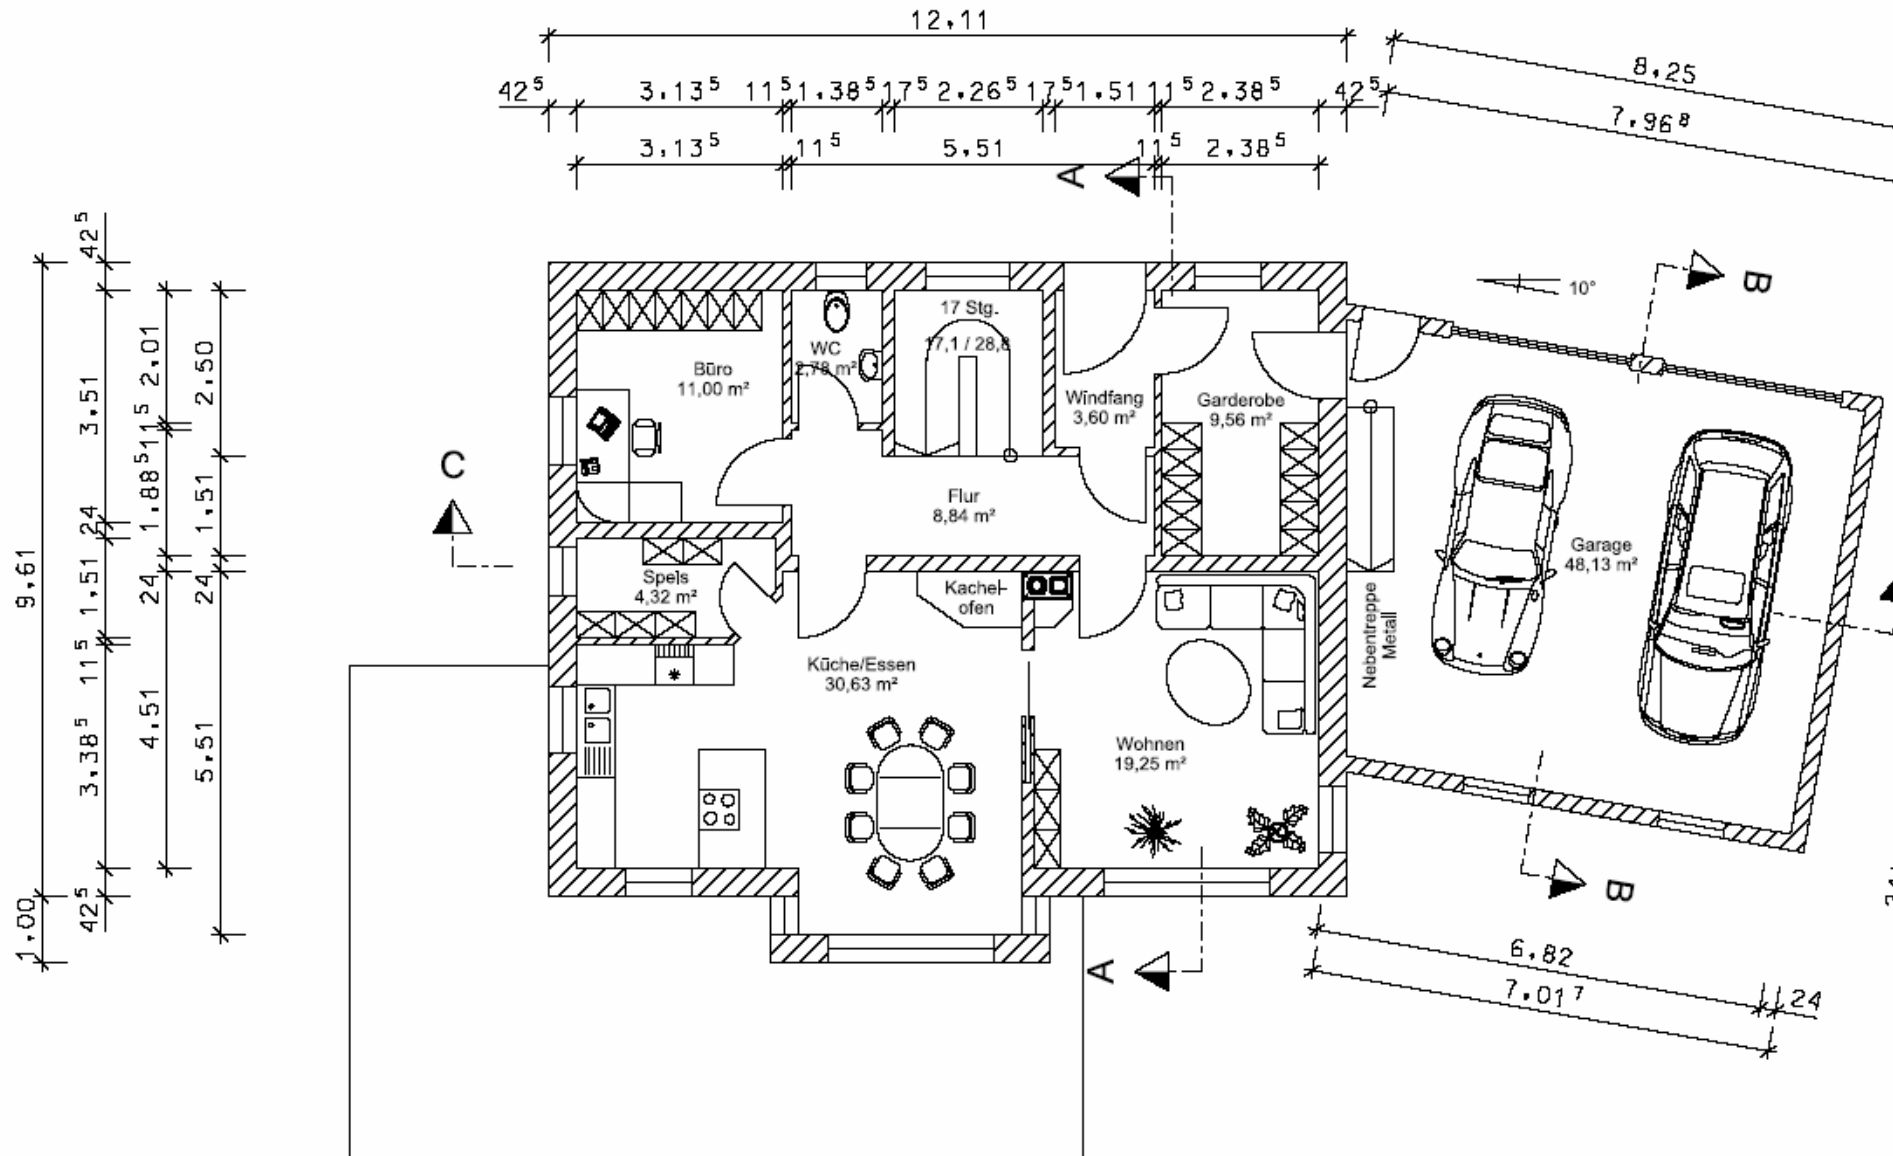

Grundriss Dachgeschoß

