



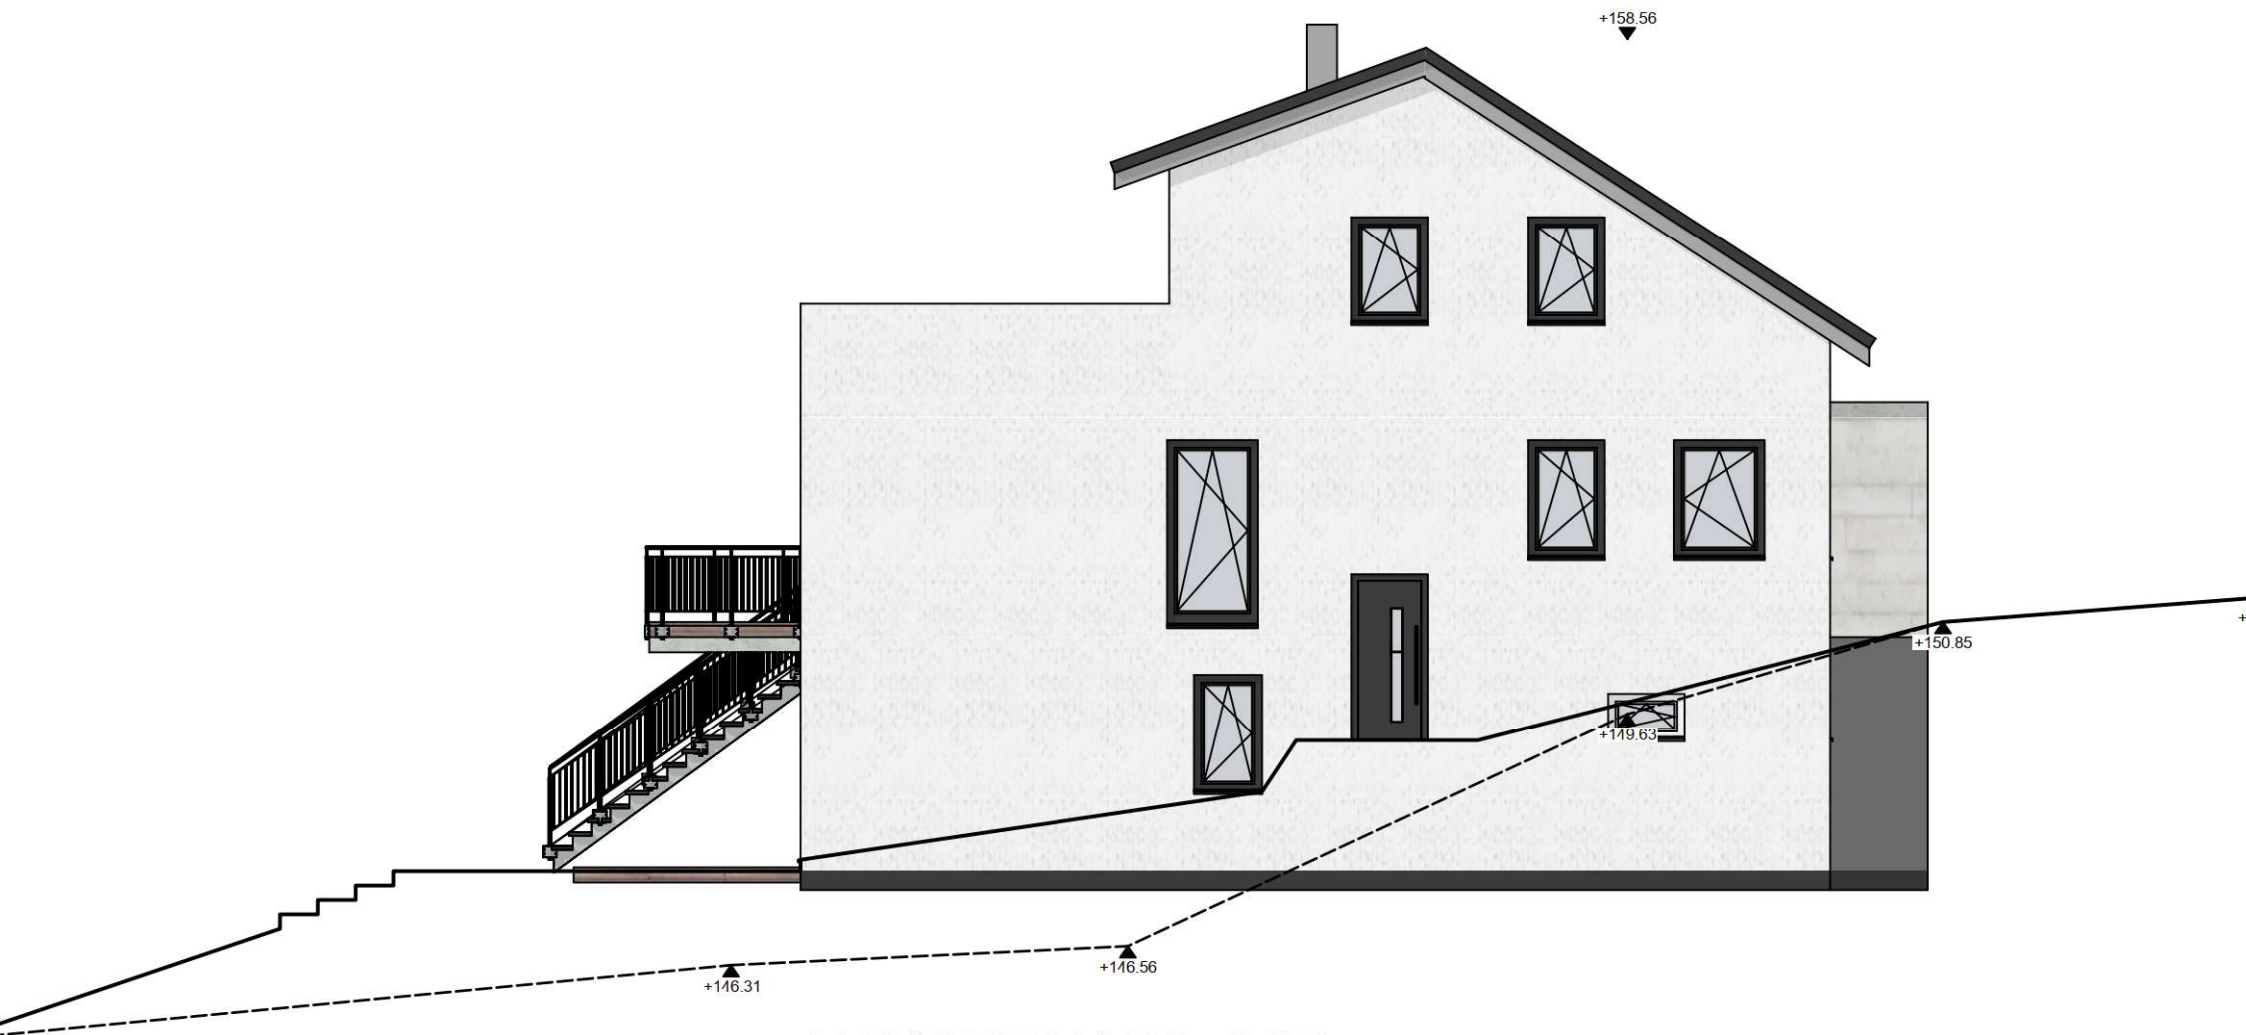


ANSICHT SÜD-OST

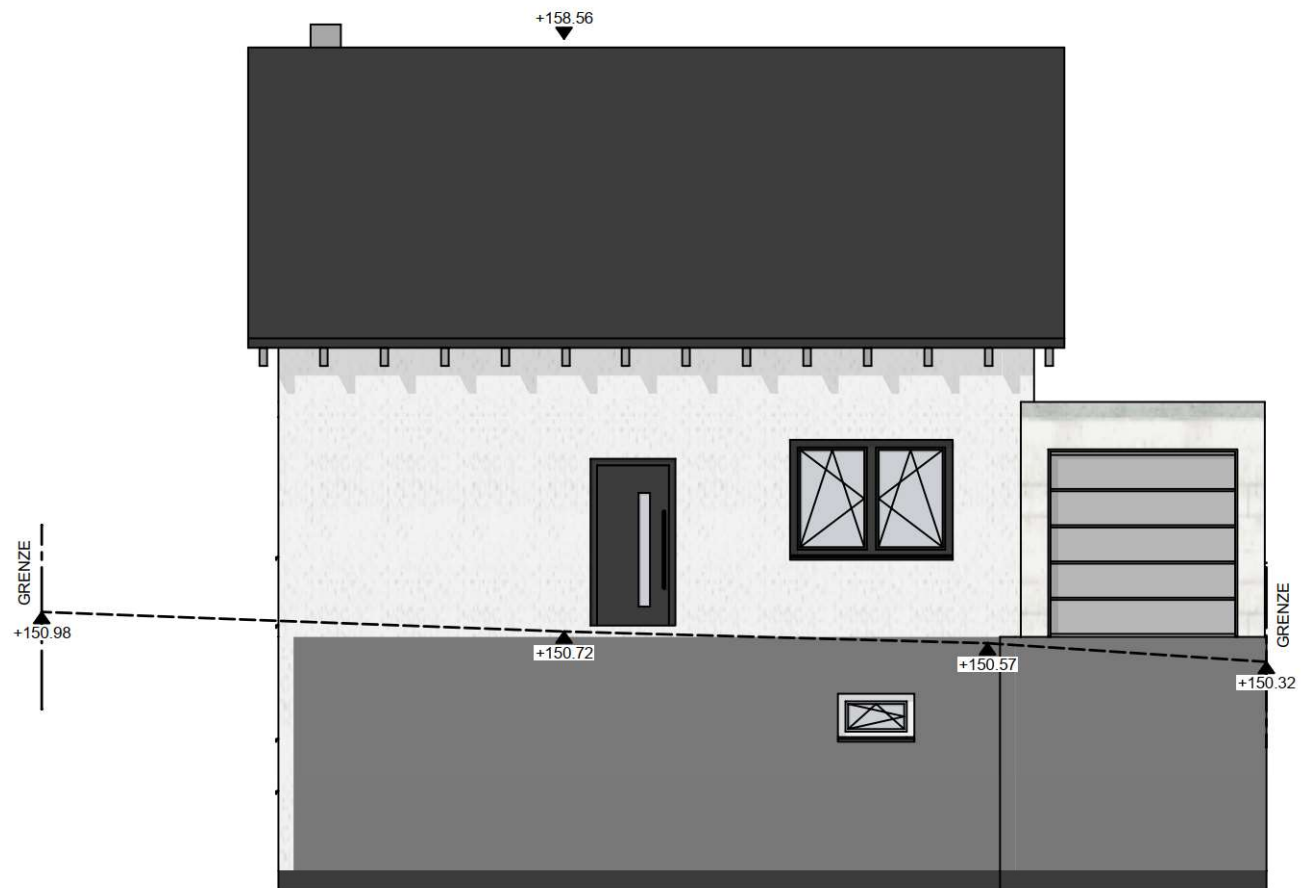

ANSICHT NORD-OST



ANSICHT NORD-WEST

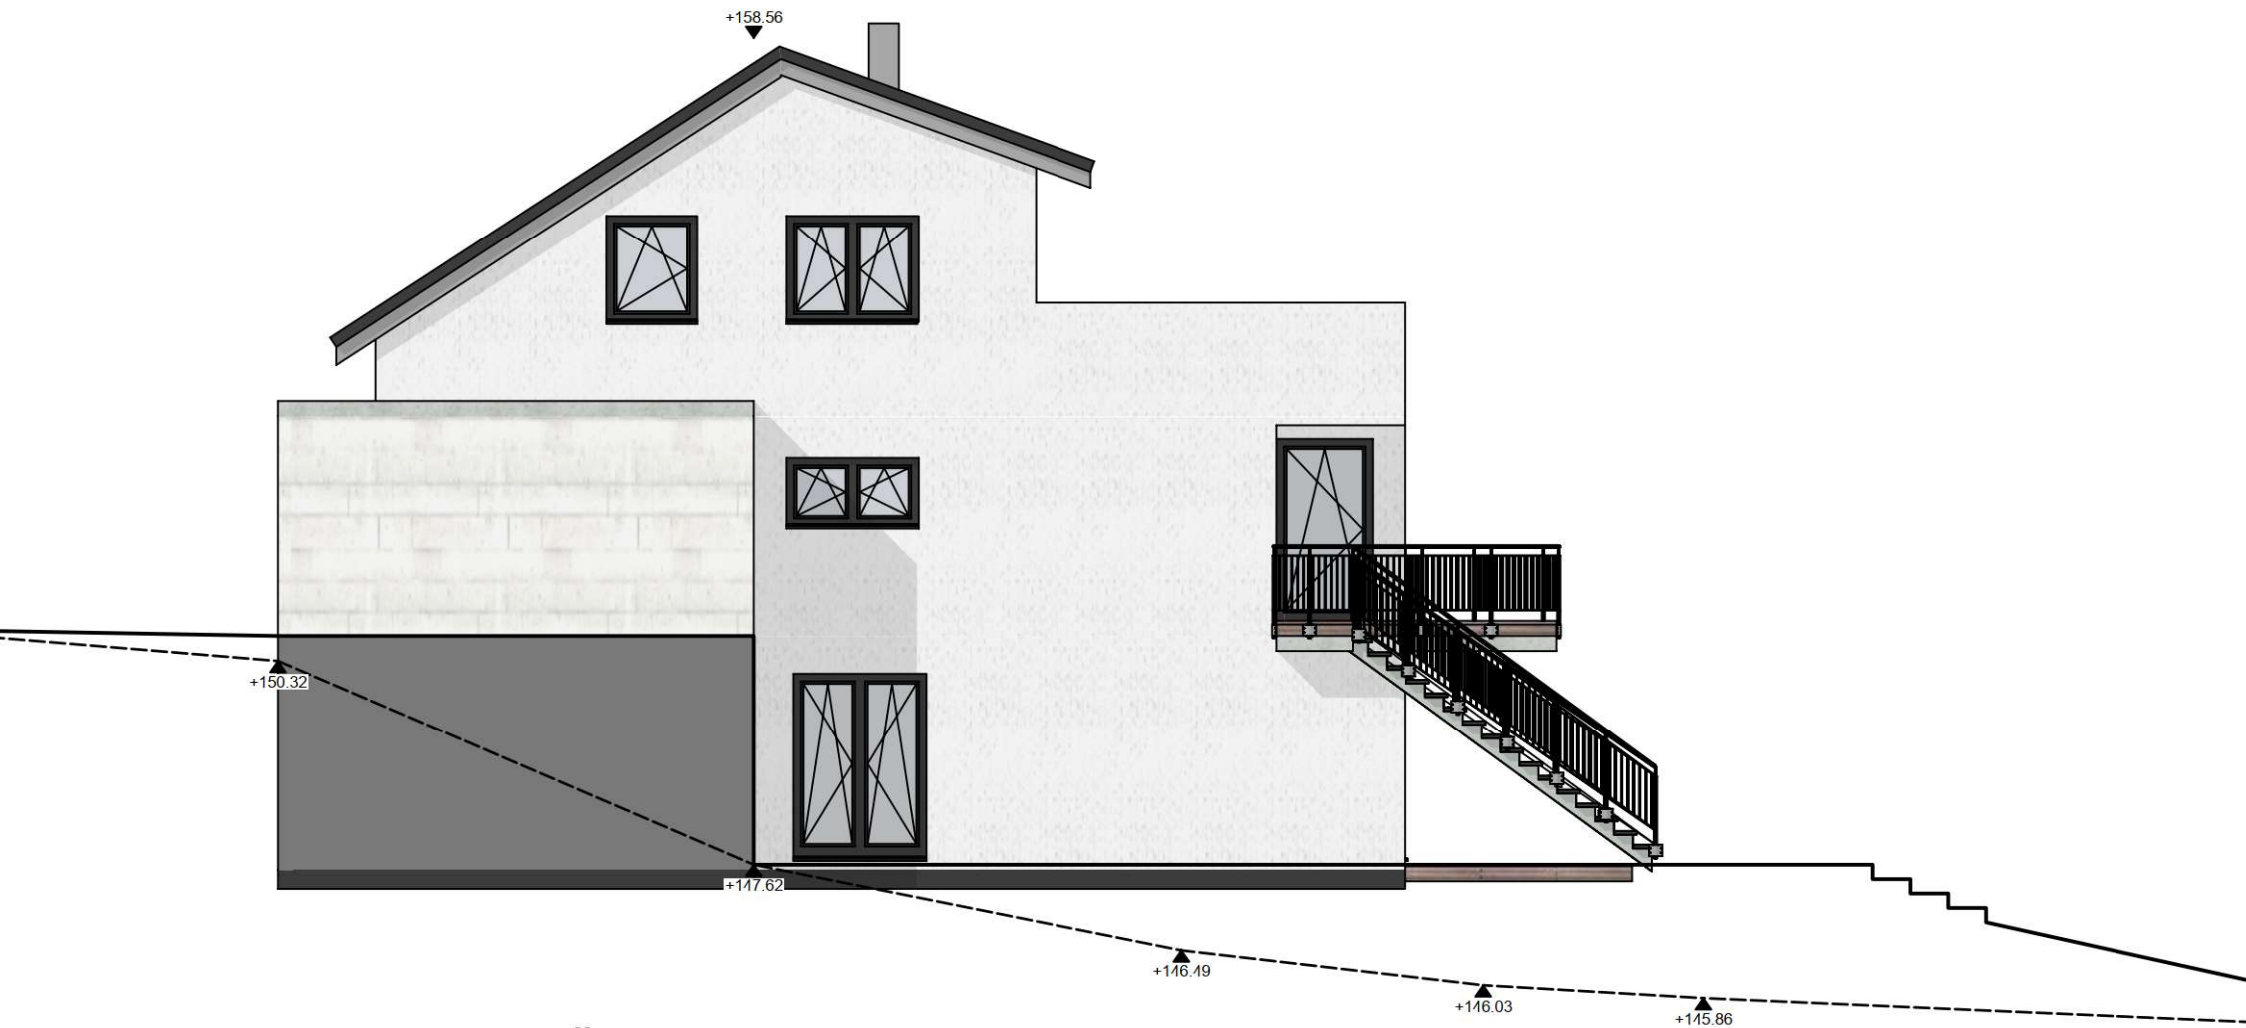

ANSICHT SÜD-WEST