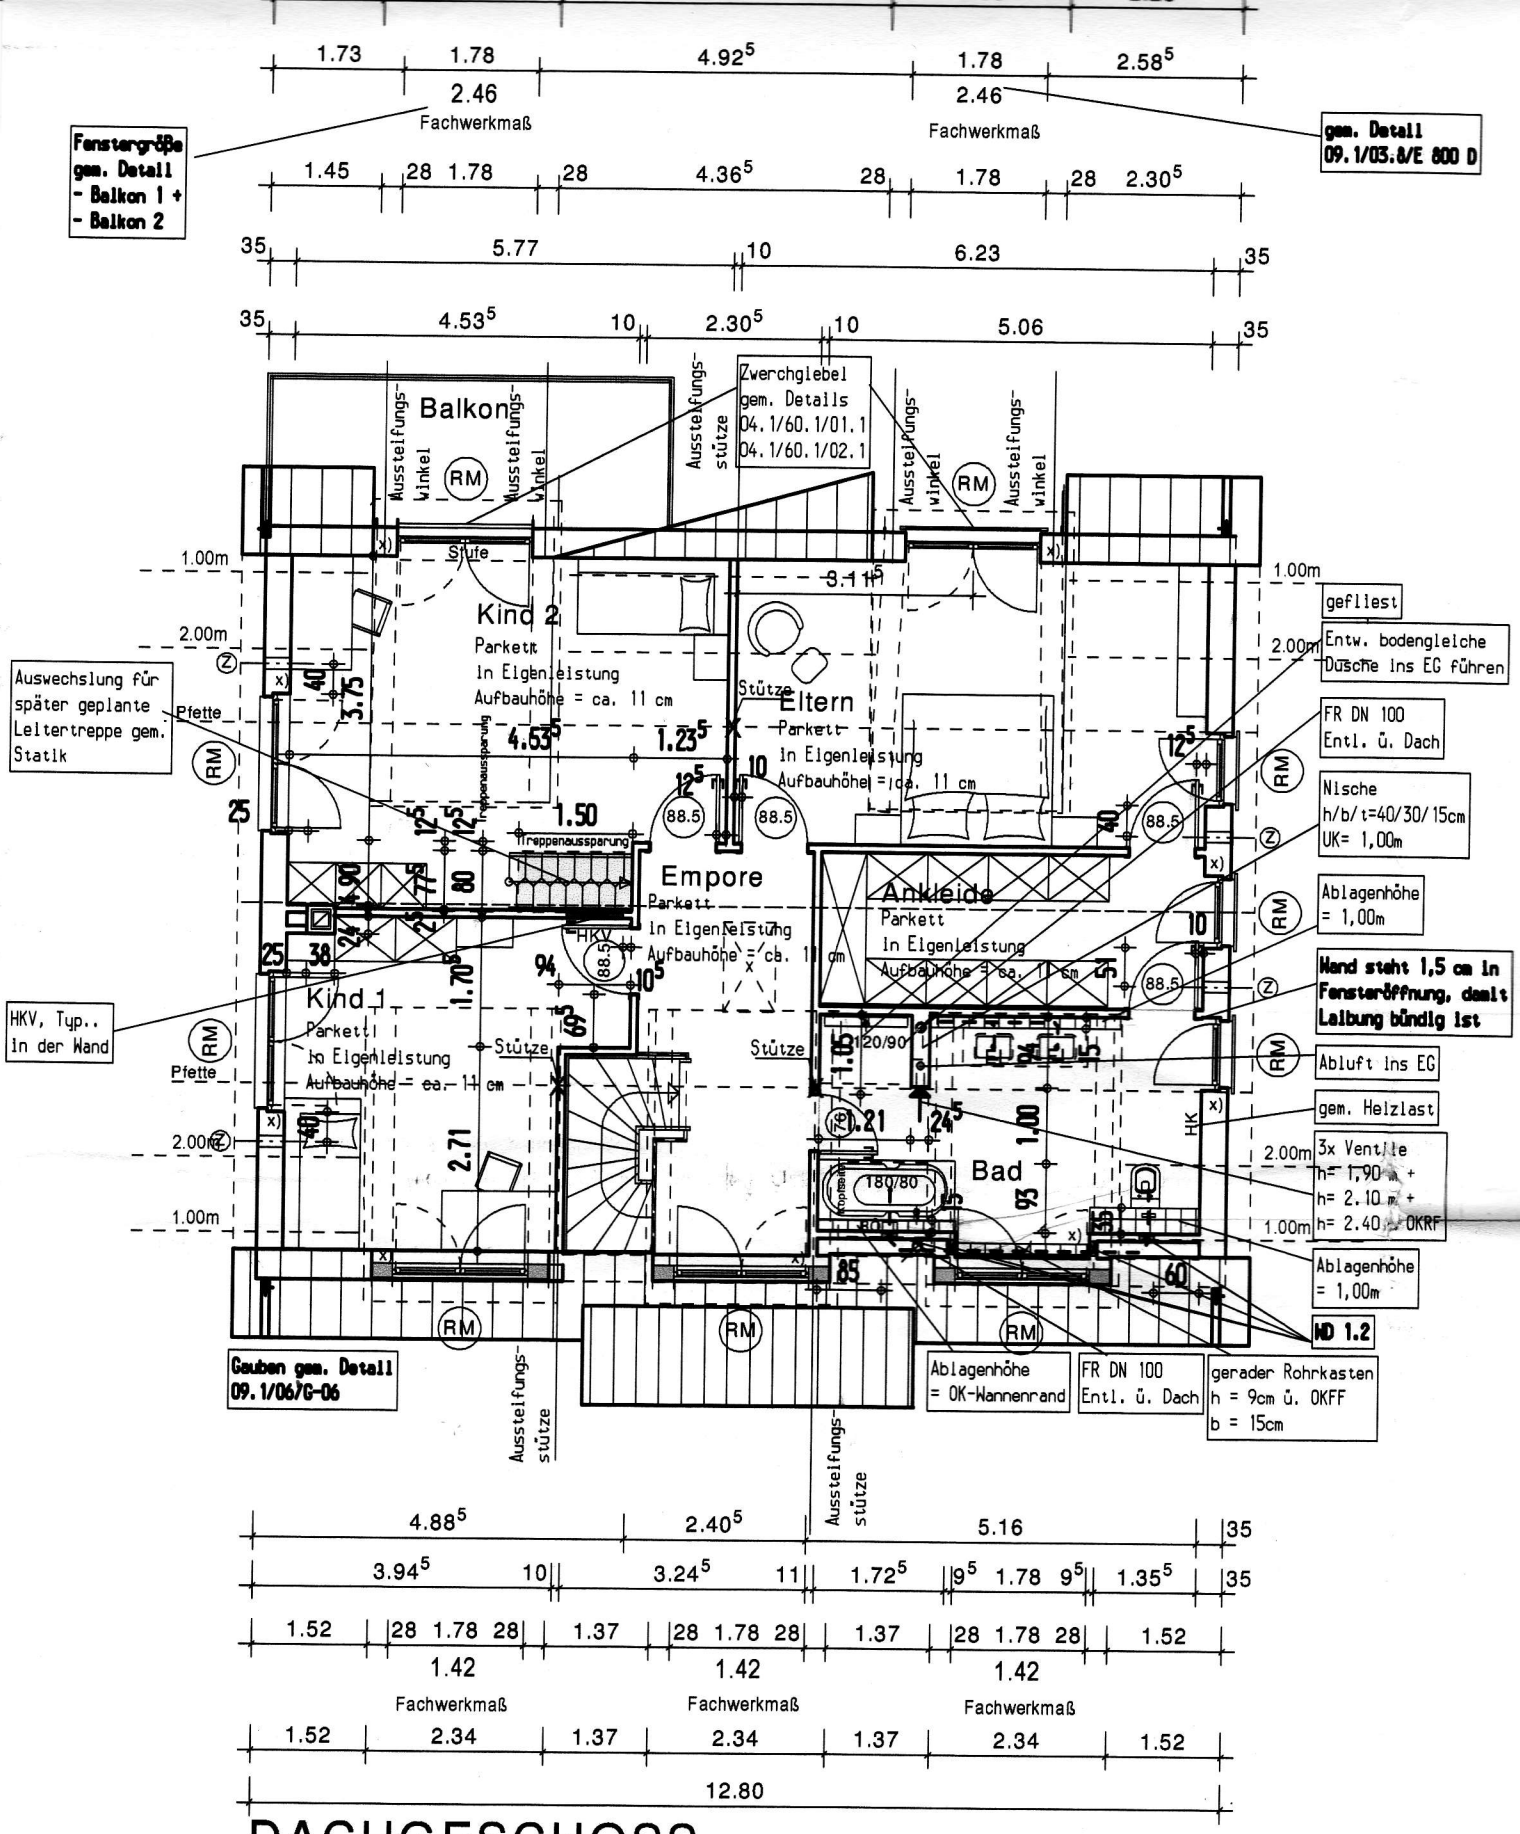

DACHGESCHOSS

- Fußbodenheizung im DG
- Höhe Innentüren= 2,135 m
- Schallgedämmte Zuluftventile im DG
- Malerarbeiten im Innenbereich, Malerarbeiten gemäß Bemusterung und Angebot
- 240mm Dämmung im Dachbereich
- Innentüren in Eigenleistung
- schallgedämmte Fenster im DG