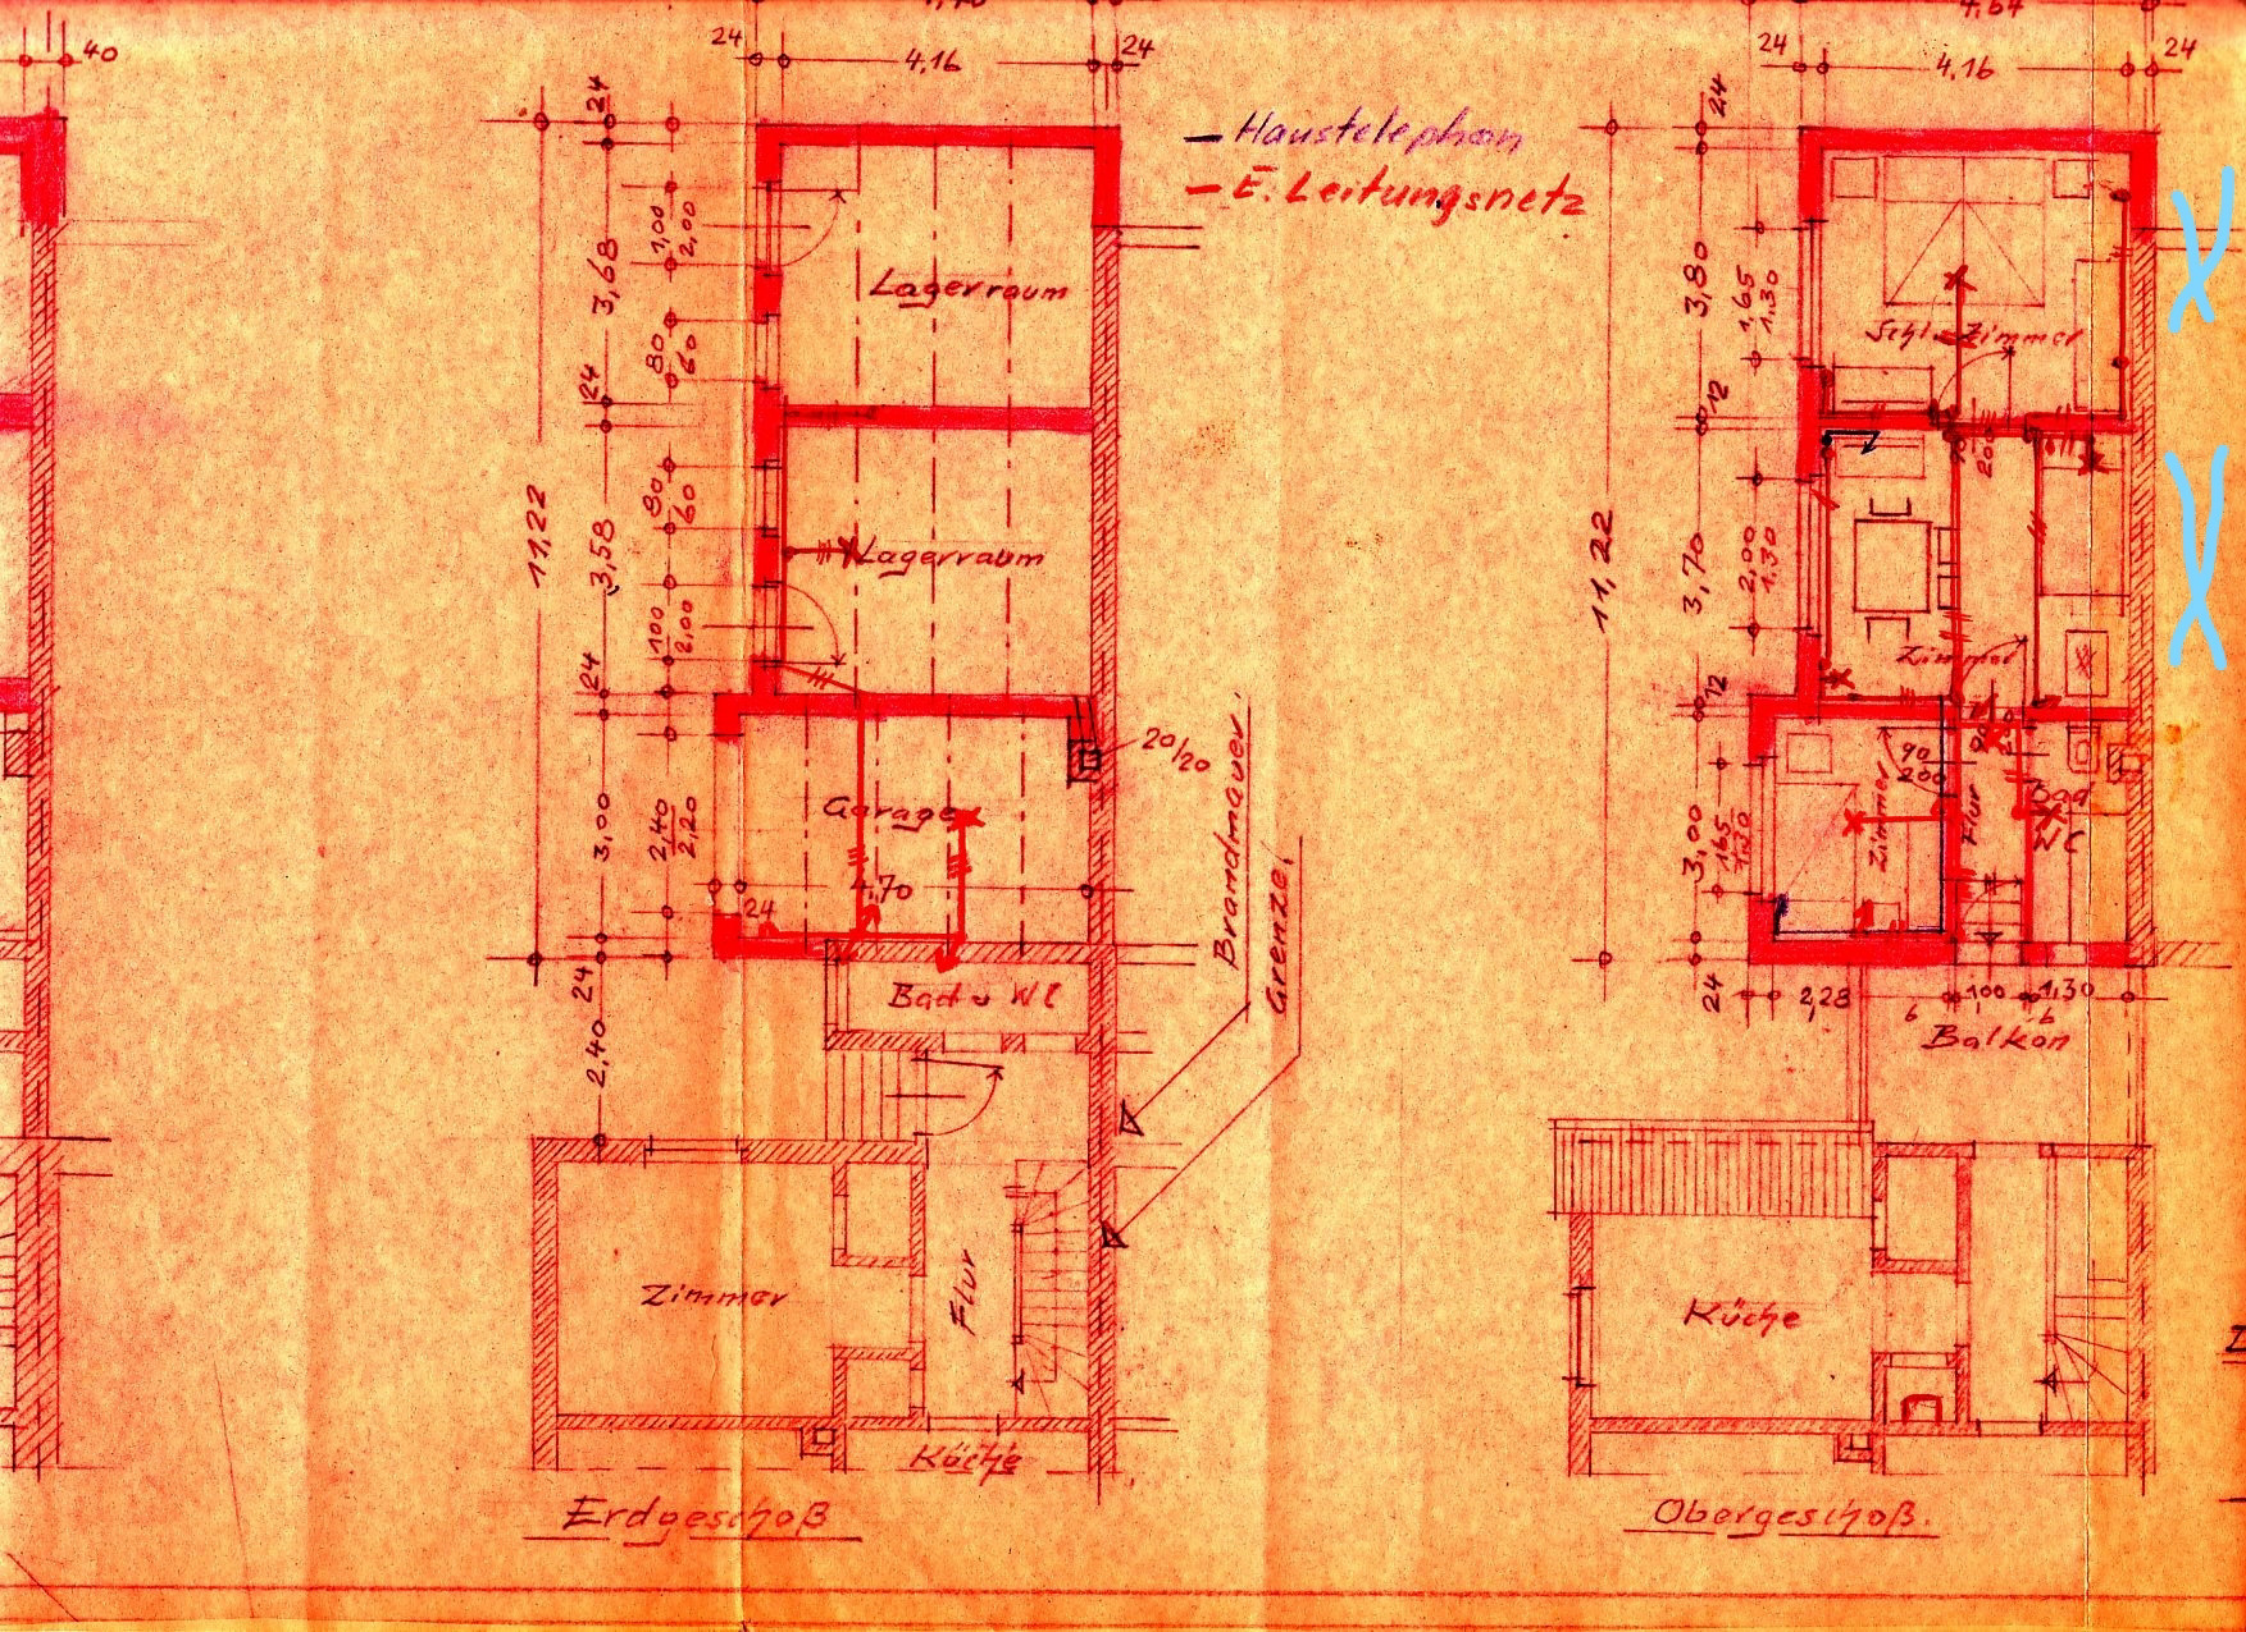
— Haustelephon
— E. Leitungsnetz
Lagerraum
Lagerraum
Garage
Bad u. WC
Brandmauer
Grenze
Zimmer
Flur
Küche
Erdgeschoß
Schl. Zimmer
Zimmer
Zimmer
Flur
Bad
WC
Balkon
Küche
Obergeschoß.
11,22
4,16
3,68
3,58
3,00
2,40
3,80
3,70
2,28
1,30