


Obergeschoss

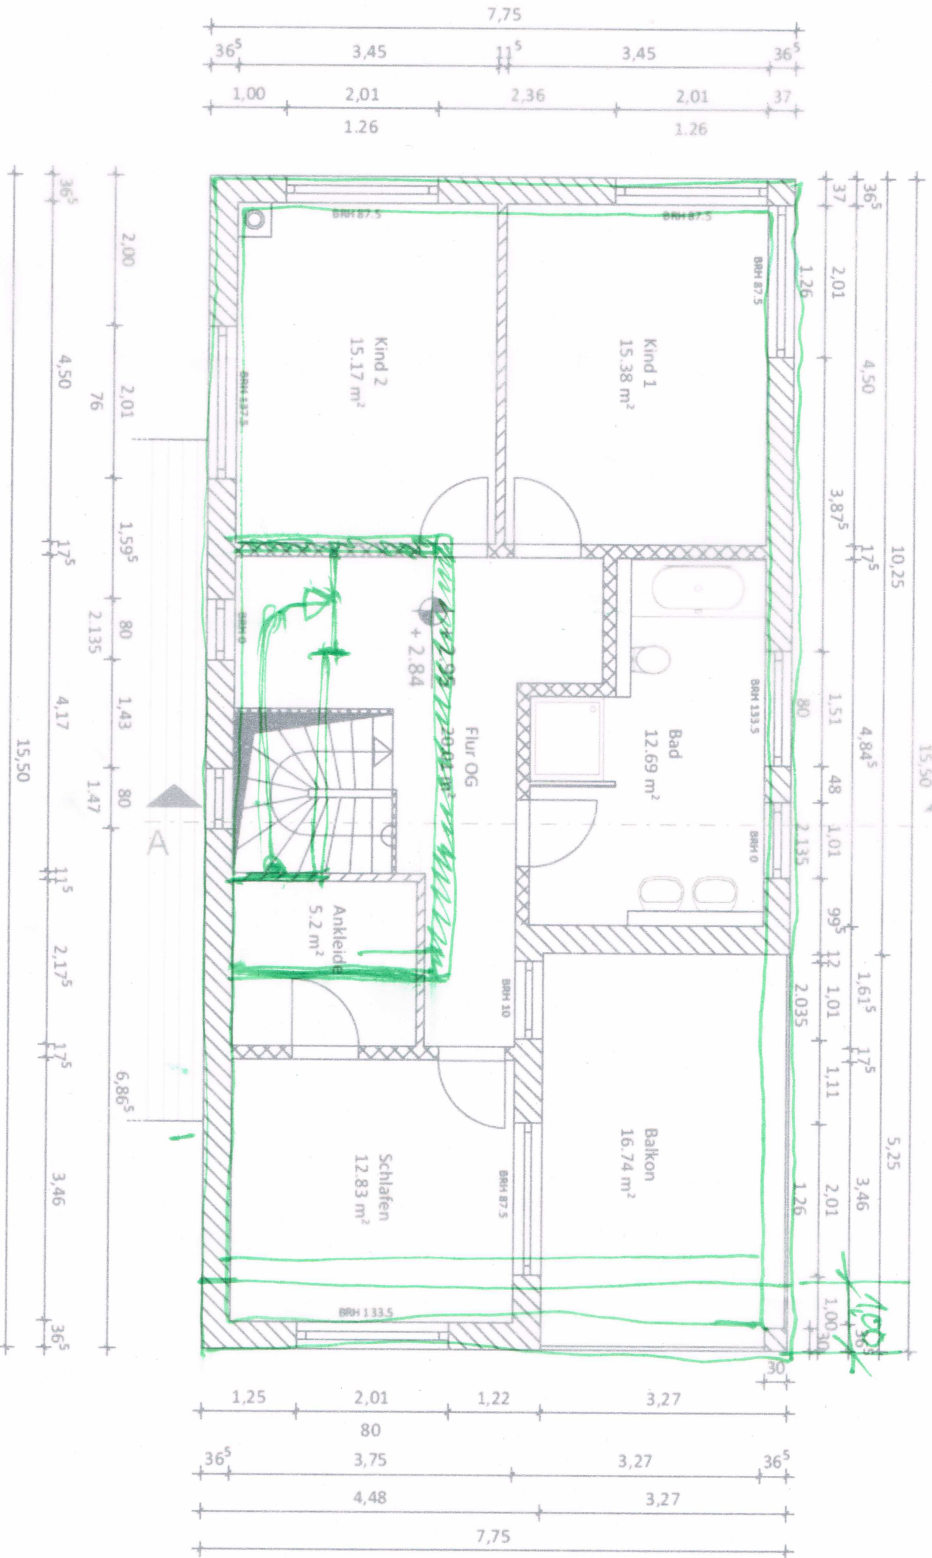

Garage

Wohnhaus

