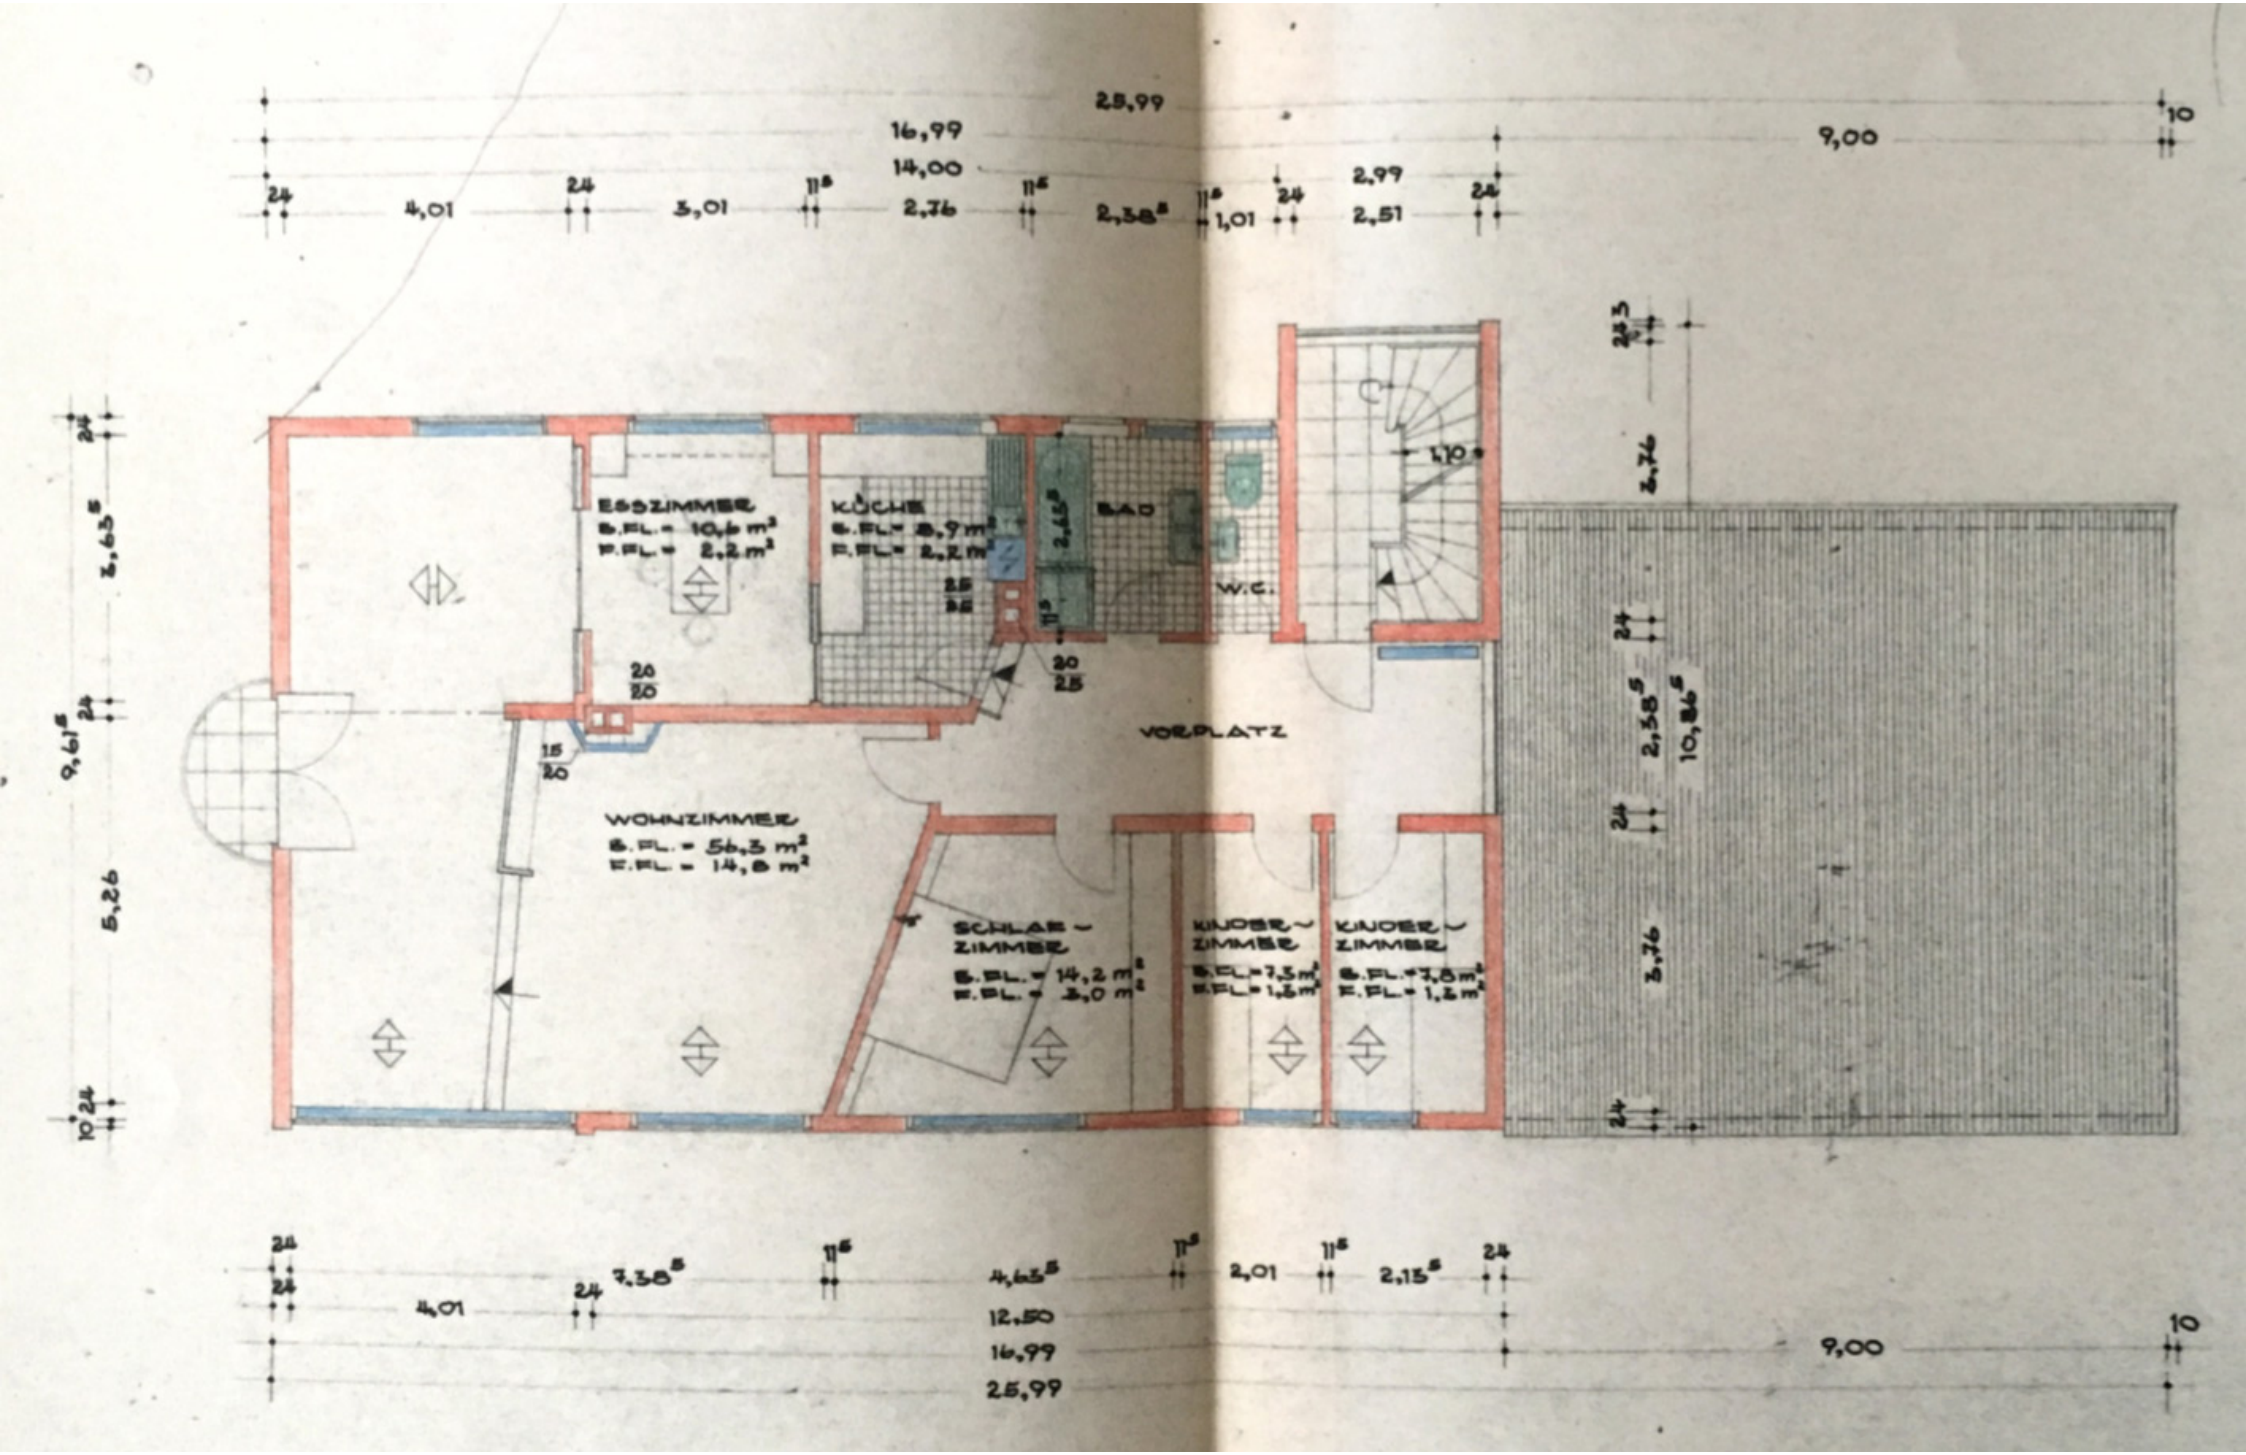
ESSZIMMER
B.FL. = 10,6 m²
F.FL. = 2,2 m²
KÜCHE
B.FL. = 8,9 m²
F.FL. = 2,2 m²
BAD
W.C.
VORPLATZ
WOHNZIMMER
B.FL. = 56,3 m²
F.FL. = 14,8 m²
SCHLAF-ZIMMER
B.FL. = 14,2 m²
F.FL. = 3,0 m²
KINDER-ZIMMER
B.FL. = 7,3 m²
F.FL. = 1,2 m²
KINDER-ZIMMER
B.FL. = 7,8 m²
F.FL. = 1,2 m²
25,99
16,99
14,00
9,00
4,01
3,01
2,76
2,38⁵
1,01
2,99
2,51
4,01
7,38⁵
4,65⁵
12,50
16,99
25,99
2,01
2,15⁵
9,00
9,61⁵
5,26
3,63⁵
10,84⁵
3,76
2,38⁵