


PLANINHALT  
**Grundriss Brennkammer**  
 BAUVORHABEN  
 3020#Projektname  
 BAUHERRSCHAFT  
 3021#Bauherr

DATUM  
 3024#Erstelldatum  
 GEZEICHNET  
 3036#Bearbeiter


PLANFORMAT  
 A4

MASSSTAB  
 M = 1:10

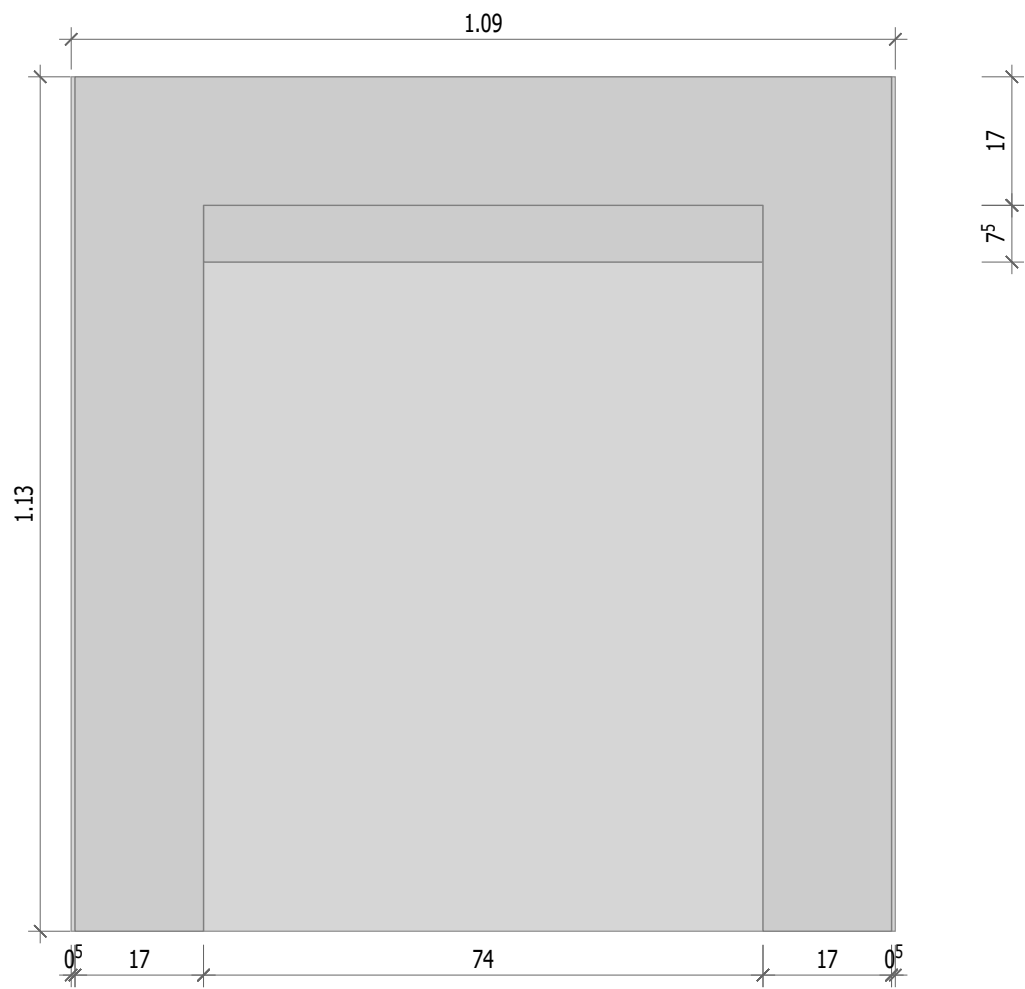

PLANINHALT  
**Grundriss Fundament / Mauerwerk**  
 BAUVORHABEN  
**3020#Projektname**  
 BAUHERRSCHAFT  
**3021#Bauherr**


DATUM  
**3024#Erstelldatum**  
 GEZEICHNET  
**3036#Bearbeiter**  
 PLANFORMAT  
**A4**  
 MASSSTAB  
**M = 1:10**

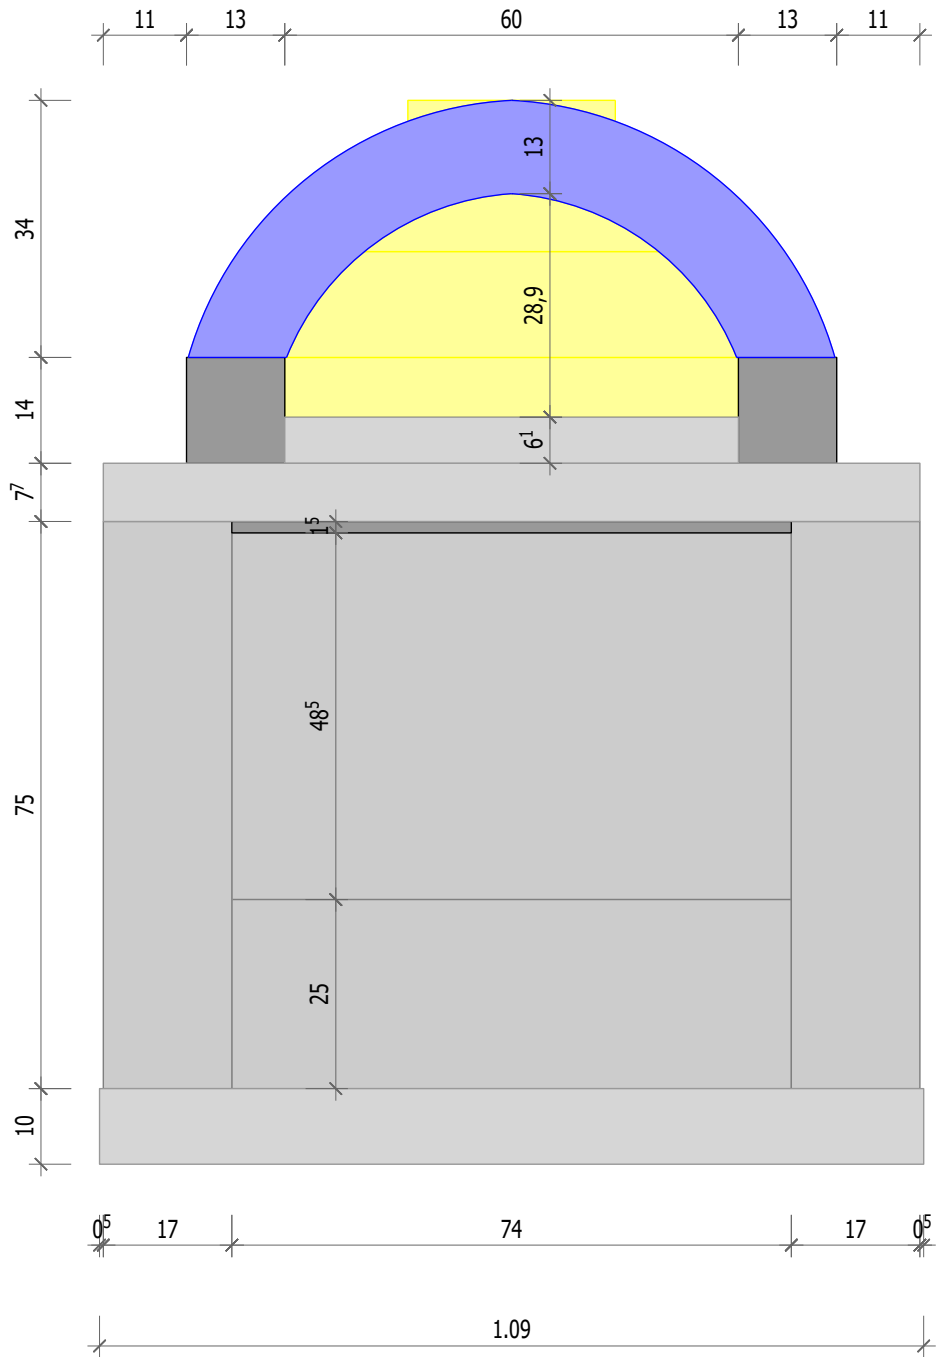

PLANINHALT  
**Aufriss**  
 BAUVORHABEN  
 3020#Projektname  
 BAUHERRSCHAFT  
 3021#Bauherr


DATUM  
 3024#Erstelldatum  
 GEZEICHNET  
**MM**  
 PLANFORMAT  
**A4**

MASSSTAB  
**M = 1:10**

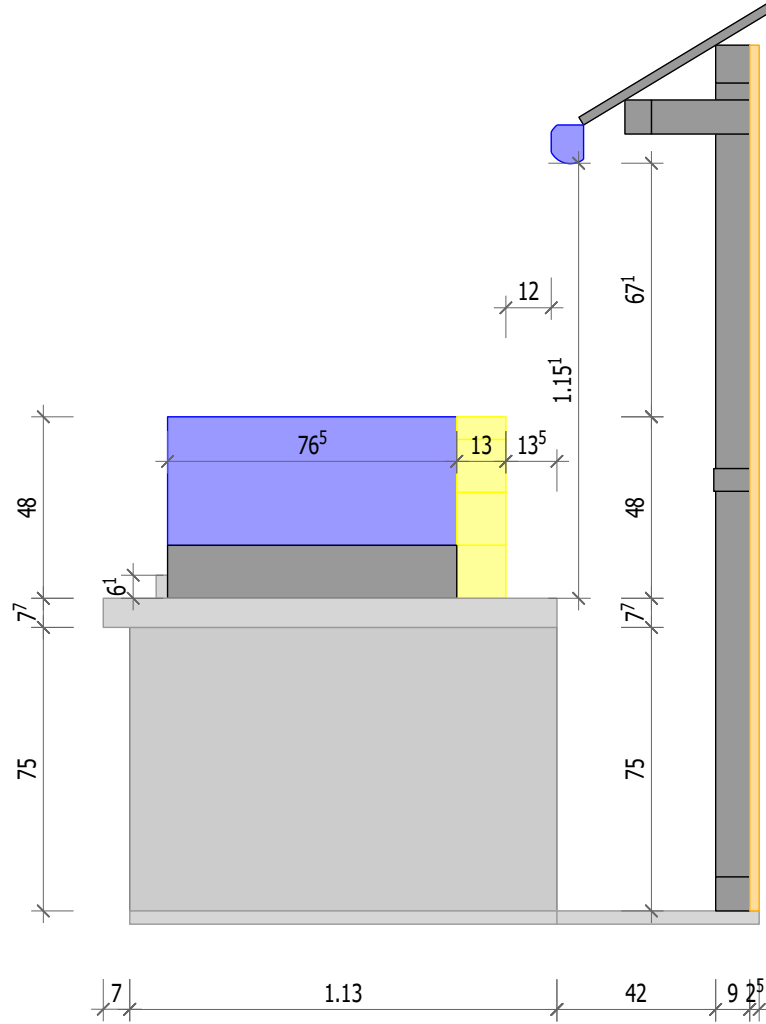


PLANINHALT  
 1002# in #1001#  
 BAUVORHABEN  
 3020#Projektname  
 BAUHERRSCHAFT  
 3021#Bauherr

DATUM  
 3024#Erstelldatum  
 GEZEICHNET  
 3036#Bearbeiter  
 PLANFORMAT  
 A4  
 MASSSTAB  
 M = 1:20

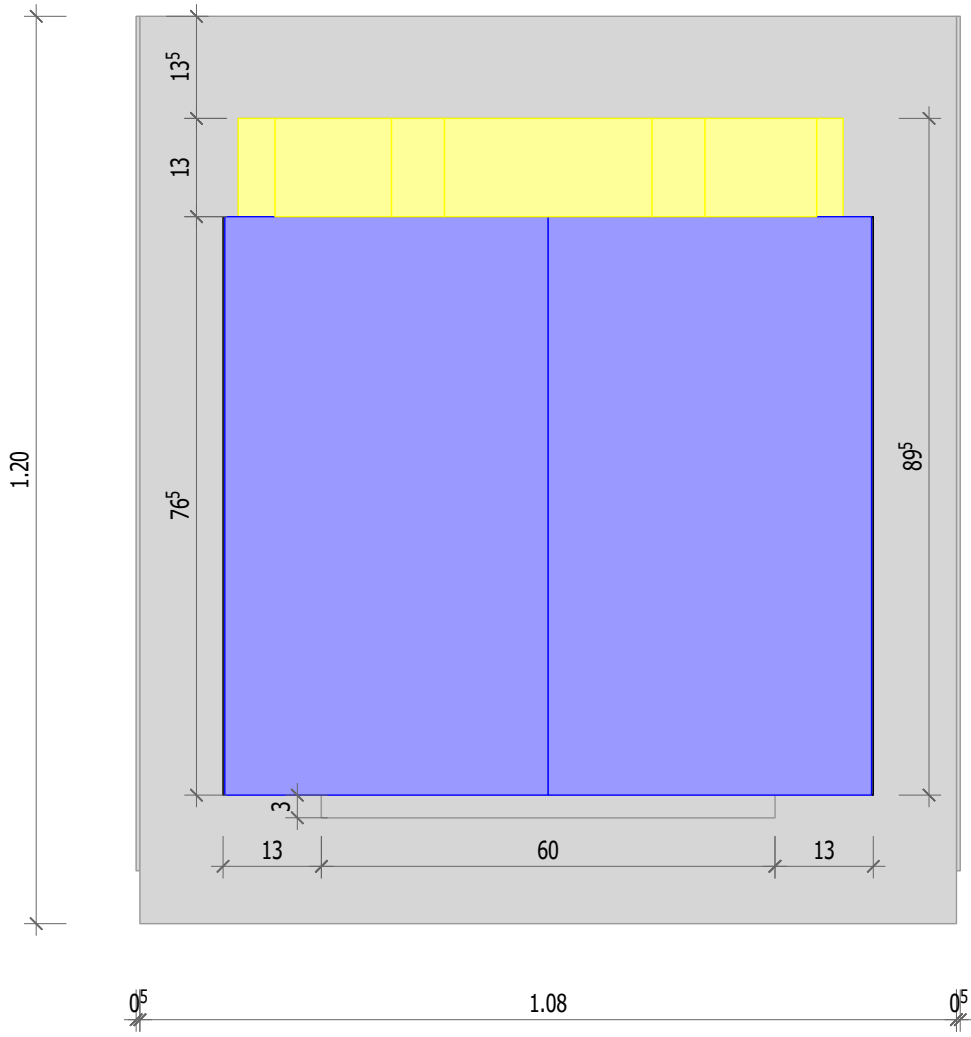

PLANINHALT  
**Grundriss**  
 BAUVORHABEN  
 3020#Projektname  
 BAUHERRSCHAFT  
 3021#Bauherr

DATUM  
 3024#Erstelldatum  
 GEZEICHNET  
 3036#Bearbeiter  
 PLANFORMAT  
 A4  
 MASSSTAB  
 M = 1:10

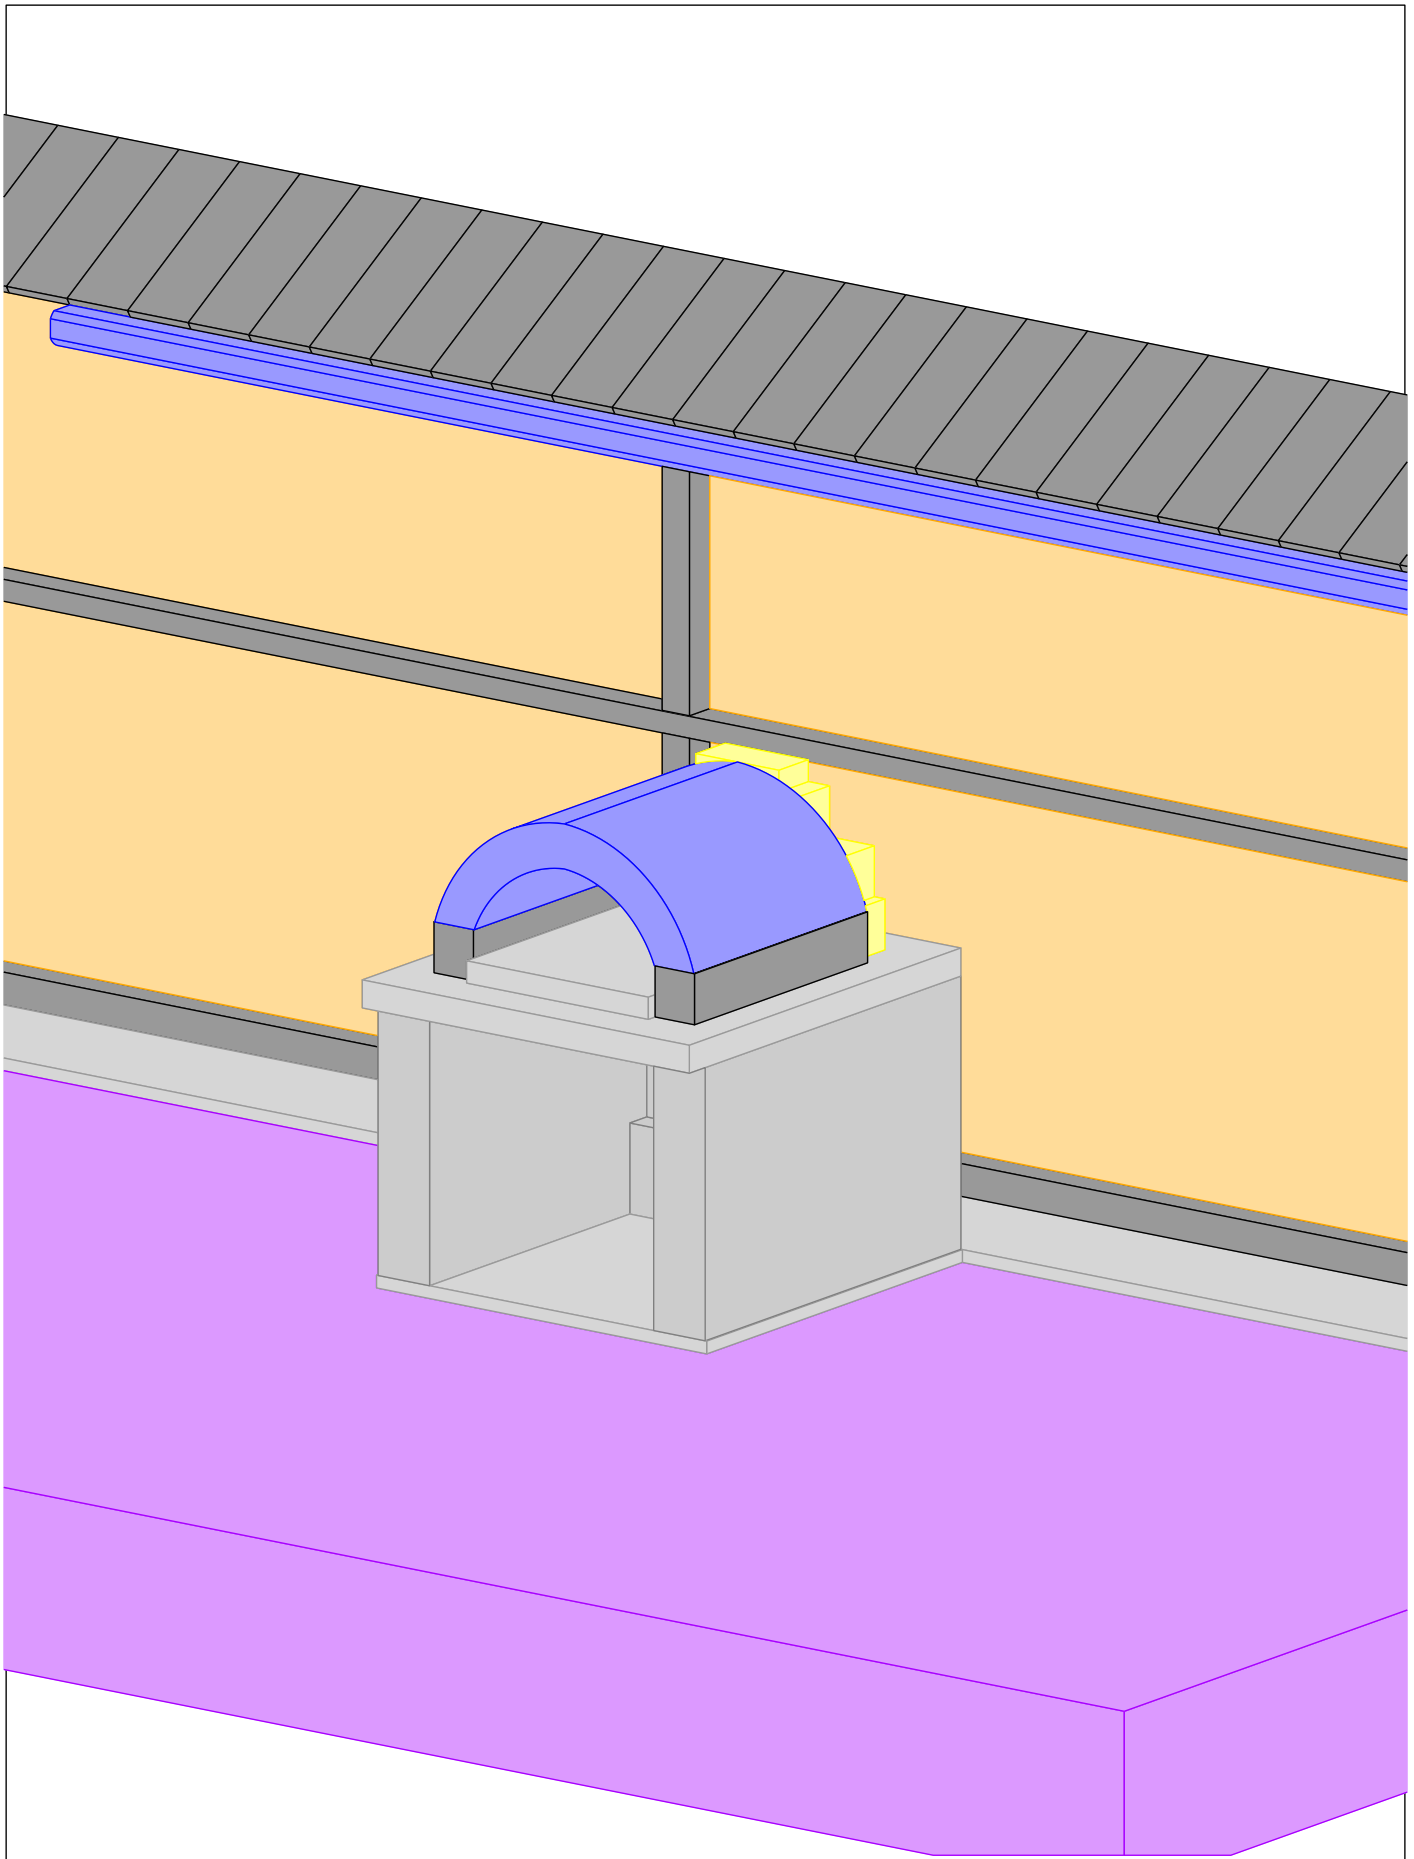

PLANINHALT  
**Ansicht**  
BAUVORHABEN  
**3020#Projektname**  
BAUHERRSCHAFT  
**3021#Bauherr**

DATUM  
**3024#Erstelldatum**  
GEZEICHNET  
**3036#Bearbeiter**  
PLANFORMAT  
**A4**  
MASSSTAB  
**M = 1:20**