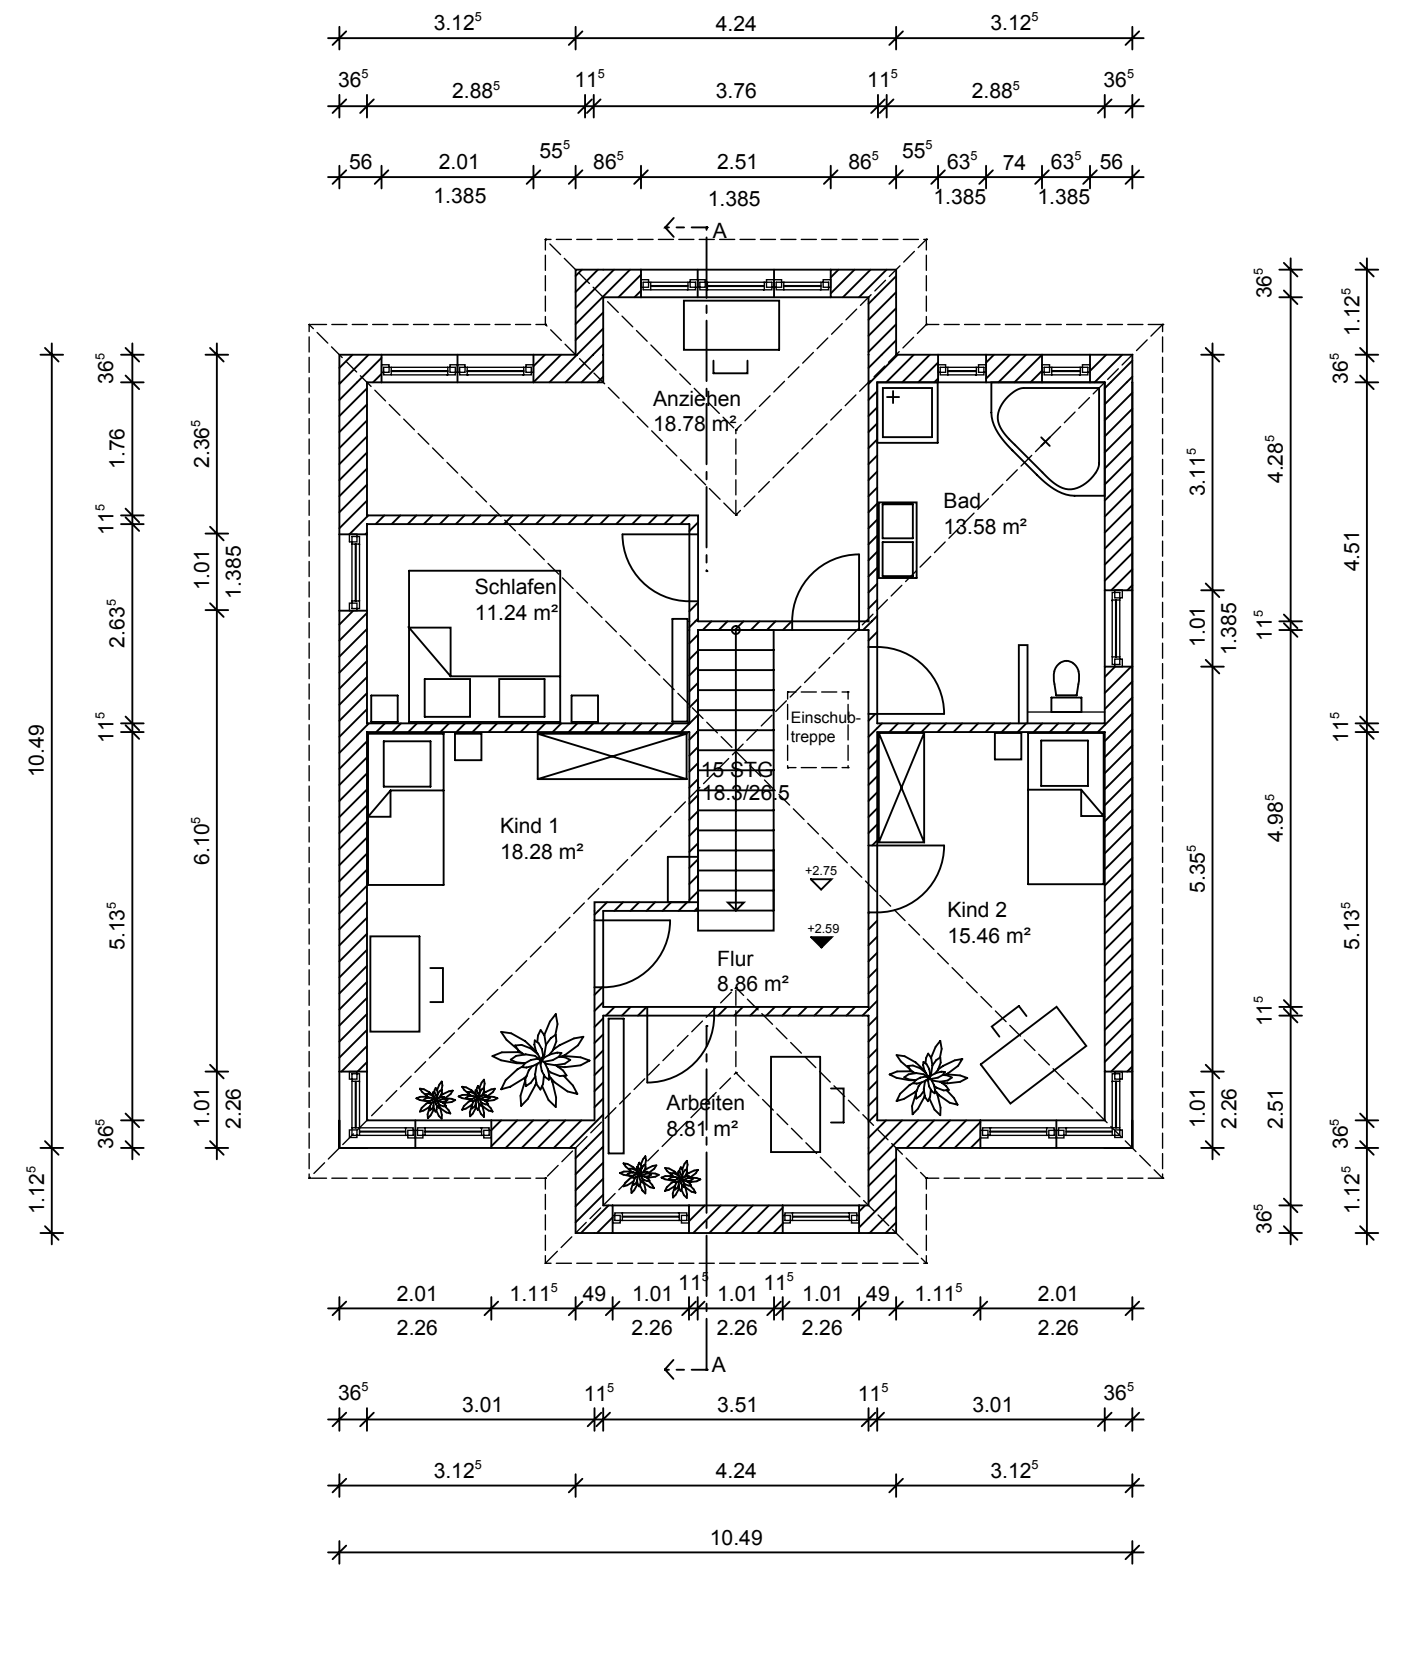
3.12⁵
4.24
3.12⁵
36⁵
2.88⁵
11⁵
3.76
11⁵
2.88⁵
36⁵
56
2.01
55⁵
86⁵
2.51
86⁵
55⁵
63⁵
74
63⁵
56
1.385
1.385
1.385
1.385
A
Anziehen
18.78 m²
Bad
13.58 m²
Schlafen
11.24 m²
Einschub-
treppe
15 STG
18.3/26.5
Kind 1
18.28 m²
+2.75
+2.59
Kind 2
15.46 m²
Flur
8.86 m²
Arbeiten
8.81 m²
10.49
36⁵
1.76
11⁵
2.63⁵
11⁵
5.13⁵
36⁵
1.12⁵
2.36⁵
1.01
1.385
6.10⁵
1.01
2.26
3.11⁵
4.28⁵
4.51
4.98⁵
5.35⁵
5.13⁵
2.51
2.01
1.11⁵
49
1.01
11⁵
1.01
11⁵
1.01
49
1.11⁵
2.01
2.26
2.26
2.26
2.26
2.26
3.01
3.51
3.01
3.12⁵
4.24
3.12⁵
10.49