




Erstgeschoss 72,46 qm

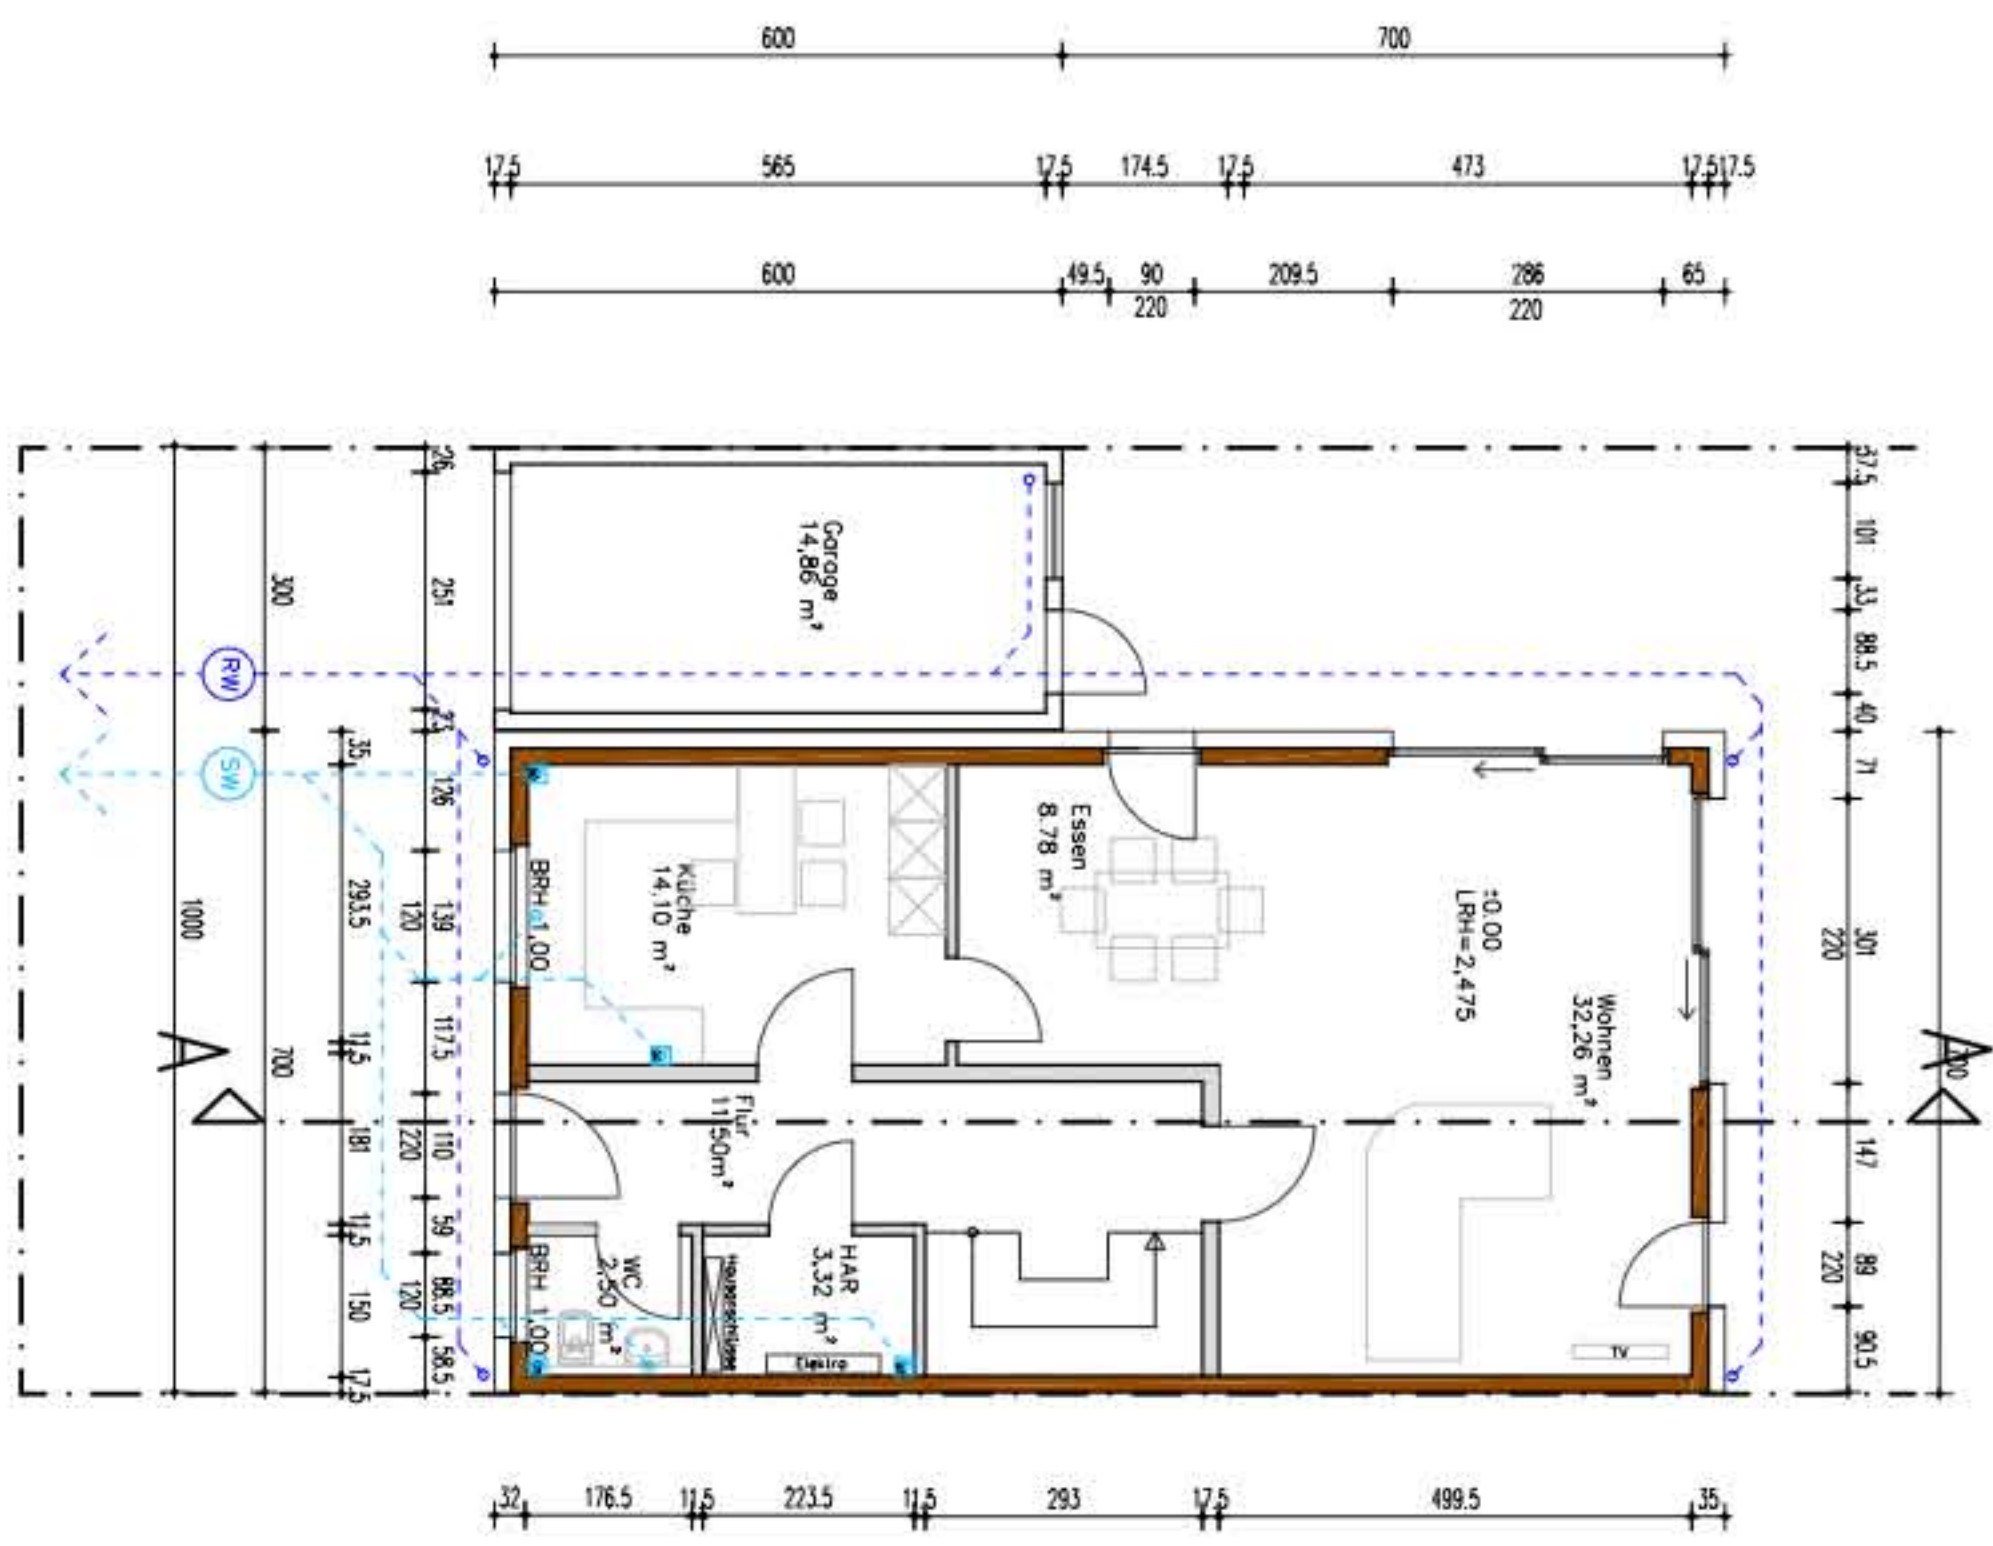

Übergeschoss 71,68 qm

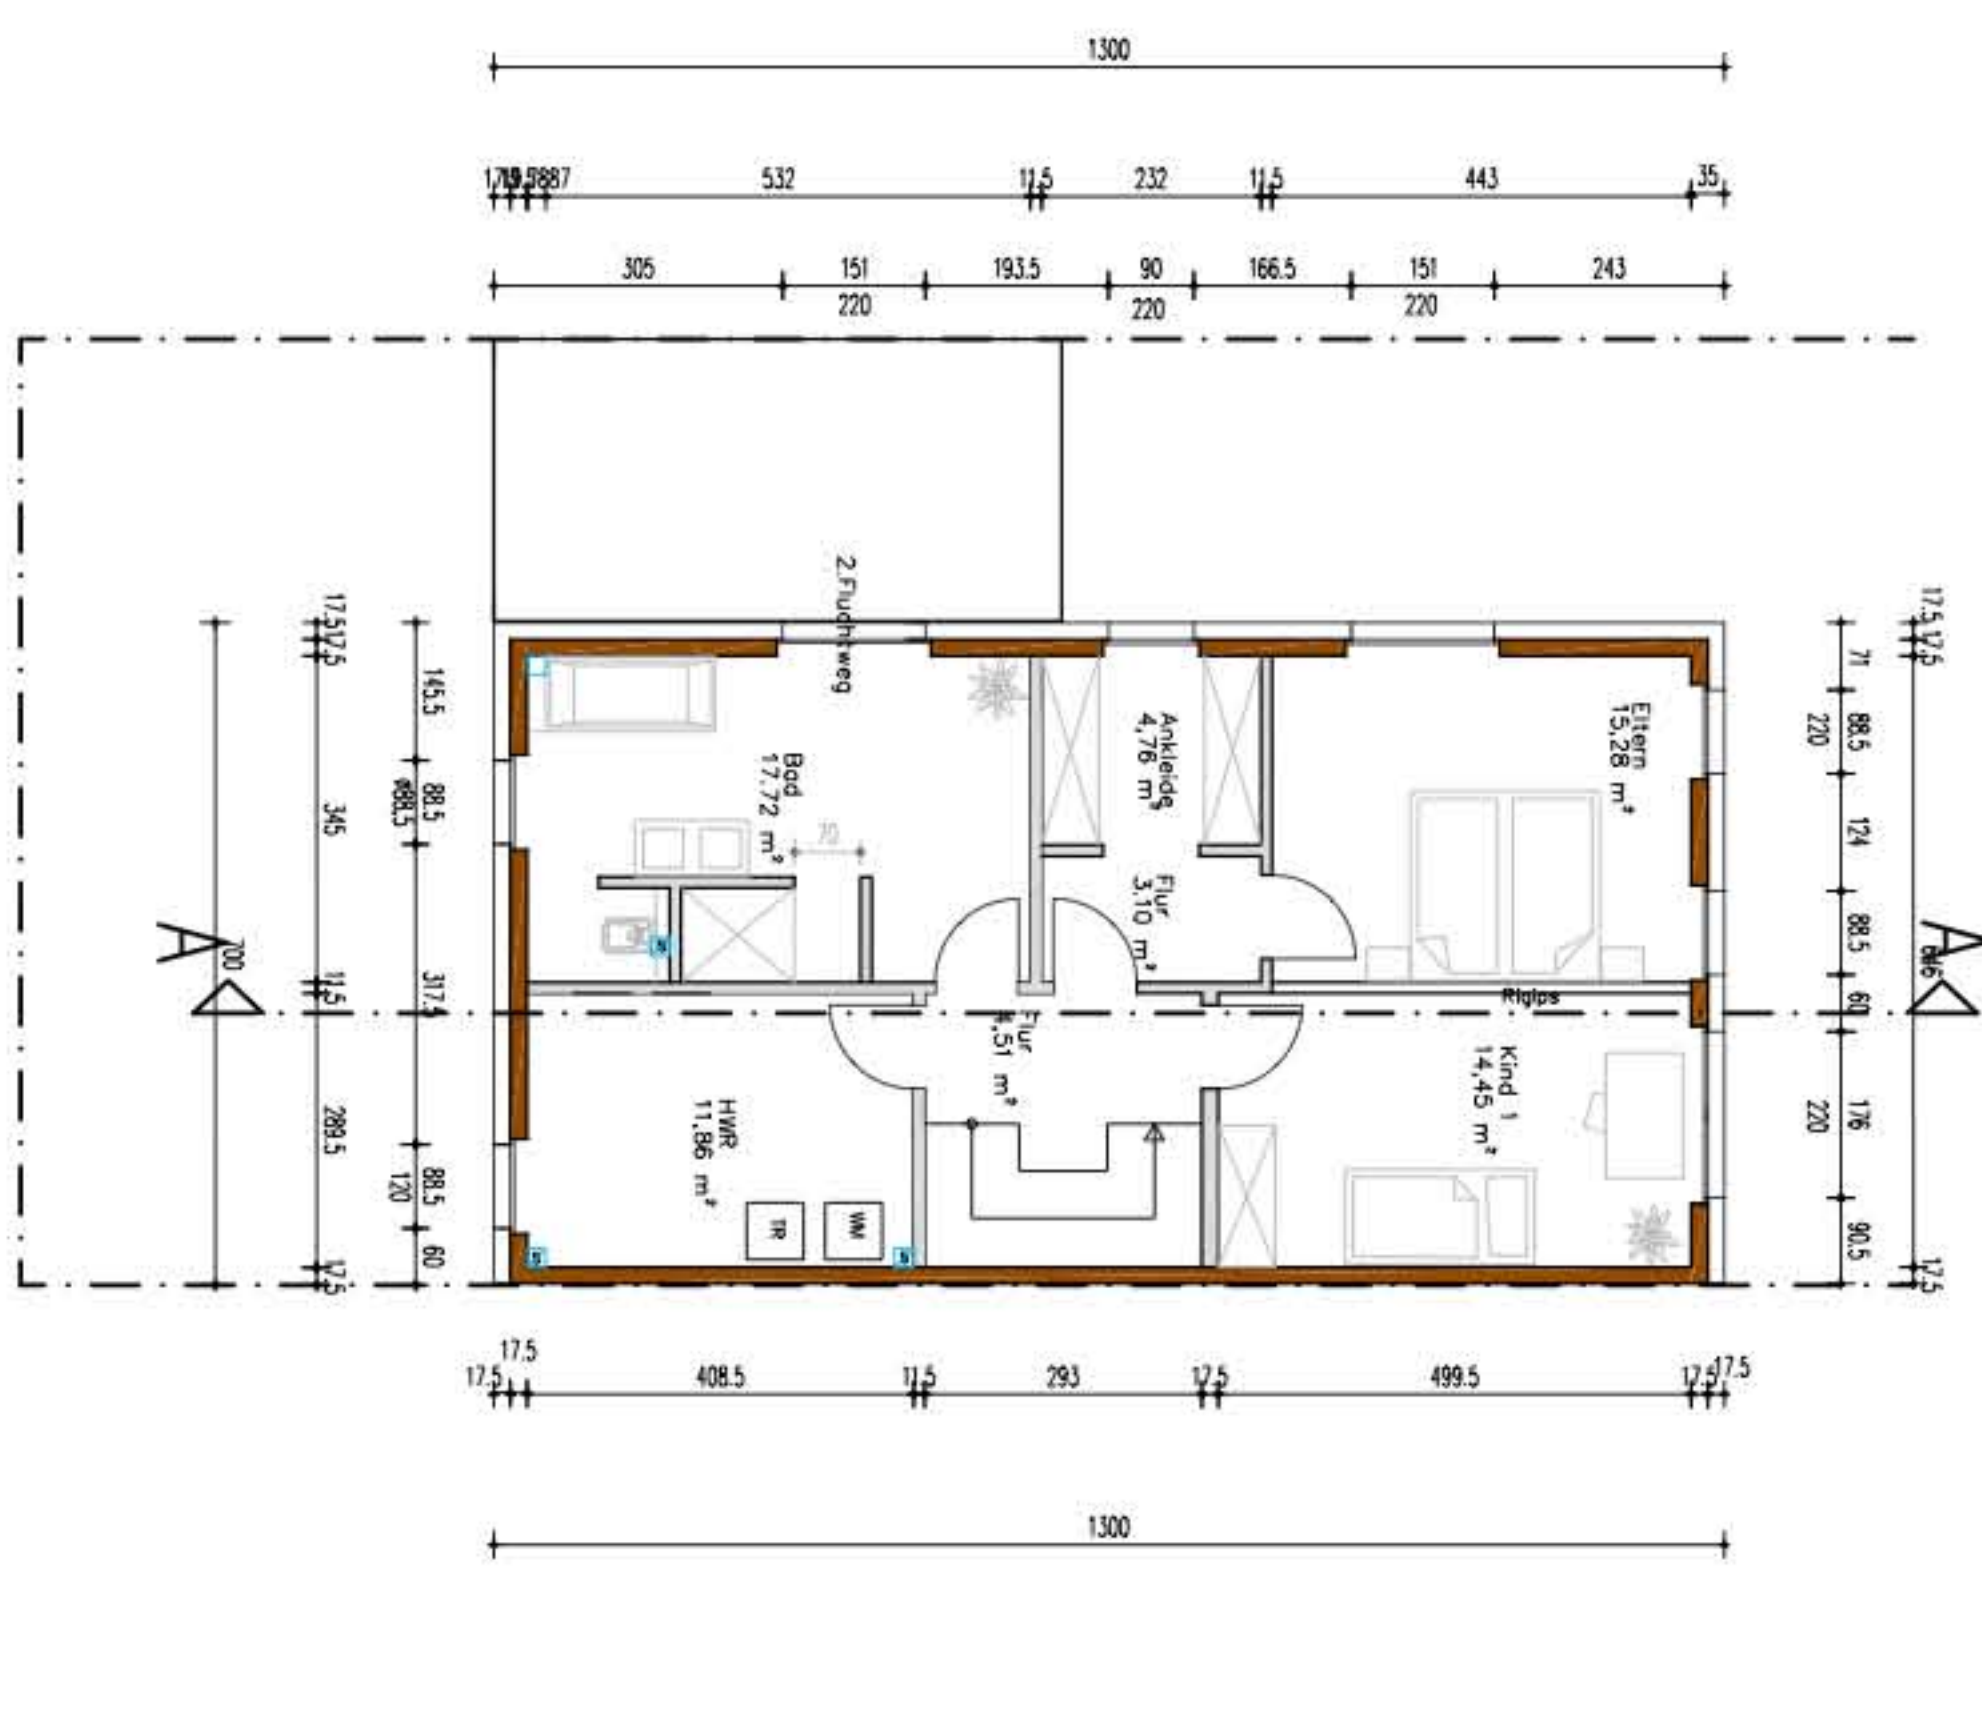


Dachgeschoss 61,57 qm

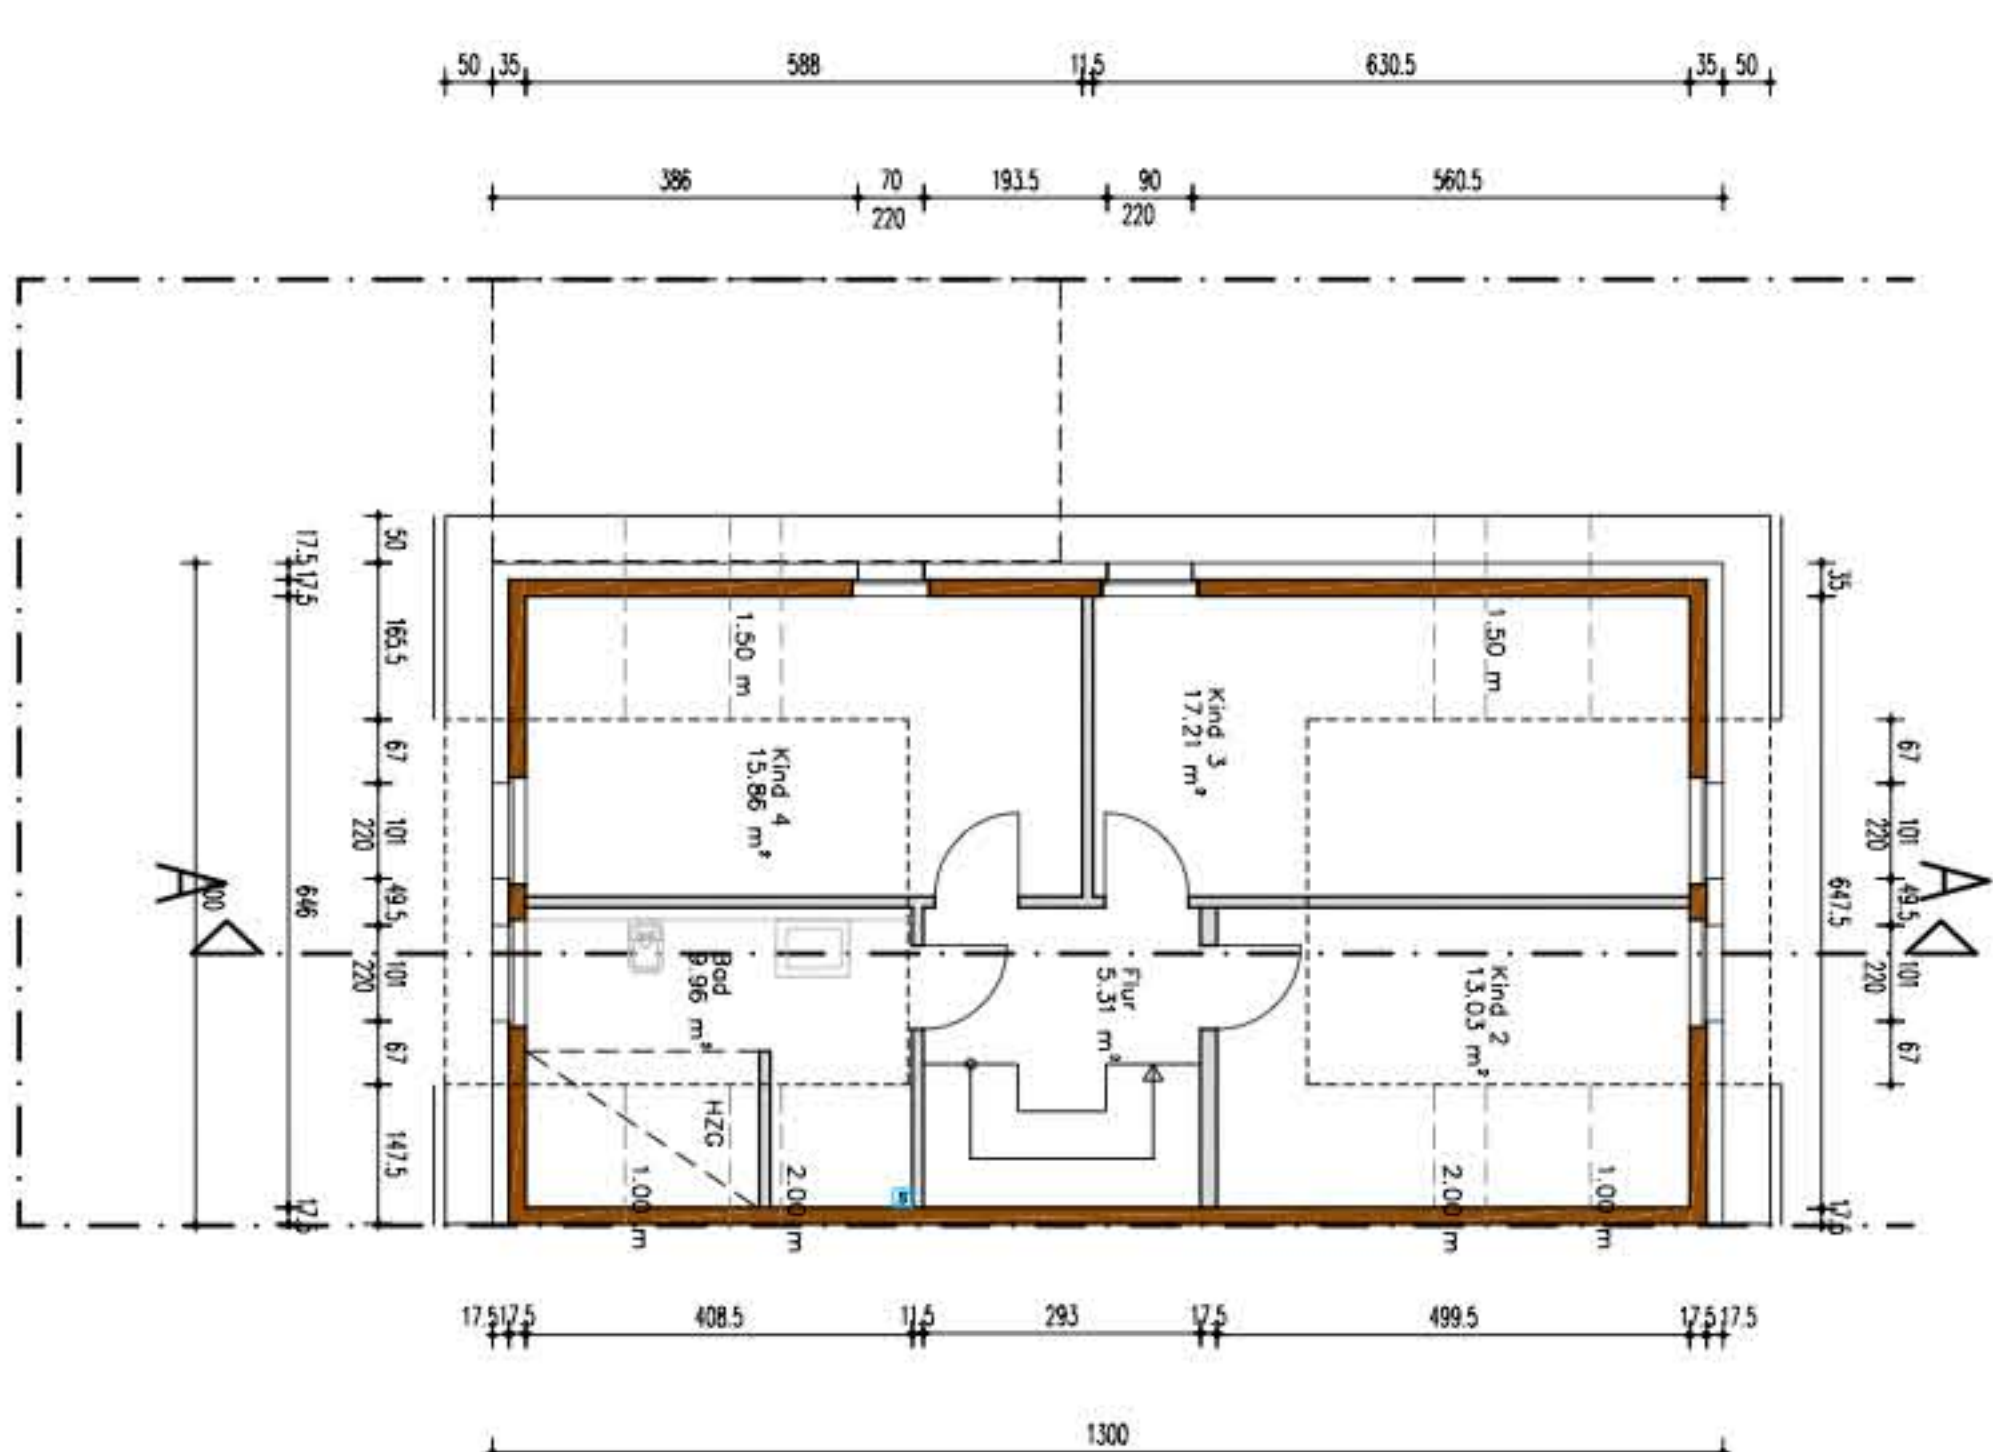

Süd



West

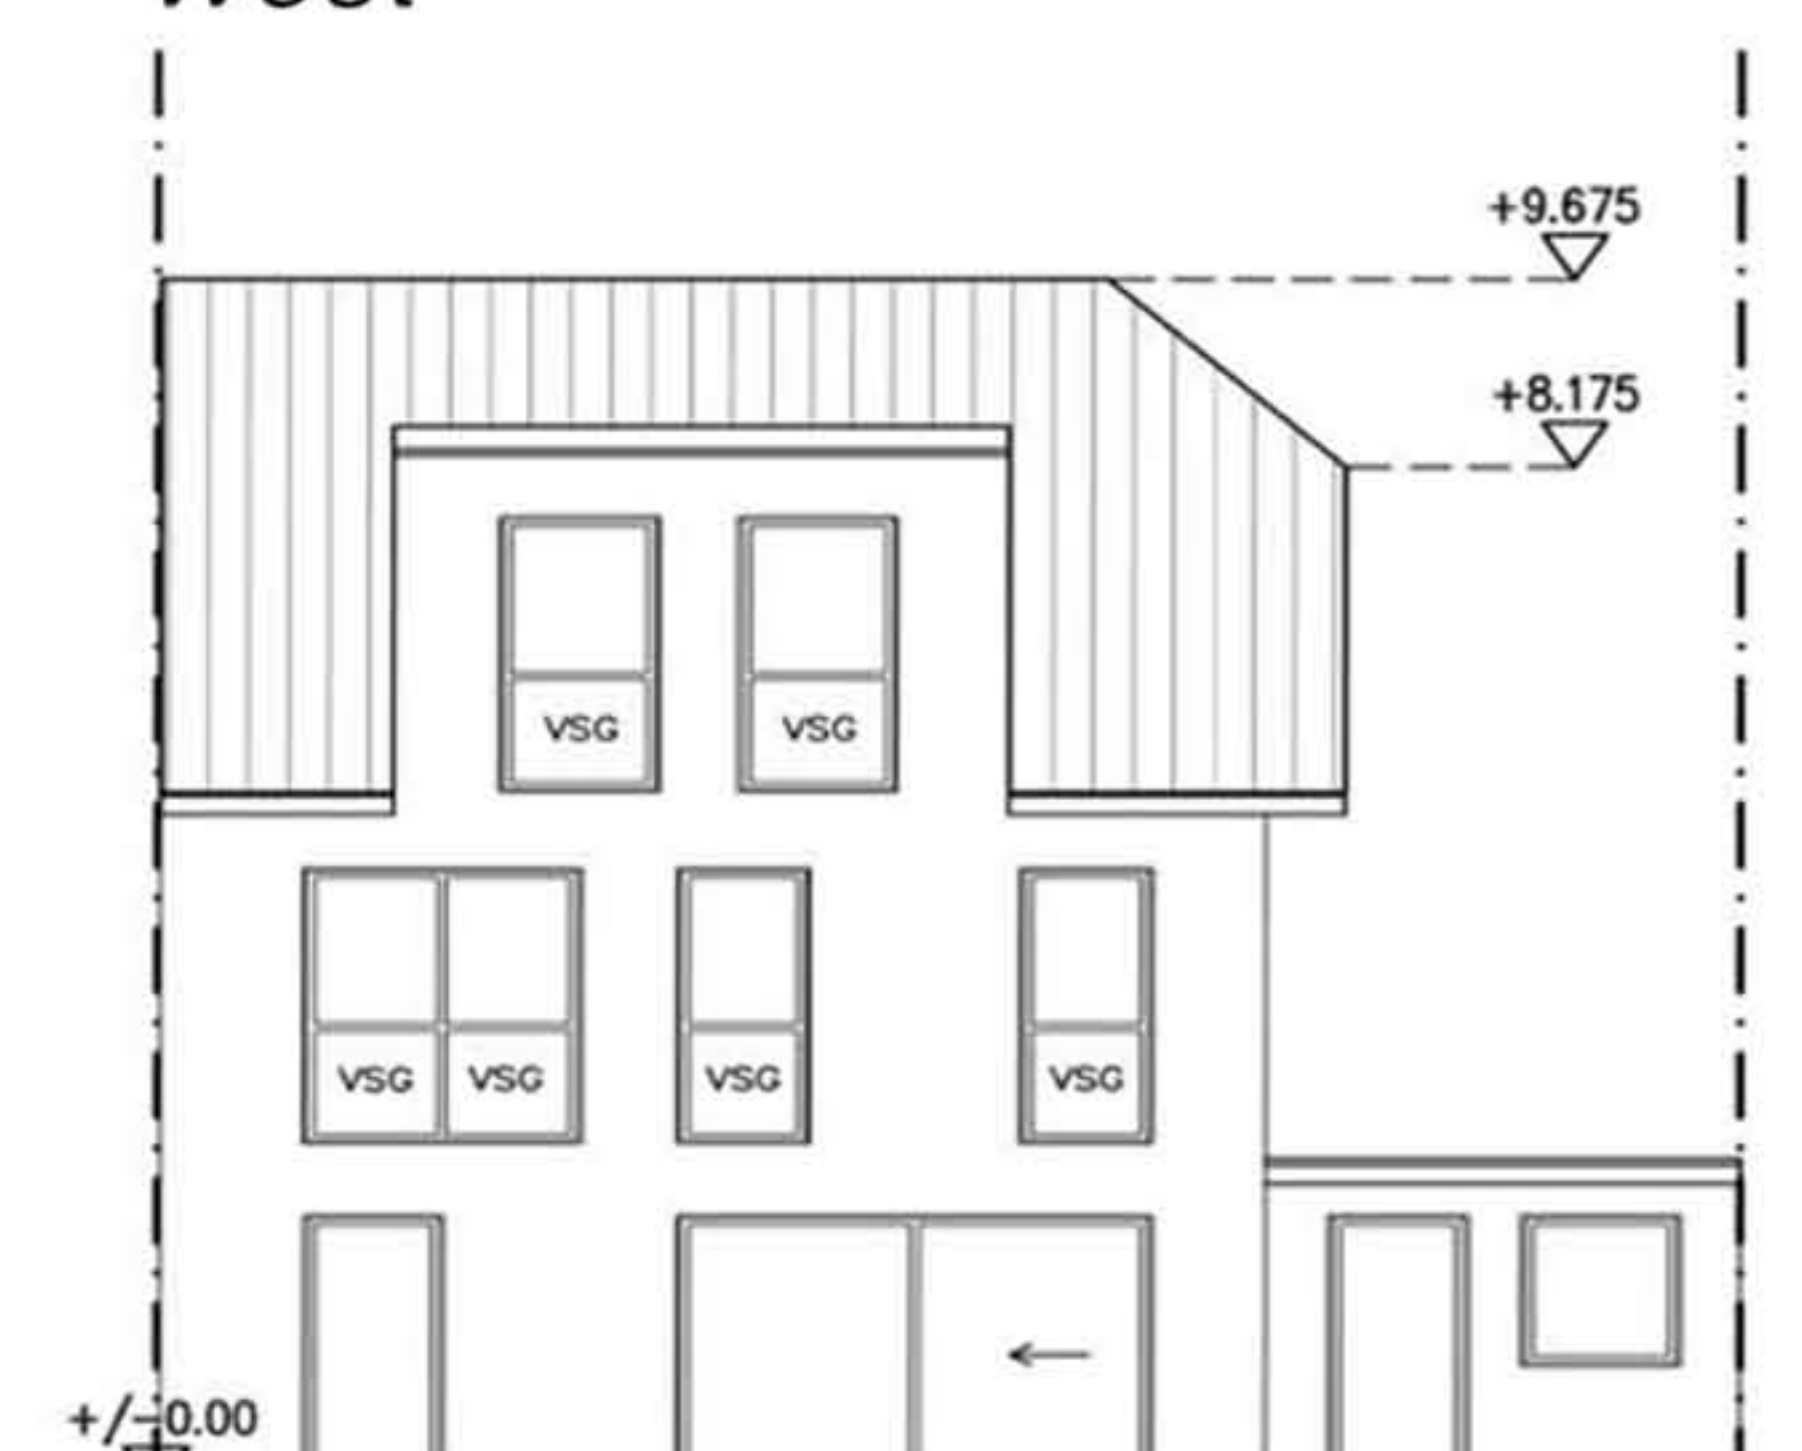

Ost

