


BVH: HALLE HÜTTER  
 BAUTEIL: DACHKONSTRUKTION  
 GEGENSTAND: SPUNDBELAG  
 DATUM: 25-07-2022


30 | 1 | 21 |

11 x 1,00


19130 |

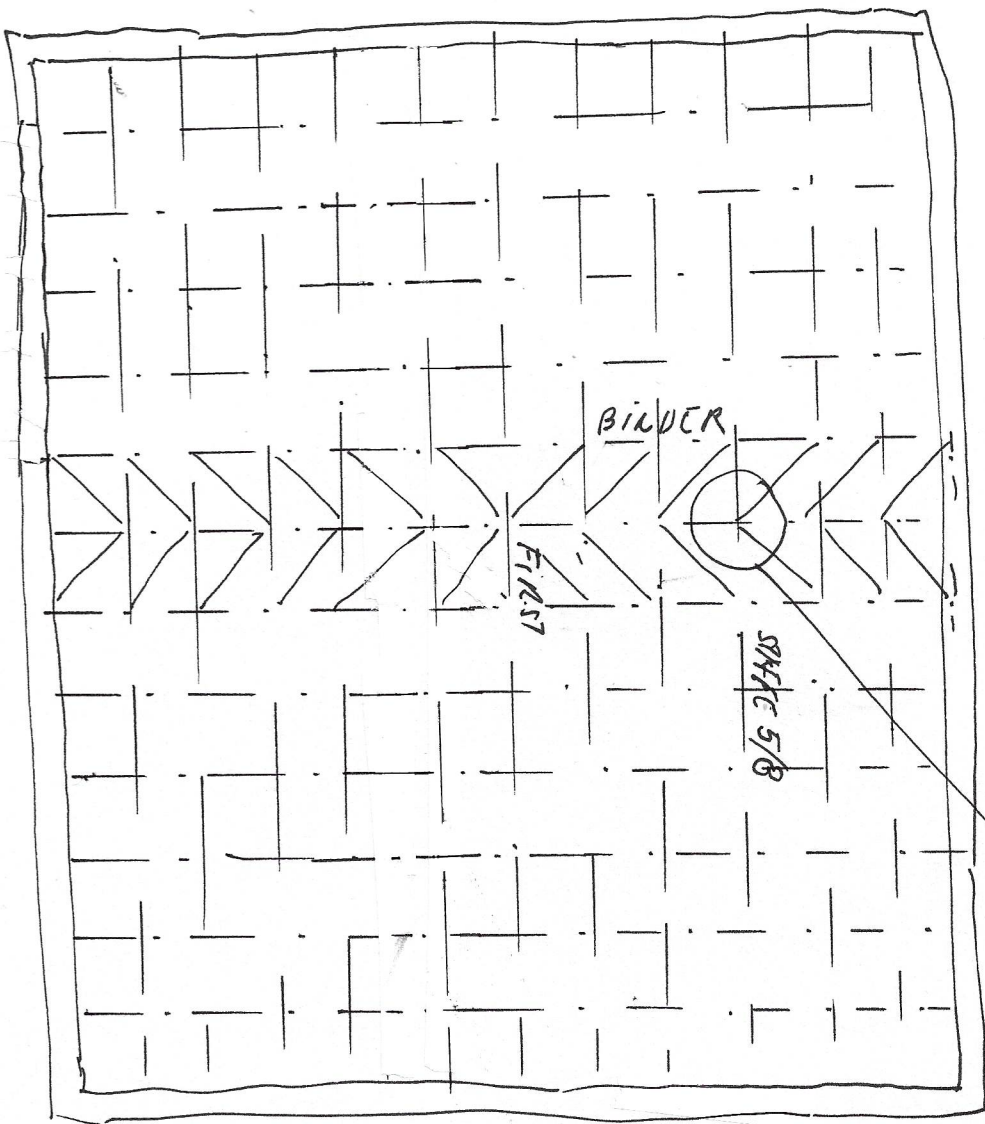

30 | 6 x 1,00 | 6 x 1,00 | 30 |

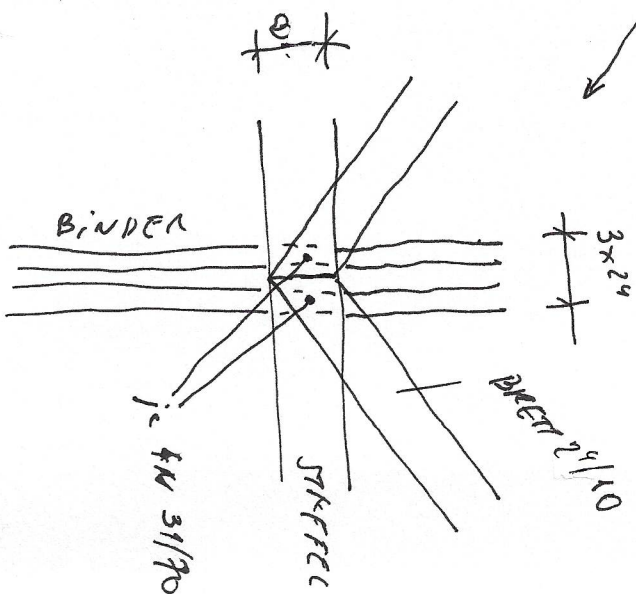

BV4: HALLE HUTTER  
 BAUTEIL: DACHANSTRUKTION  
 GEZEHNSTAND: BILDEN, KRICHENEN  
 DATUM: 25-07-2022

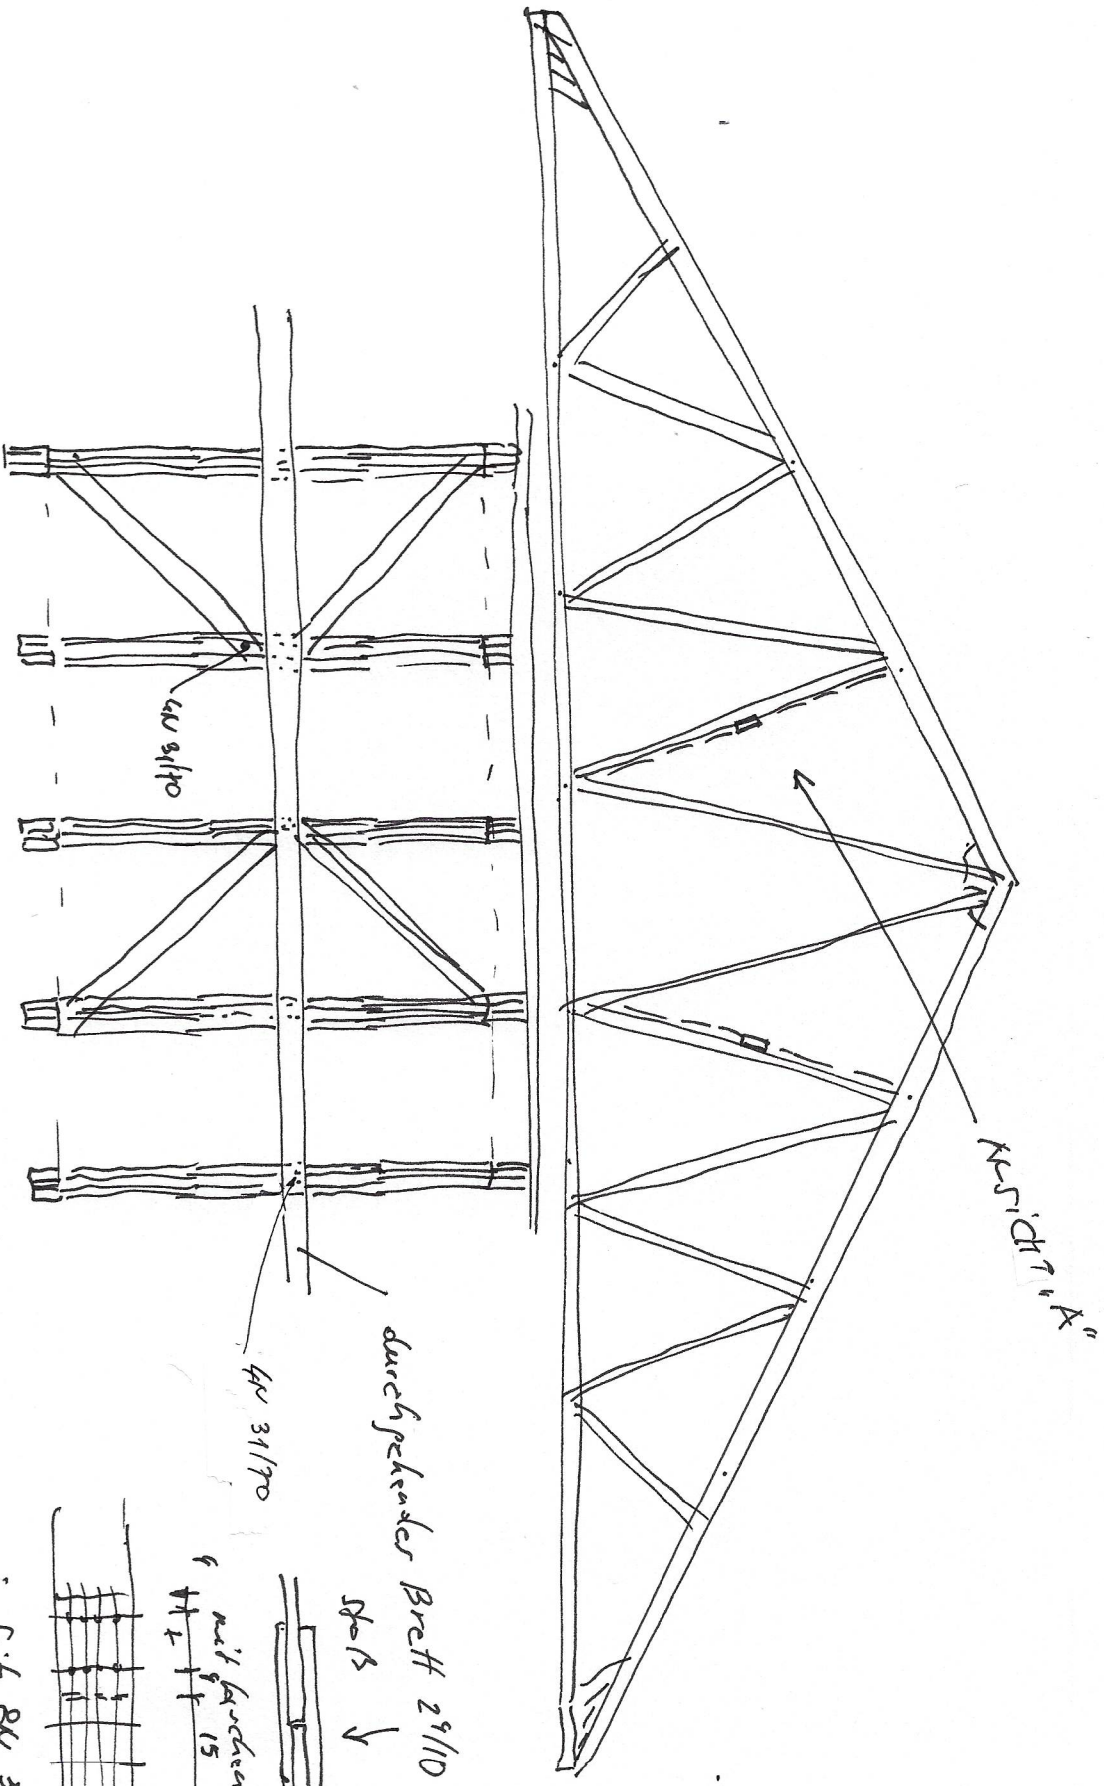

KRICHENEN " an beliebiger Stelle