


Dachstuhl
s. Detail.

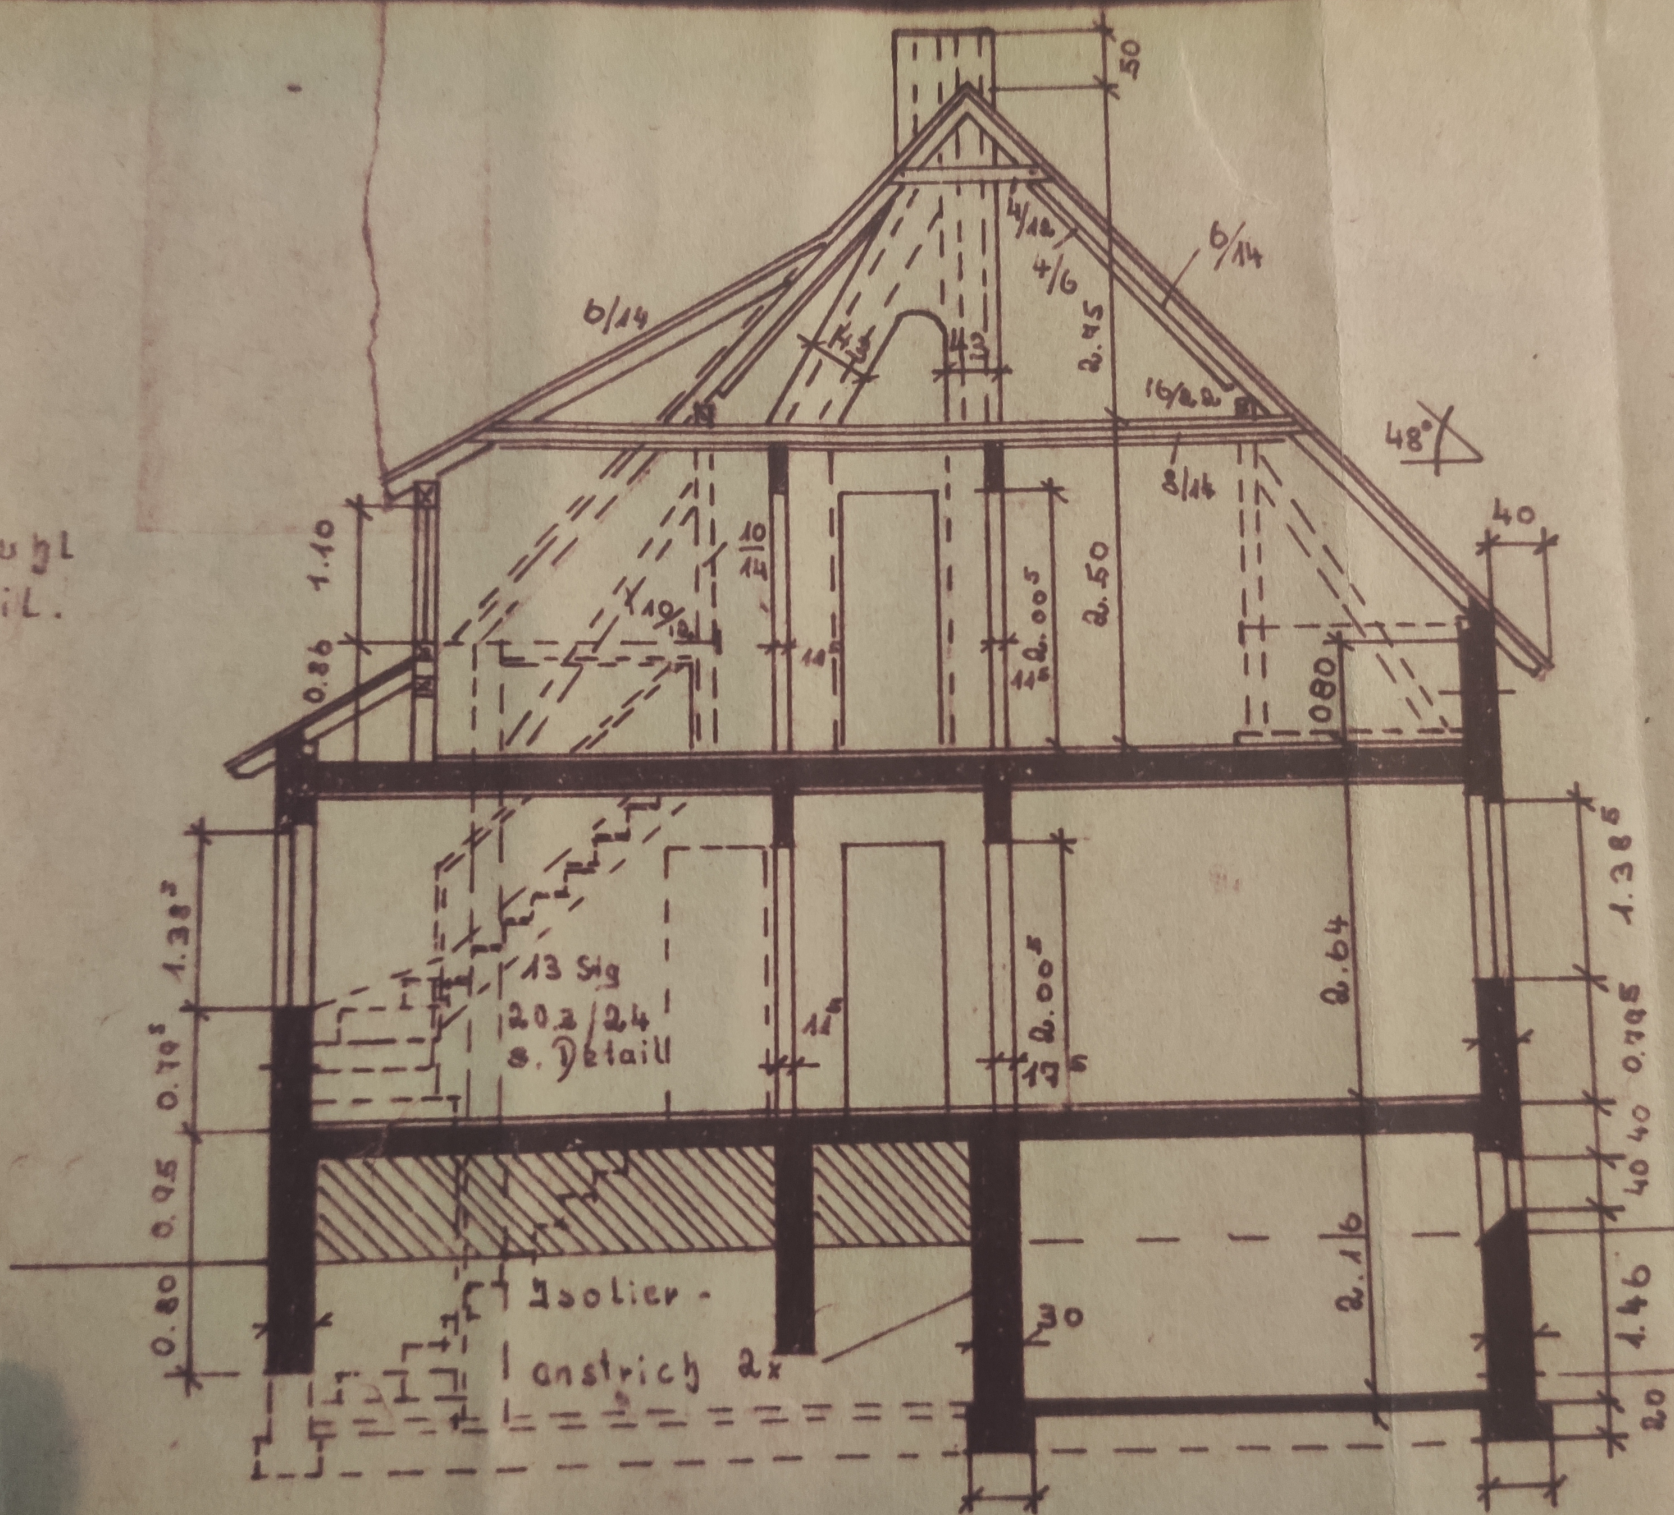

Sockel-
verblendung
s. Detail.

Isolierung