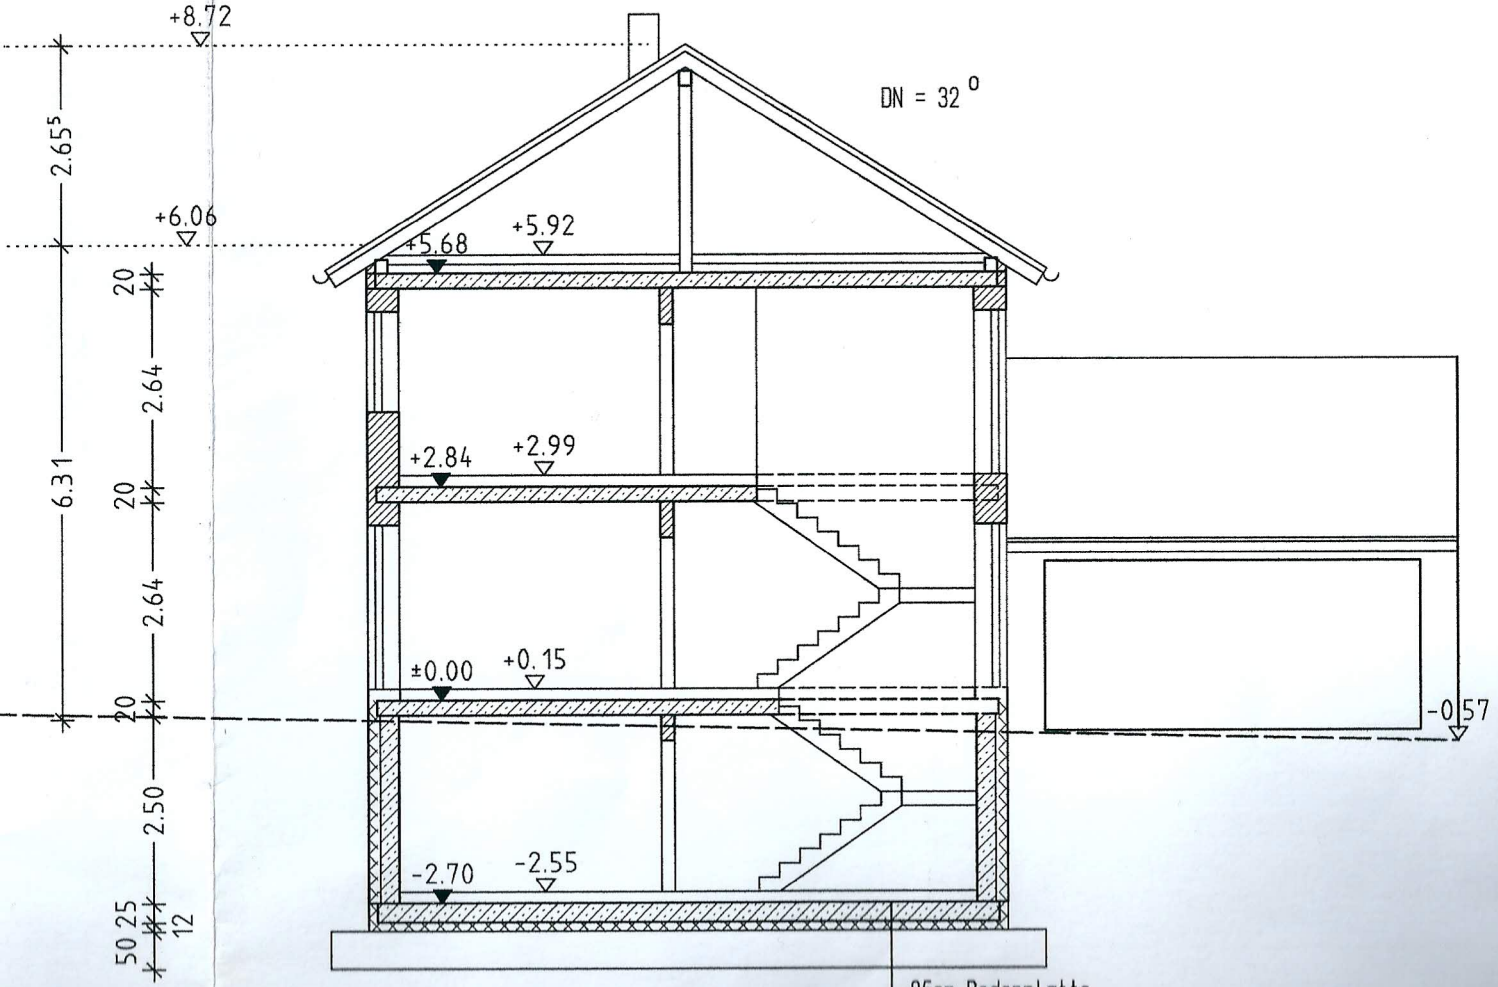

SCHNITT WOHNHAUS

25cm Bodenplatte
12cm Isolierung
Kiesbett nach Statik