

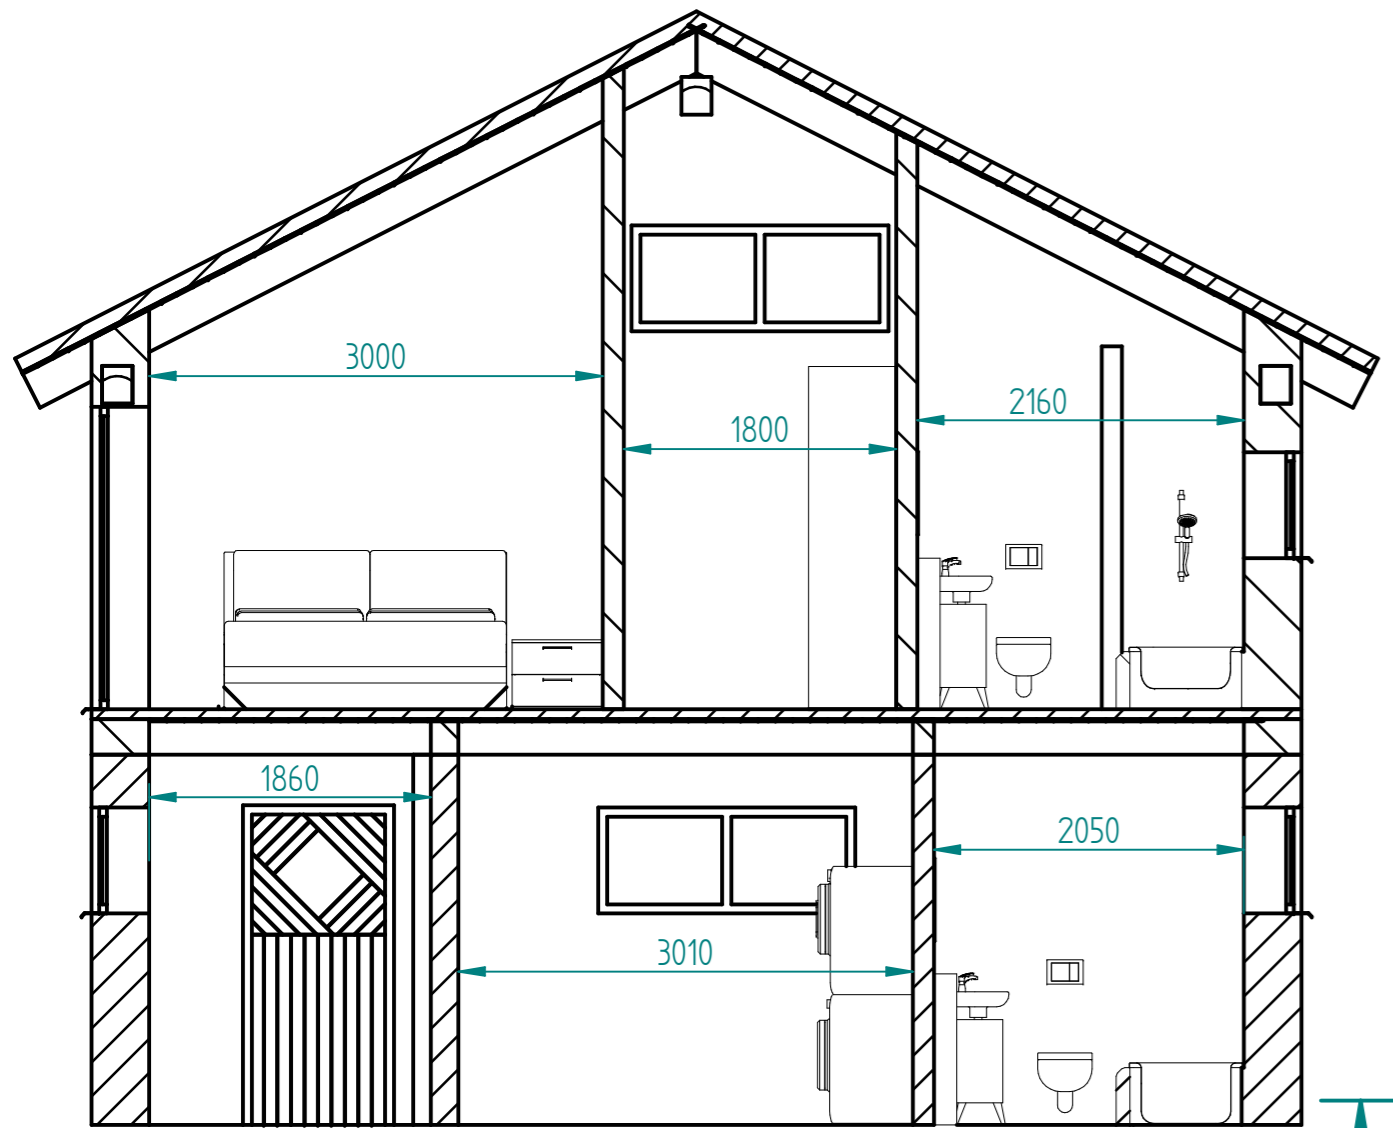
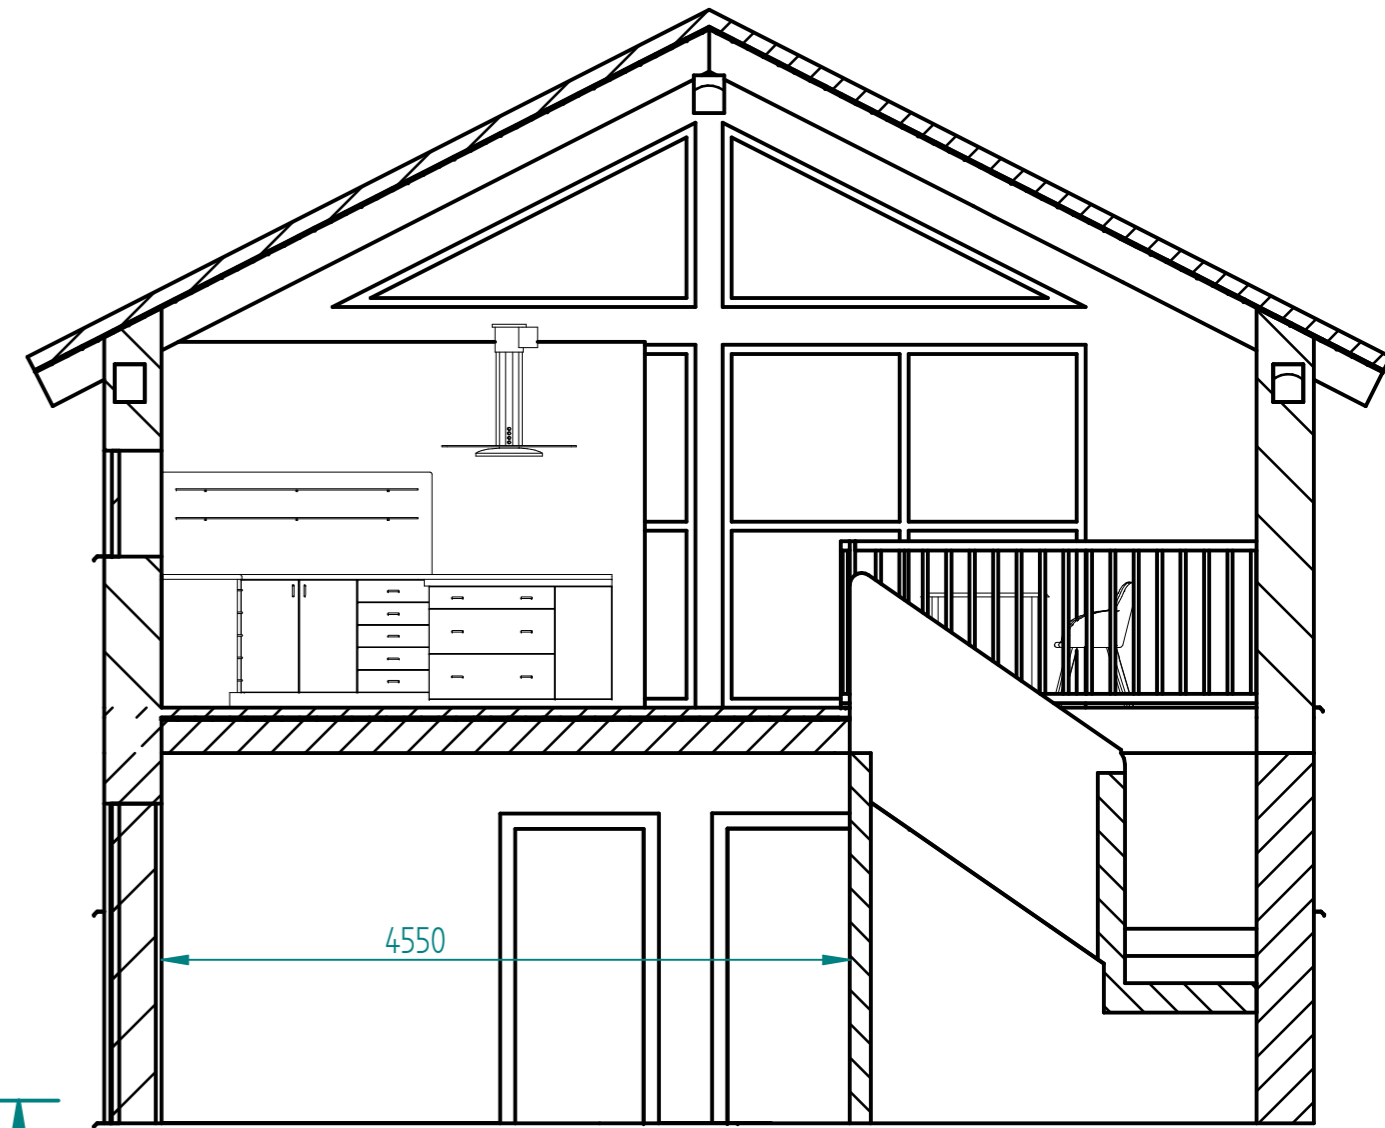


1:50

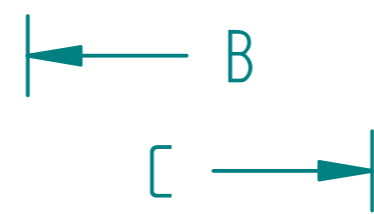


Schnitt B-B (90°gedreht)

A

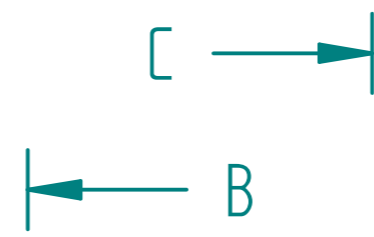

Schnitt C-C (90° gedreht)

A

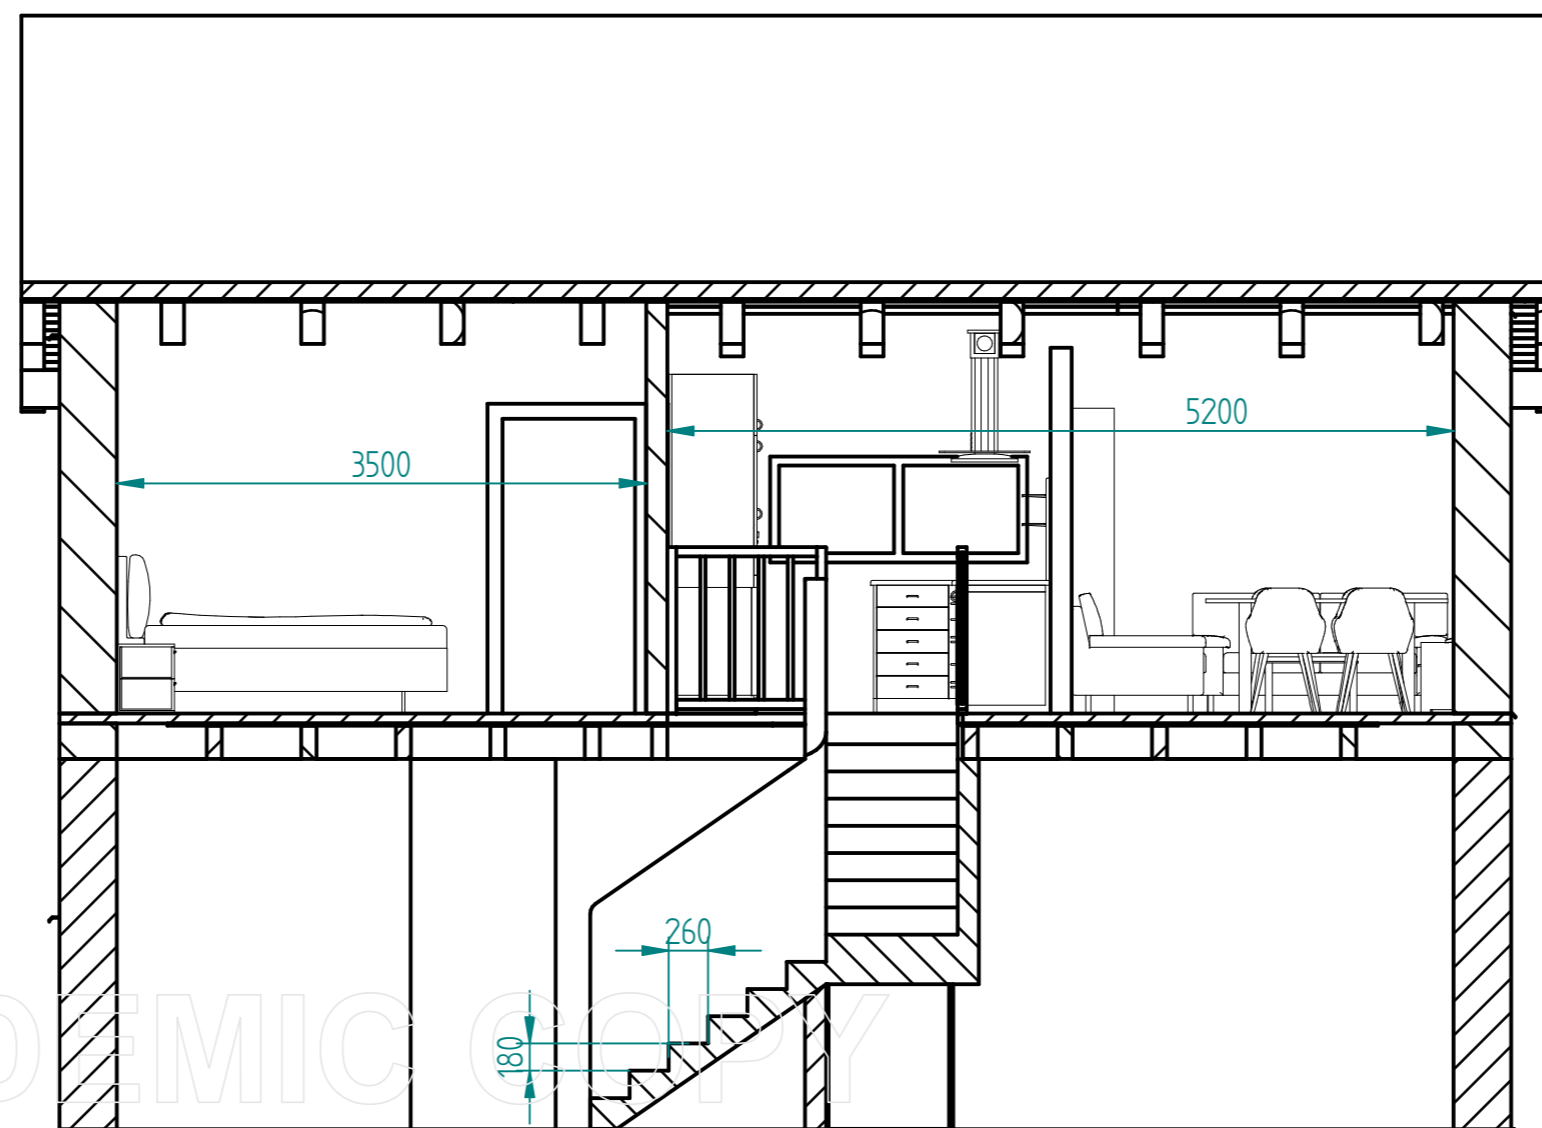

Schnitt A-A