


Schnittthaus

Schnitt
3

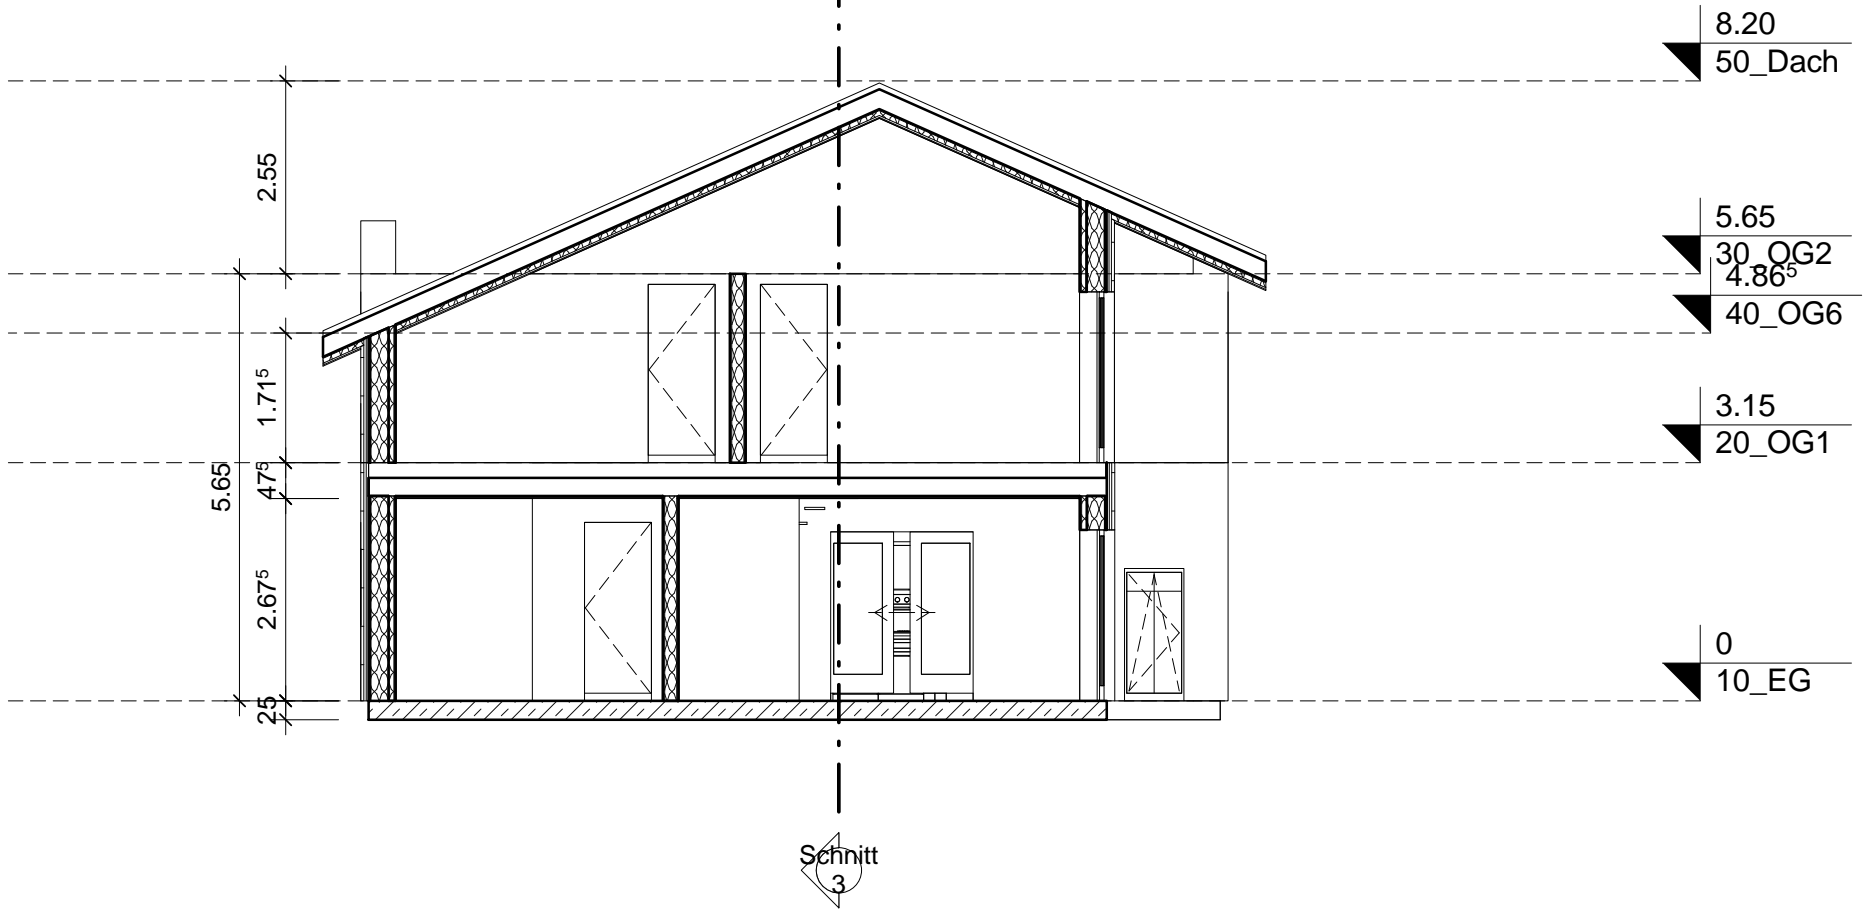

Schnitt Garage

