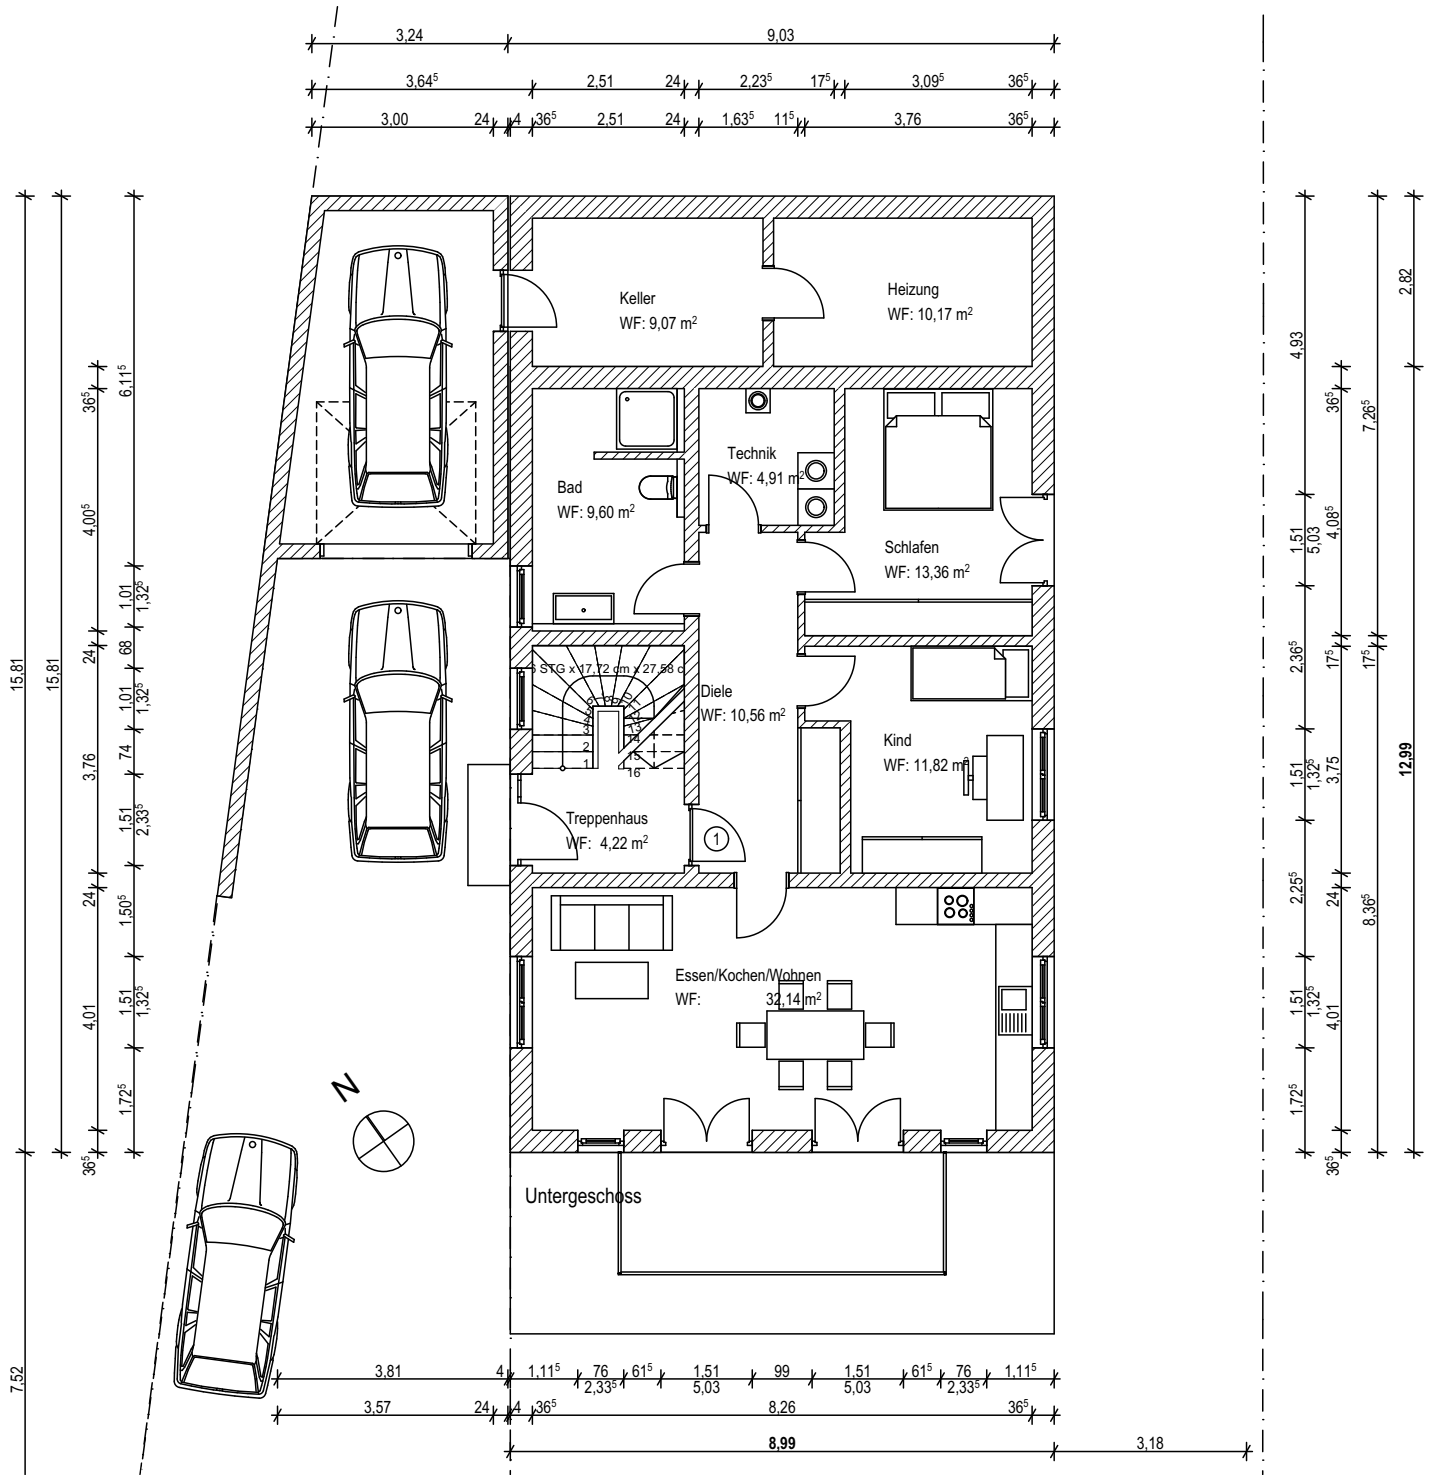

Keller
WF: 9,07 m²
Heizung
WF: 10,17 m²
Technik
WF: 4,91 m²
Bad
WF: 9,60 m²
Schlafen
WF: 13,36 m²
Diele
WF: 10,56 m²
Kind
WF: 11,82 m²
Treppenhaus
WF: 4,22 m²
Essen/Kochen/Wohnen
WF: 32,14 m²
Untergeschoss
N
12,99
8,99