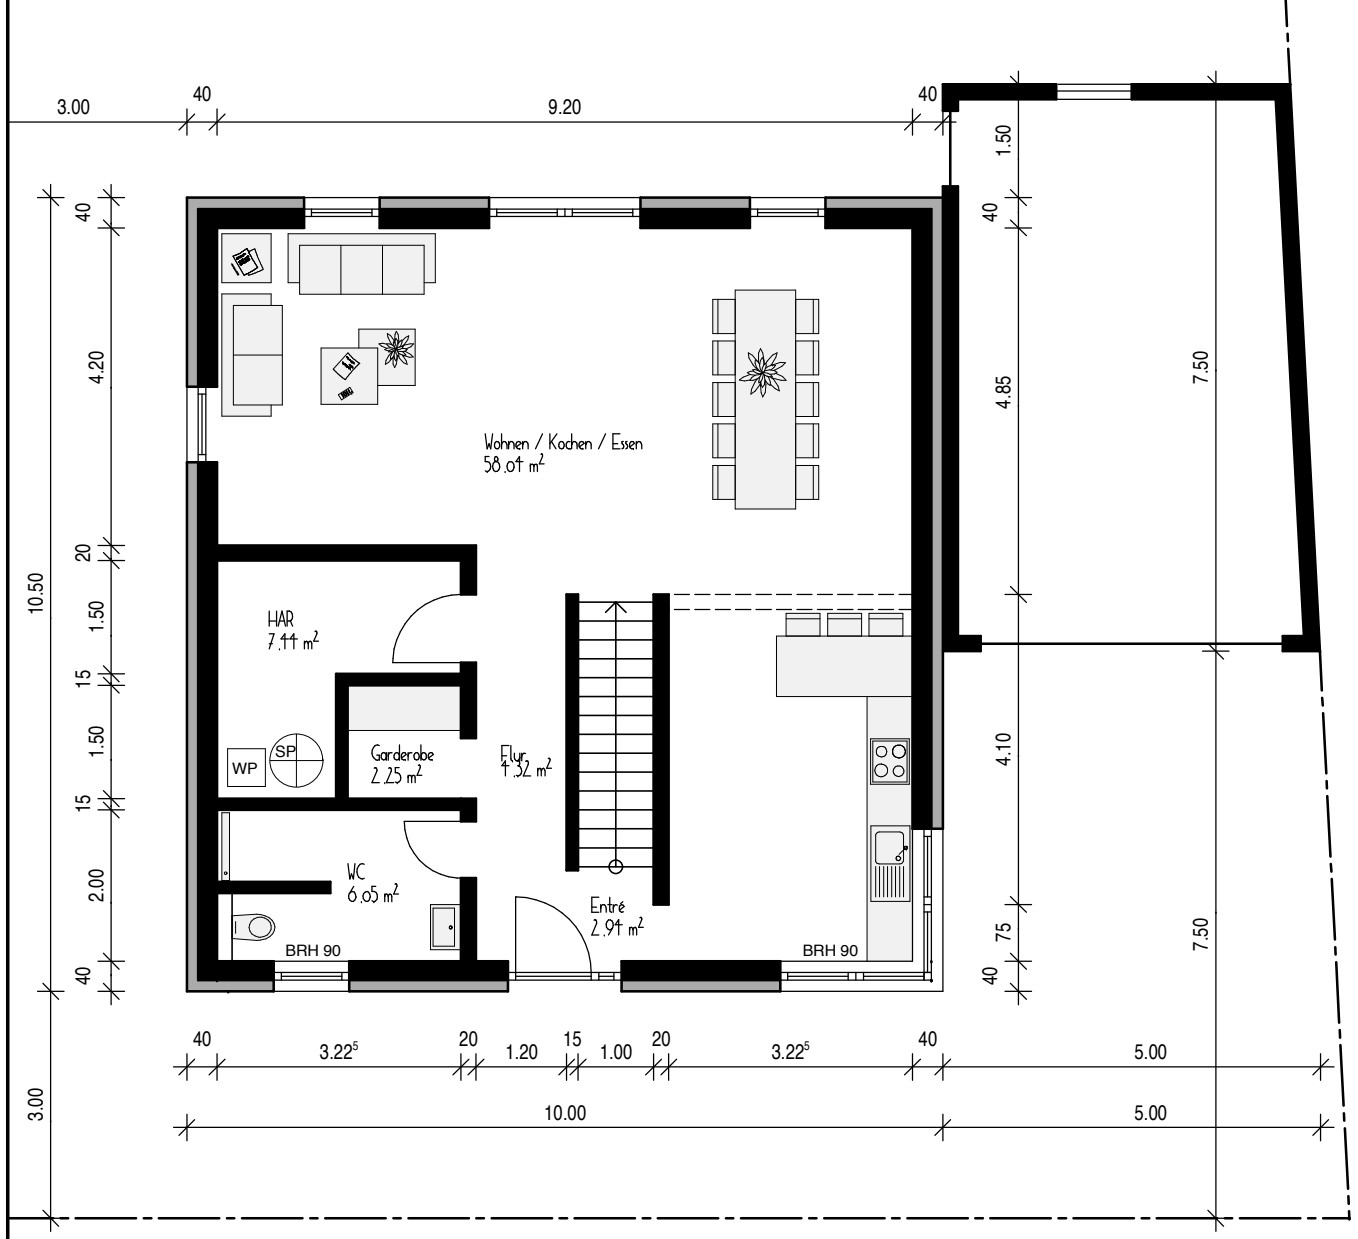
3.00
40
9.20
40
1.50
40
4.85
7.50
4.10
75
7.50
10.50
4.20
20
1.50
15
1.50
15
2.00
40
Wohnen / Kochen / Essen
58.04 m²
HAR
7.44 m²
WP
SP
Garderobe
2.25 m²
Flur
7.52 m²
WC
6.05 m²
Entré
2.94 m²
BRH 90
BRH 90
3.00
40
3.22⁵
20
1.20
15
1.00
20
3.22⁵
40
5.00
10.00
5.00

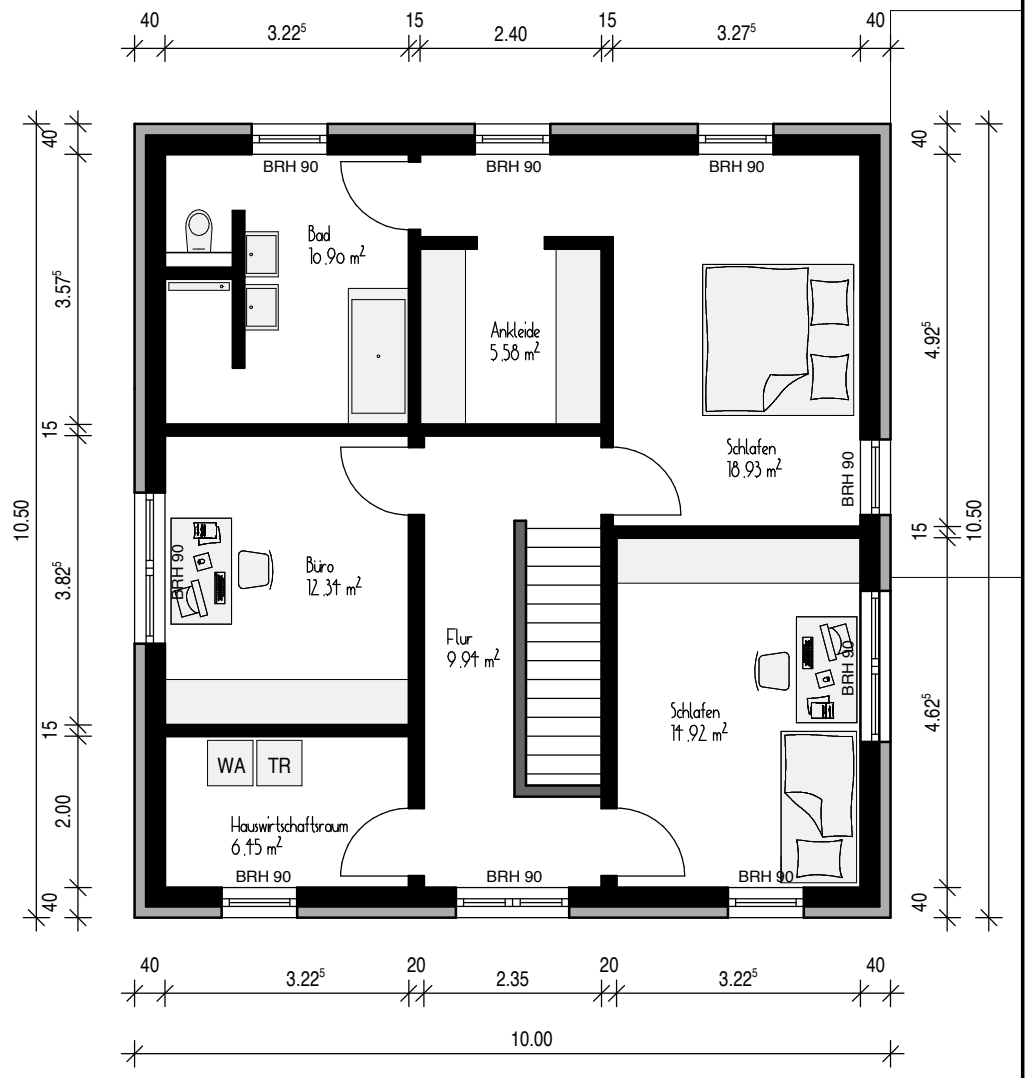
40
3.22⁵
15
2.40
15
3.27⁵
40
10.50
3.57⁵
15
3.82⁵
15
2.00
40
4.92⁵
15
4.62⁵
10.50
BRH 90
BRH 90
BRH 90
Bad
10.90 m²
Ankleide
5.58 m²
Schlafen
18.93 m²
BRH 90
BRH 90
Büro
12.34 m²
Flur
9.94 m²
Schlafen
14.92 m²
BRH 90
WA
TR
Hauswirtschaftsraum
6.15 m²
BRH 90
BRH 90
BRH 90
40
3.22⁵
20
2.35
20
3.22⁵
40
10.00

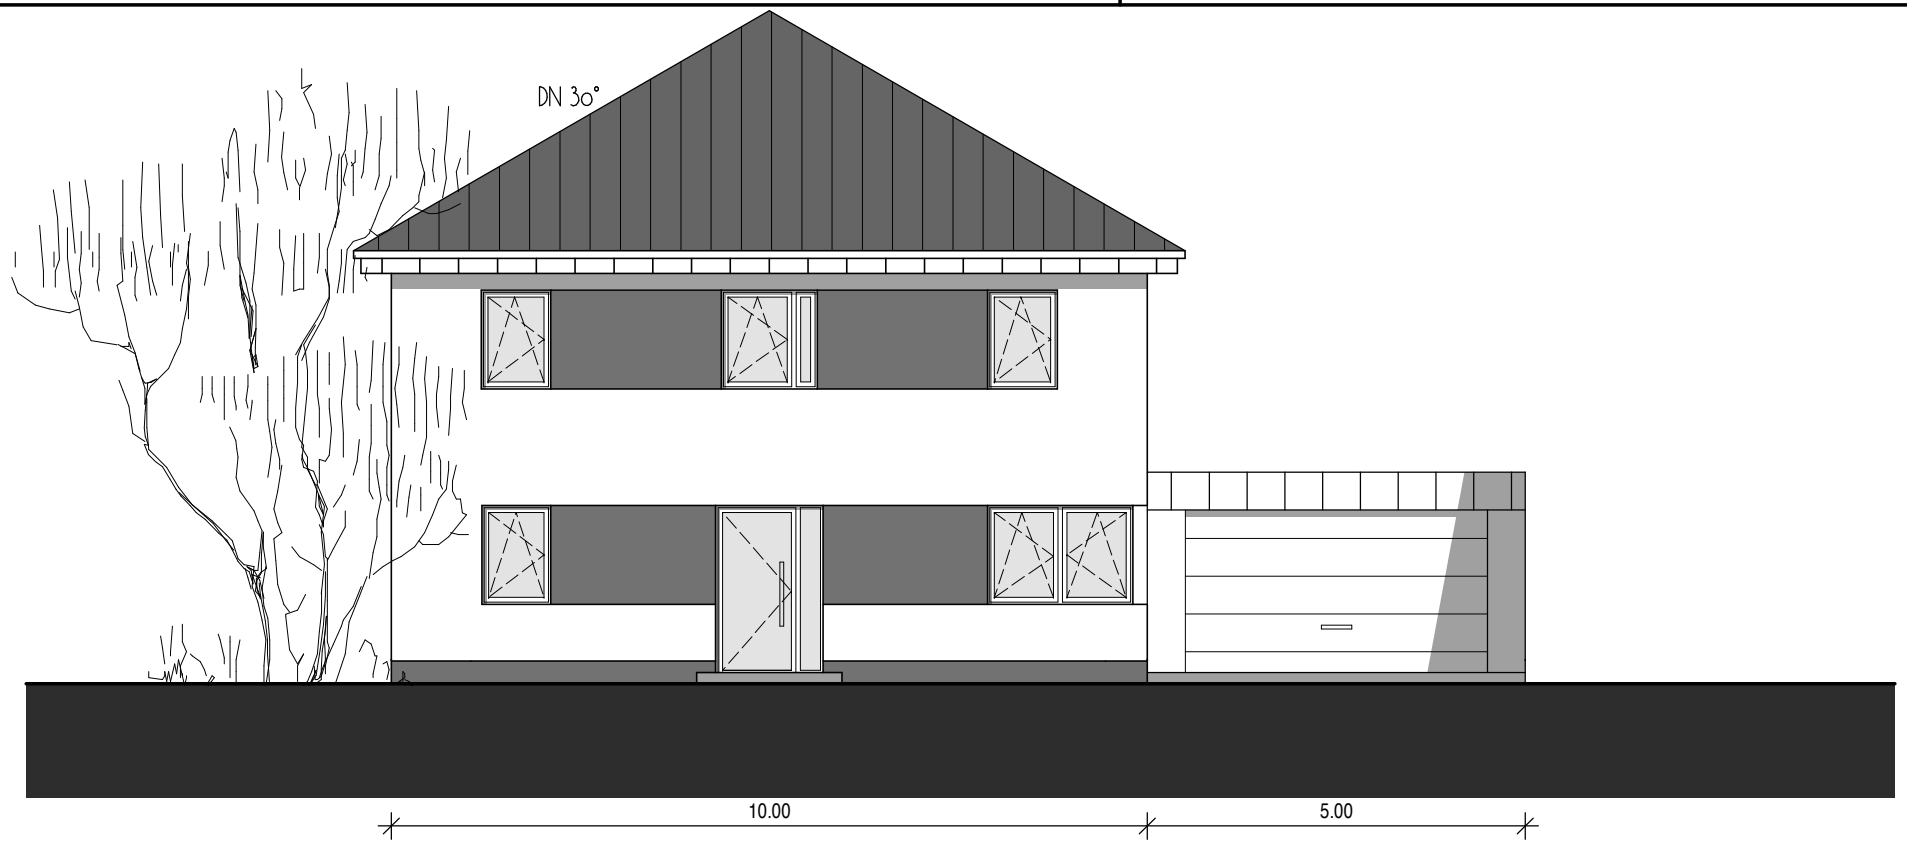
DN 30°
10.00
5.00