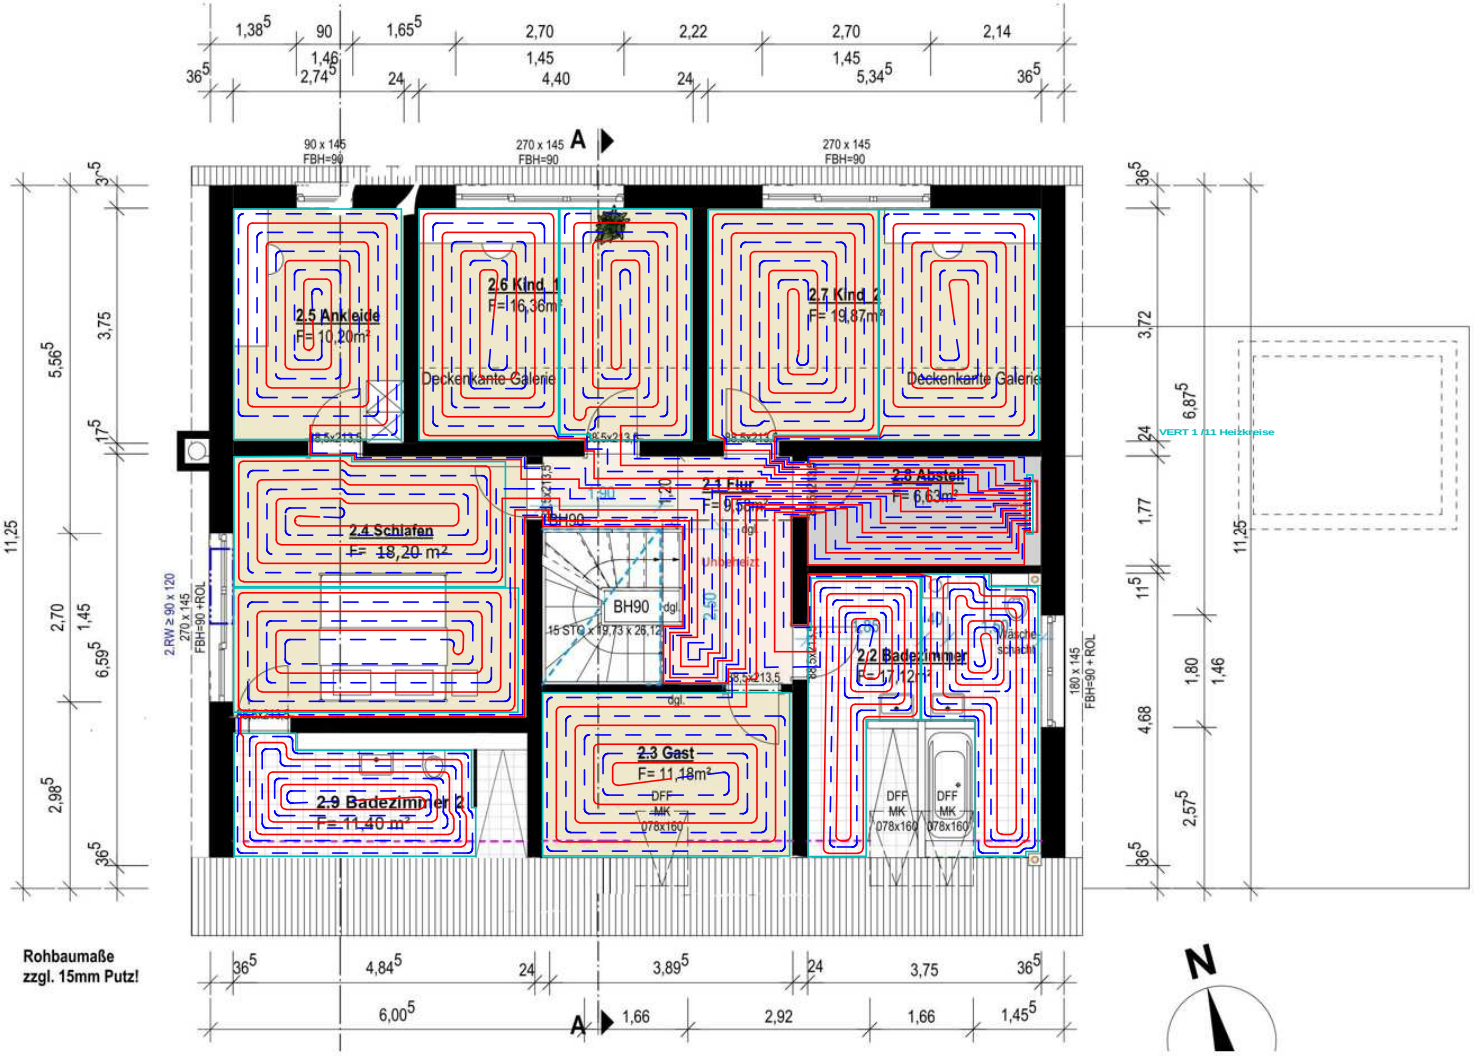
2.5 Ankleide
F= 10,20m²
2.6 Kind 1
F=16,36m²
2.7 Kind 2
F= 19,87m²
Deckenkante Galerie
Deckenkante Galerie
2.4 Schlafen
F= 18,20 m²
2.1 Flur
F= 9,67m²
2.8 Abstell
F= 6,63m²
BH90
15 STG x 19,73 x 26,12
2.2 Badezimmer
F= 7,12m²
2.3 Gast
F= 11,18m²
2.9 Badezimmer 2
F= 11,46 m²
VERT 1 /11 Heizkreise
90 x 145
FBH=90
270 x 145
FBH=90
270 x 145
FBH=90
2 RW ≥ 90 x 120
270 x 145
FBH=90 +ROL
180 x 145
FBH=90 + ROL
Rohbaumaße
zzgl. 15mm Putz!
N